VAZNÍK (V11) 1ks

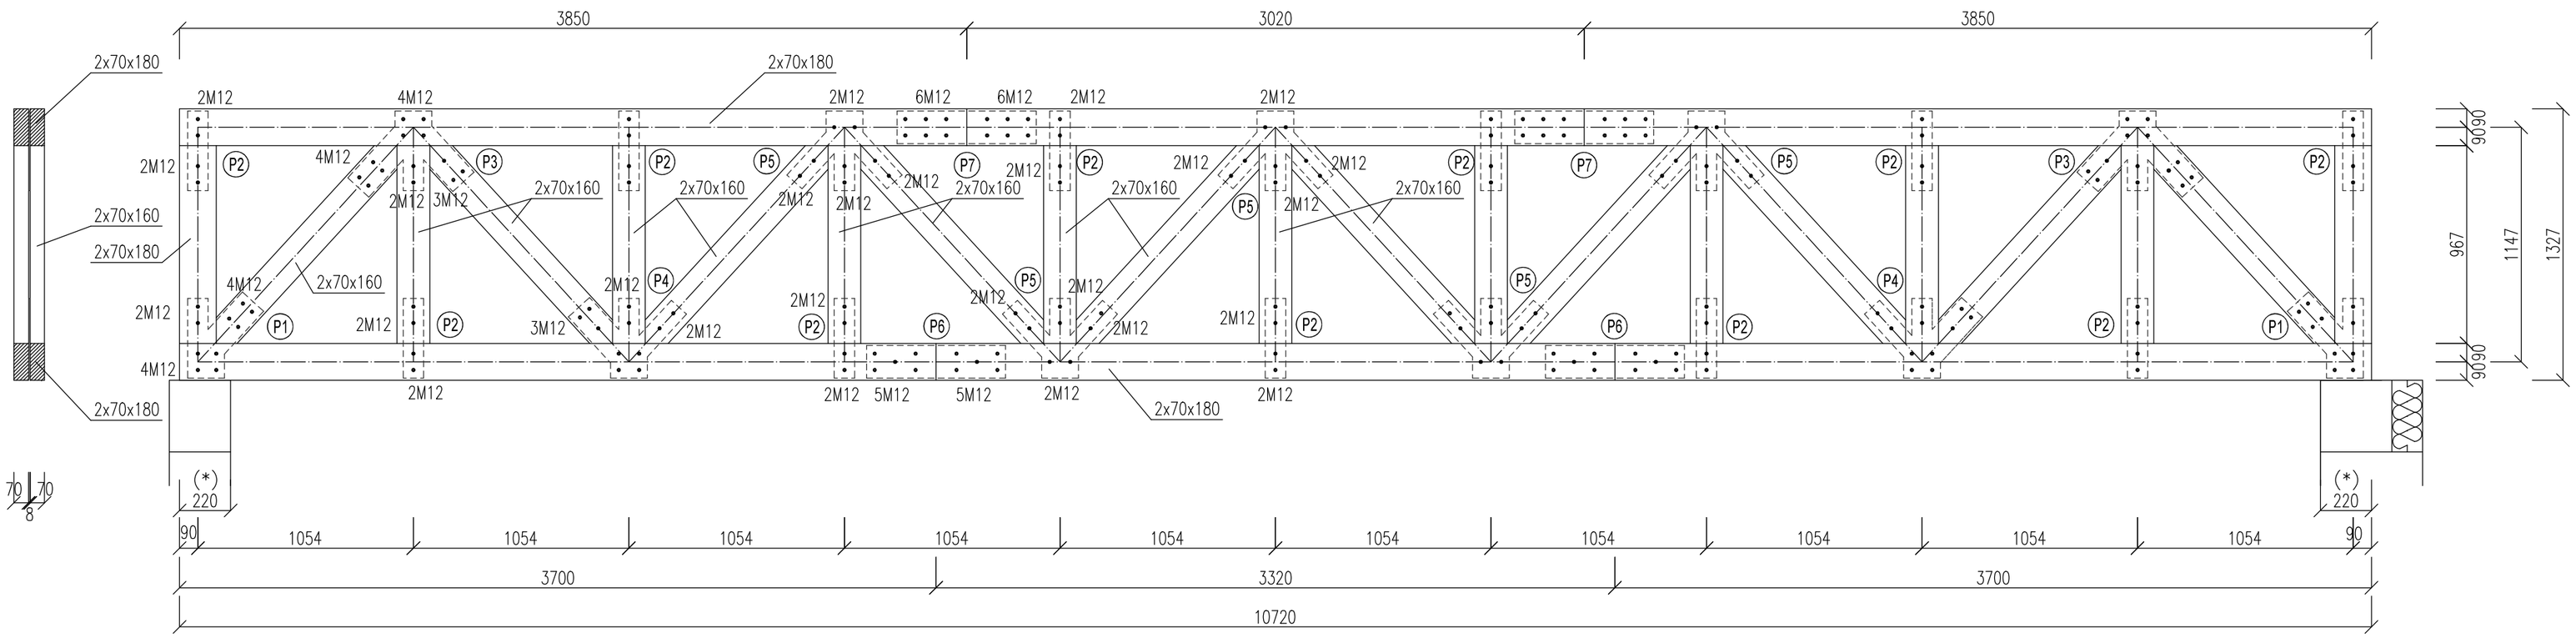


## VÝPIS ŘEZIVA PRO 1 VAZNÍK

| OZN. | POPIS | PROFIL | DÉLKA mm | KS | DÉLKA CELKEM b.m. | OBJEM CELKEM m3 |
|---|---|---|---|---|---|---|
| | HORNÍ PAS | 70x180 | 3850 | 4 | 15,40 | 0,194 |
| | HORNÍ PAS | 70x180 | 3020 | 2 | 6,04 | 0,076 |
| | SPODNÍ PAS | 70x180 | 3700 | 4 | 14,80 | 0,187 |
| | SPODNÍ PAS | 70x180 | 3320 | 2 | 6,64 | 0,084 |
| | KRAJNÍ SVISLICE | 70x180 | 967 | 4 | 3,87 | 0,049 |
| | VNITŘNÍ SVISLICE | 70x160 | 967 | 18 | 17,41 | 0,195 |
| | DIAGONÁLY | 70x160 | 1320 | 20 | 26,40 | 0,296 |
| CELKEM | | | | | | 1,081 |
| PŘIRÁŽKA NA PROŘEZ (15%) | | | | | | 0,169 |
| CELKEM | | | | | | 1,250 |

**DŘEVO TŘ.C24, HOBLOVANÉ**

## VÝPIS OCELI STYČNÍKŮ PRO 1 VAZNÍK

| OZN. | POPIS | PROFIL | PLOCHA m2 | KS | HMOTNOST JEDN. kg/m | HMOTNOST CELKOVÁ kg |
|---|---|---|---|---|---|---|
| P1 | STYČNÍKOVÝ PLECH | P8 | 0,0905 | 2 | 62,8 | 11,4 |
| P2 | STYČNÍKOVÝ PLECH | P8 | 0,0390 | 11 | 62,8 | 27,0 |
| P3 | STYČNÍKOVÝ PLECH | P8 | 0,1291 | 2 | 62,8 | 16,3 |
| P4 | STYČNÍKOVÝ PLECH | P8 | 0,1135 | 2 | 62,8 | 14,3 |
| P5 | STYČNÍKOVÝ PLECH | P8 | 0,1032 | 5 | 62,8 | 32,4 |
| P6 | STYČNÍKOVÝ PLECH | P8 | 0,1088 | 2 | 62,8 | 13,7 |
| P7 | STYČNÍKOVÝ PLECH | P8 | 0,1088 | 2 | 62,8 | 13,7 |
| CELKEM | | | | | | 128,8 |
| PŘIRÁŽKA NA PROŘEZ (20%) | | | | | | 25,7 |
| CELKEM | | | | | | 154,5 |
| SVORNÍKY M12x180 | | | | 196 | | 34,0 |
| PODLOŽKY PRO DŘEVĚNÉ KONSTRUKCE P14 | | | | 392 | | 17,8 |
| MATICE M12 | | | | 196 | | 2,7 |
| CELKEM | | | | | | 54,5 |

## POZNÁMKA

(*) DÉLKU VAZNÍKU JE NUTNO UPRAVIT PODLE SKUTEČNÉHO ROZMĚRU STAVBY. ULOŽENÍ PŘESNĚ 220 MM JE NUTNO DODRŽET.

| | | | |
|---|---|---|---|
| studie, DUR : | Ing.arch.Otto Schneider ČKA 1074, Ing.arch.Jan Pospíšil ČKA 4281 | **Ing. arch. Otto SCHNEIDER** projekční kancelář tř. 17. listopadu 43 772 00 Olomouc | |
| projekt: zodp. proj.: | Ing.arch.Otto Schneider IČ:11569930 tel:603467031 | | |
| stav.část : | Ing.arch.J.Pospíšil,Ing.arch.O.Schneider IČ:86988778 tel:731108524 | | |
| konstr.část | Ing.Ivo Barvíř ČKAIT 1201180 IČ :47190329 tel : 724500637 | | |
| stavebník : | Obec Samotišky, Vybíralova 4/8, Samotišky, 779 00 | datum : | X / 2017 |
| vlastník poz.+ZŠ : | Obec Samotišky, Vybíralova 4/8, Samotišky, 779 00 | stupeň : | DPS |
| akce : | **TĚLOCVIČNA pro ZŠ v Samotíškách, ul.Podhůry** | pare : | |
| část : | stavebně konstrukční řešení | objekt + část : | **D.1.2.** |
| výkres : | tvar vazníků V11 | měř.: **1:25** | v.č.: **b22e** |