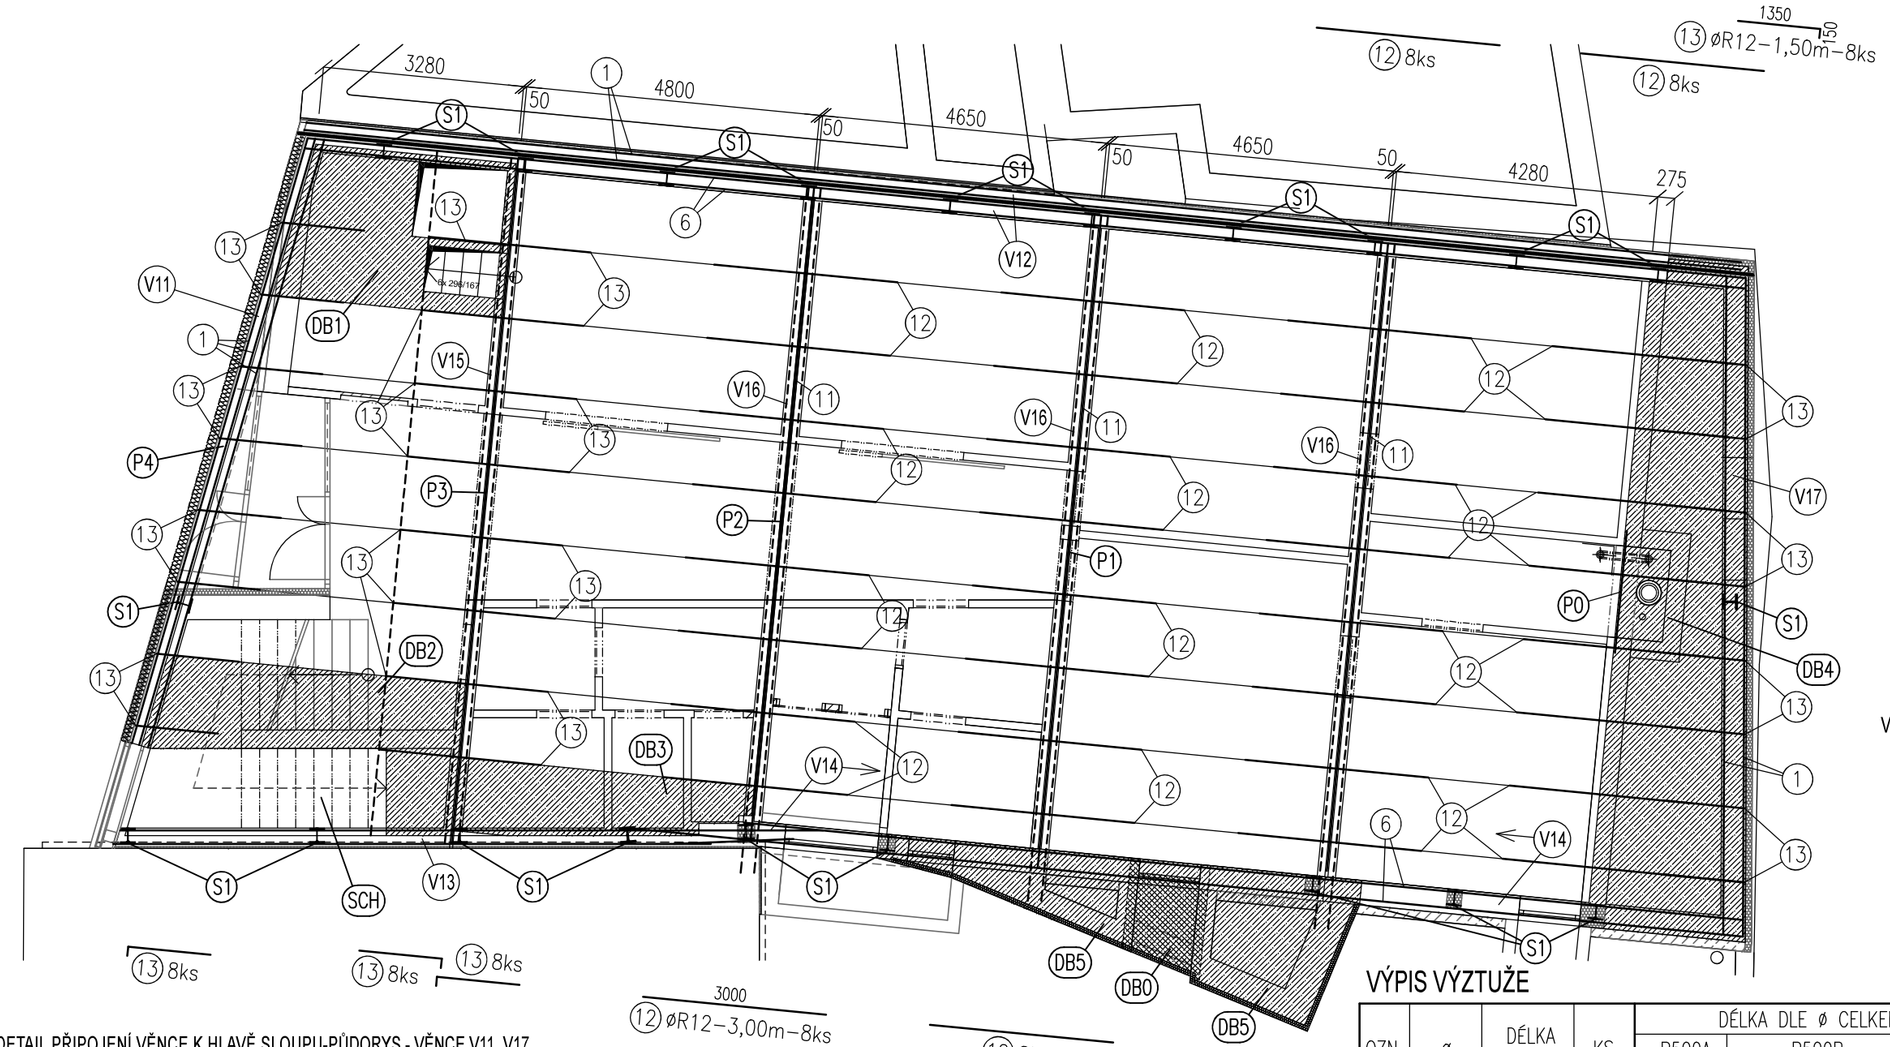

VĚNEC (V11) DÉLKA 10,3b.m.

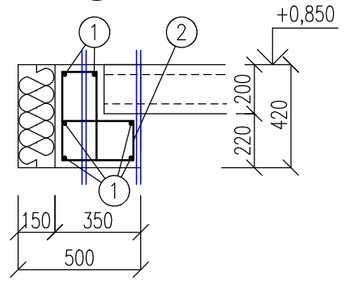

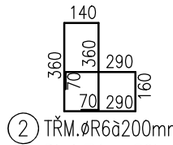

(2) TŘM.øR6à200mm
DL.1,74m–52ks

VĚNEC (V12) DÉLKA 23,6b.m.

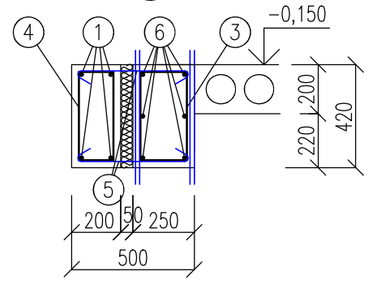

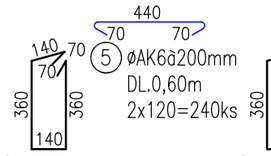

(5) øAK6à200mm
DL.0,60m
2x120=240ks

(4) TŘM.øR6à200mm
DL.1,14m–120ks

(3) TŘM.øR6à200mm
DL.1,24m–120ks

VĚNEC (V13) DÉLKA 10,6b.m.

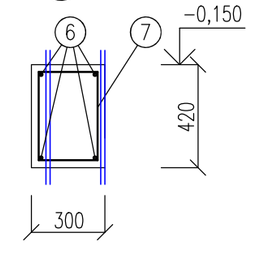

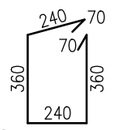

(7) TŘM.øR6à200mm
DL.1,34m–54ks

VĚNEC (V14) DÉLKA 16,4b.m.

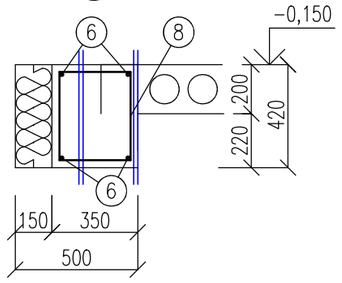

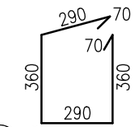

(8) TŘM.øR6à200mm
DL.1,44m–83ks

(1) PODÉLNÁ VÝZTUŽ VĚNCŮ øR12, STYKOVAT PŘESAHEM 600mm, V ROZÍCH PŘEVÁZAT.
CELKEM (6x10,3+4x23,6+5x22,6+2x32,1+4x10,8)x1,15=433,0b.m.

(6) PODÉLNÁ VÝZTUŽ VĚNCŮ øR16, STYKOVAT PŘESAHEM 800mm, V ROZÍCH PŘEVÁZAT.
CELKEM (6x23,6+4x10,6+4x16,4)x1,20=300,0b.m.

VĚNEC (V15) DÉLKA 2x11,3=22,6b.m.

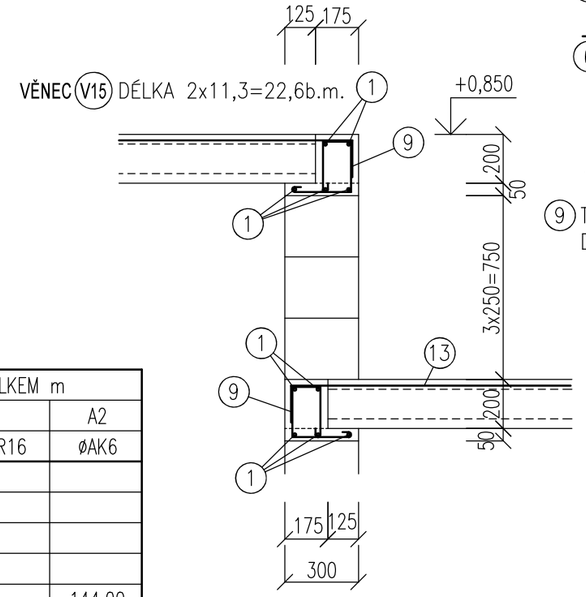

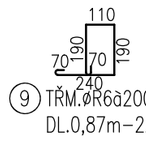

(9) TŘM.øR6à200mm
DL.0,87m–228ks

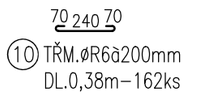

(10) TŘM.øR6à200mm
DL.0,38m–162ks

VĚNEC (V16) DÉLKA 3x10,7=32,1b.m.

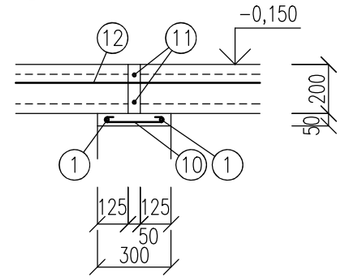

VĚNEC (V17) DÉLKA 10,8b.m.

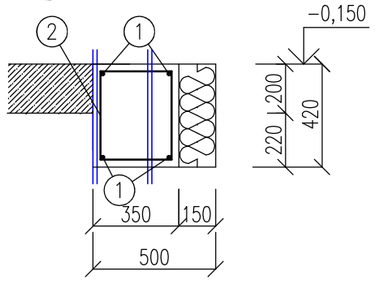

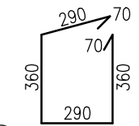

(8) TŘM.øR6à200mm
DL.1,44m–55ks

(11) ZÁLIVKOVÁ VÝZTUŽ 2øR12, STYKOVAT PŘESAHEM 600mm, ZAVÁZAT DO VĚNCŮ.
CELKEM (3x10,7x2)x1,15=74,0b.m.

DETAIL PŘIPOJENÍ VĚNCE K HLAVĚ SLOUPU-PŮDORYS - VĚNCE V11, V17

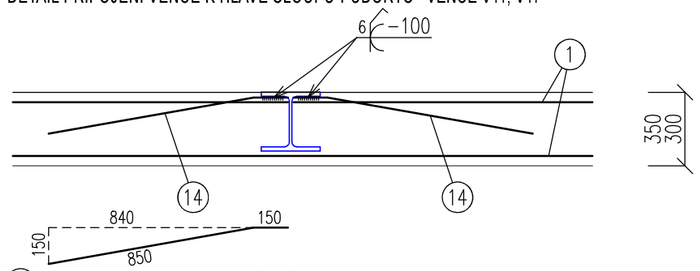

(14) øR12–1,00m–2x4=8ks–PŘIVAŘIT KE SLOUPU

DETAIL PŘIPOJENÍ VĚNCE K HLAVĚ SLOUPU-PŮDORYS - VĚNEC V12

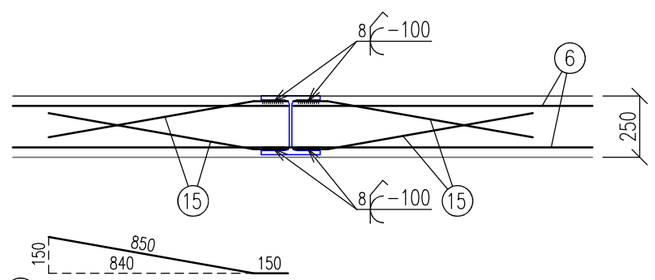

(15) øR16–1,00m–10x12=120ks–PŘIVAŘIT KE SLOUPU

DETAIL PŘIPOJENÍ VĚNCE K HLAVĚ SLOUPU-PŮDORYS - VĚNCE V13,V14

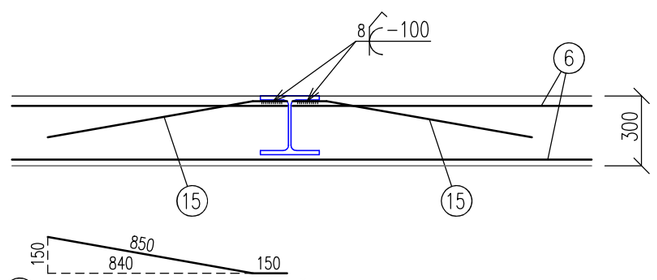

(15) øR16–1,00m–9x6=54ks–PŘIVAŘIT KE SLOUPU

VÝPIS VÝZTUŽE

OZN.	ø	DÉLKA m	KS	DÉLKA DLE ø CELKEM m			
				B500A	B500B		A2
				øR6	øR12	øR16	øAK6
1	R12	433,00	–		433,00		
2	R6	1,74	52	90,48			
3	R6	1,24	120	148,80			
4	R6	1,14	120	136,80			
5	AK6	0,60	240				144,00
6	R16	300,00	–			300,00	
7	R6	1,34	54	72,36			
8	R6	1,44	138	198,72			
9	R6	0,87	228	198,36			
10	R6	0,38	162	61,56			
11	R12	74,00	–		74,00		
12	R12	3,00	32		96,00		
13	R12	1,50	32		48,00		
14	R12	1,00	8		8,00		
15	R16	1,00	174			174,00	
CELKEM			m	907,08	659,00	474,00	144,00
			kg/m	0,222	0,888	1,578	0,222
			kg	201,37	585,19	747,97	31,97
			kg	201,37	1333,16		31,97

BETON C25/30, BETONÁŘSKÁ OCEL B500A, B500B (10505-R)
A2 – NEREZOVÁ OCEL
KRYTÍ 25mm

studie, DUR :	Ing.arch. Otto Schneider, Ing.arch.Jan Pospíšil	**Ing. arch. Otto SCHNEIDER** projekční kancelář tř.17. listopadu 43 772 00 Olomouc	
projekt: zodp.proj.:	Ing.arch. Otto Schneider ČKA 1074 IČ :11569930 tel : 603467031		
stav.část :	Ing.arch. Jan Pospíšil IČ :86988778 tel : 731108524		
konstr.část	Ing.Ivo Barvíř ČKAIT 1201180 IČ :47190329 tel : 724500637		
stavebník :	Obec Samotišky, Vybíralova 8, Samotišky 779 00	datum :	X 2017
		stupeň :	DPS
akce : **TĚLOCVIČNA pro ZŠ v Samotíškách, ul.Podhůry**		paré :	
objekt + část :	stavebně konstrukční řešení	objekt + část :	**D.1.2.**
výkres :	zálivková výztuž a věnec v úrovni stropu nad 1.pp	měř.: 1:100	v.č.: **b04**