




ŘEZ B-B

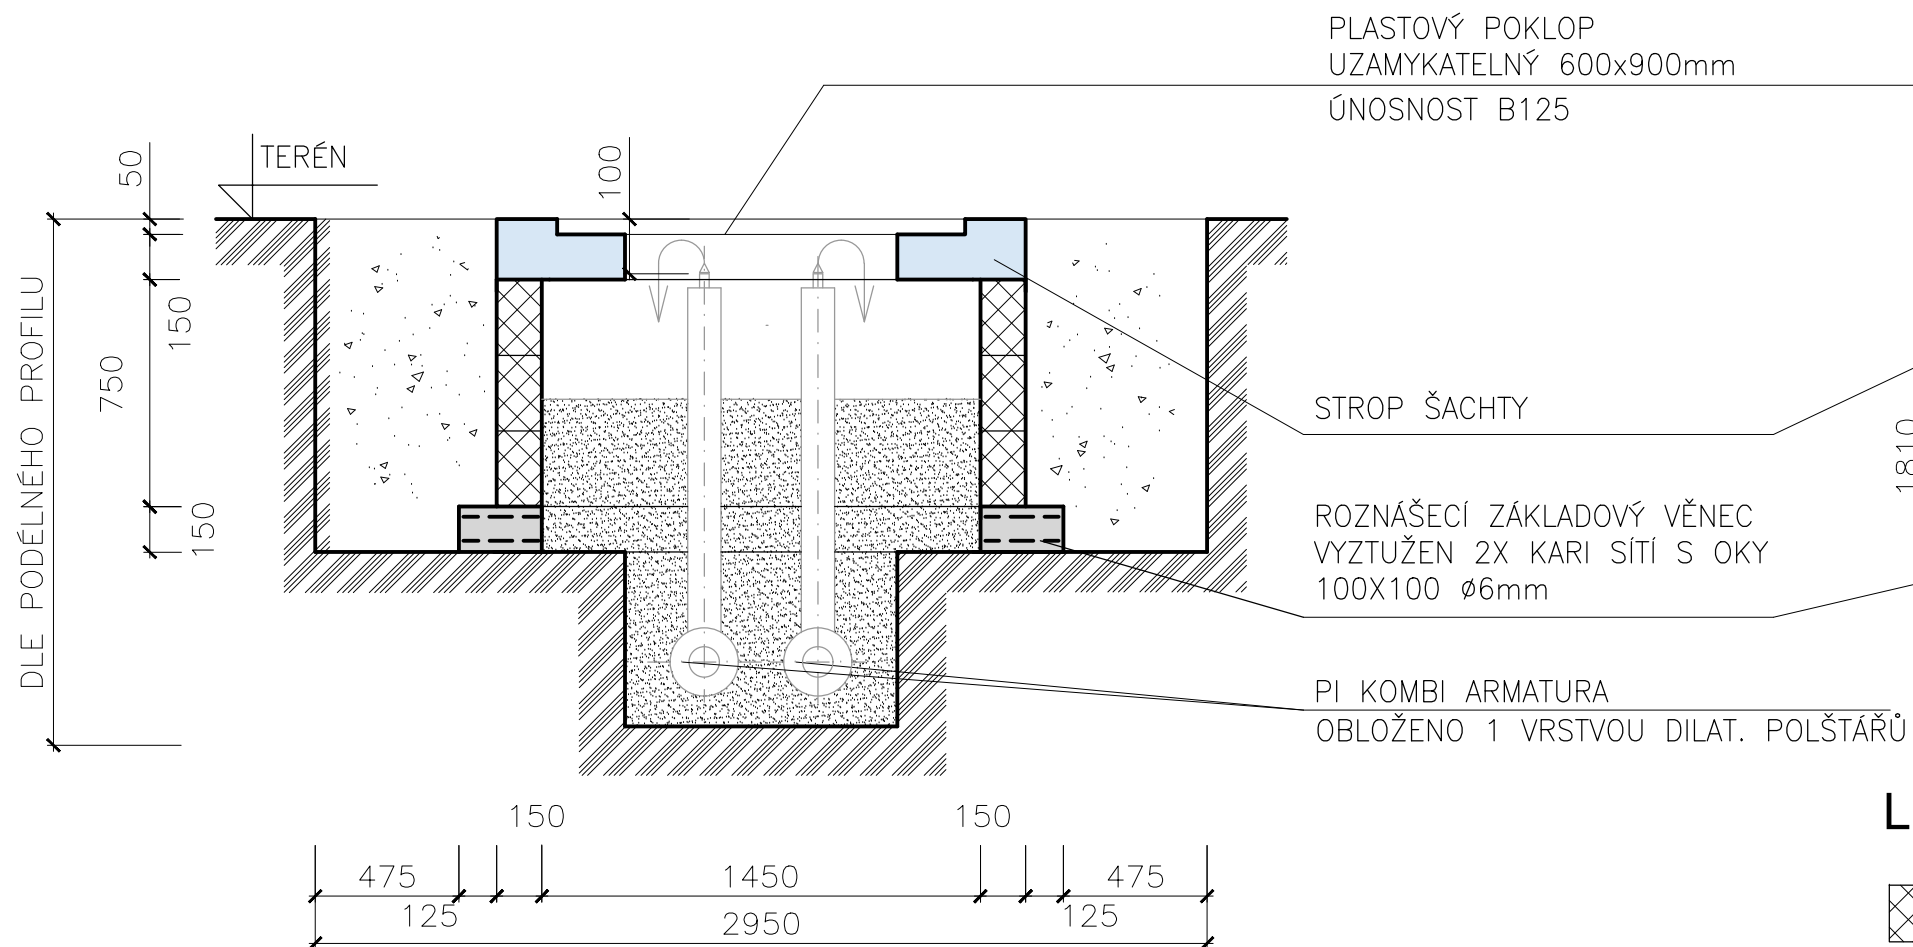



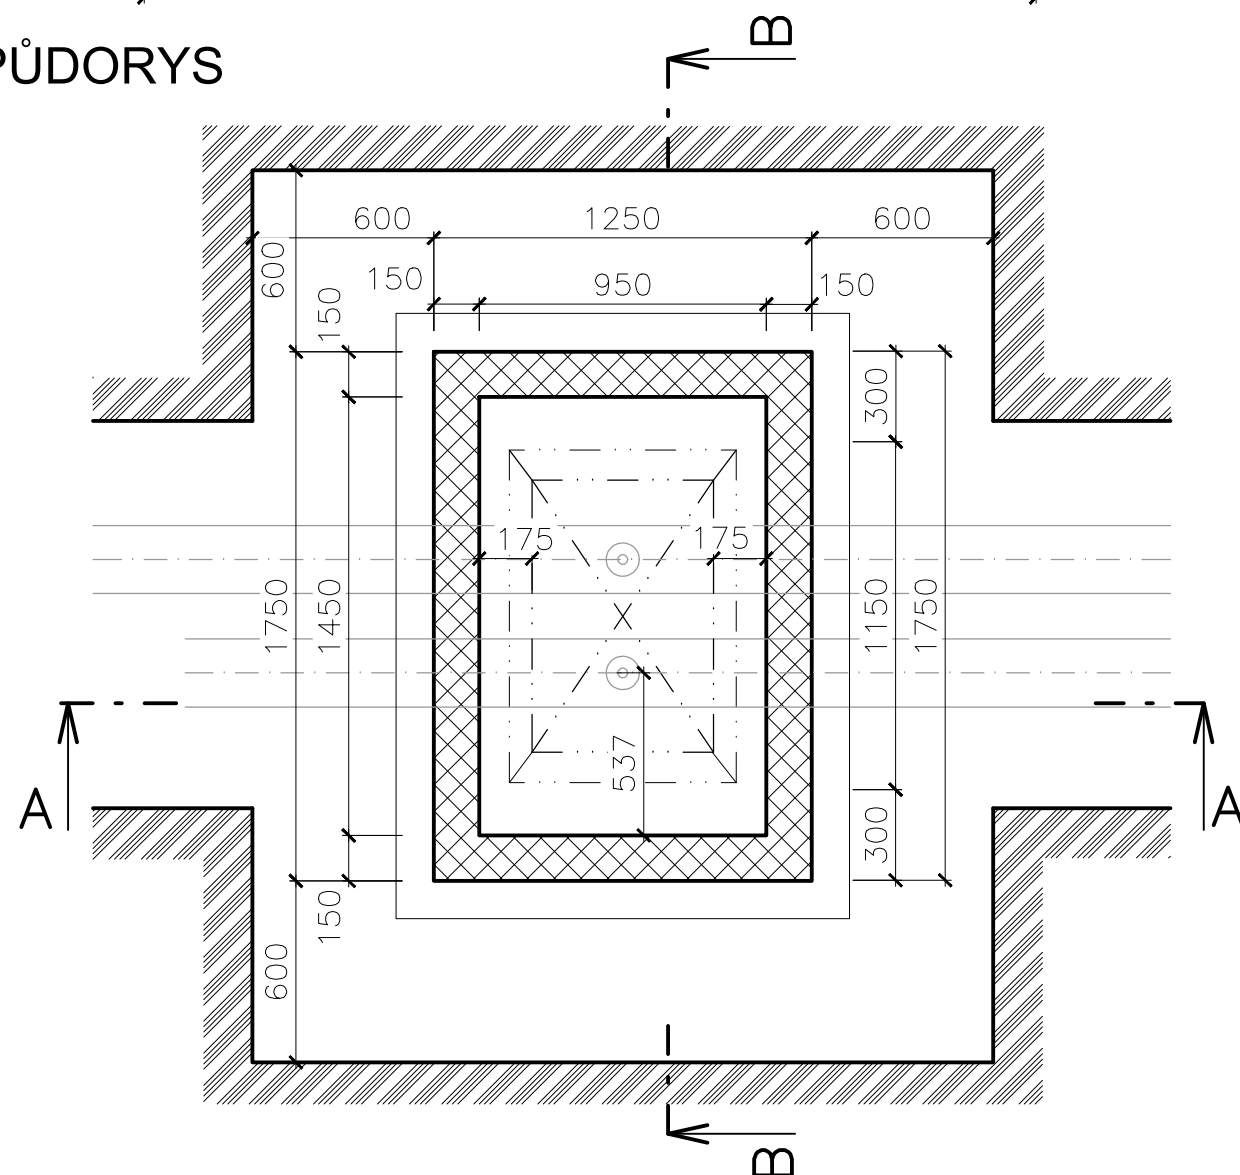



PŮDORYS

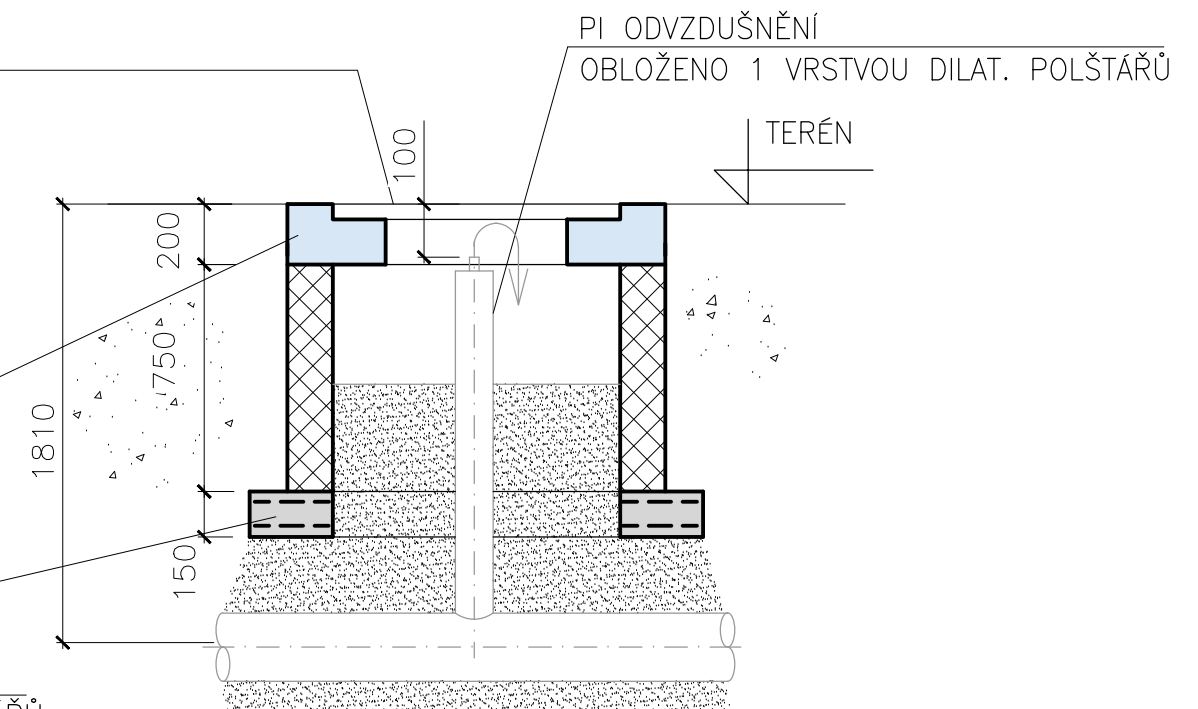

ŘEZ A-A



LEGENDA MATERIÁLU

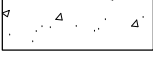	BEDNÍČÍ TVAROVKY TL. 150mm VYLITY BETONEM C16/20 A ARMOVÁNY OCELOVÝMI PRUTY RØ10
	STAVENIŠTNÍ PŘEFABRIKÁT BETON C16/20
	STAVENIŠTNÍ PŘEFABRIKÁT BETON C35/45
	ŠTĚRKOPÍSEK HUTNĚNÝ PÍSEK FR. 0–8MM
	ZÁSYPA TRÍDĚNOU ZEMINOU
	ROSTLÝ TERÉN

REVIZE	DATUM	NÁZEV	VYPRACOVAL	SCHVÁLIL	
<div>INVESTOR</div> <div>C-Energy Planá s.r.o. Průmyslová 748, 391 02 Planá nad Lužnicí info@c-energy.cz</div> <div></div>					
<div>PROJEKTANT</div> <div>iprojekt info s.r.o. Šeříková 98/8, 637 00 Brno info@iprojekt.info</div>					
STAVBA	PŘESTAVBA PAROVODU NA HORKOVOD - TÁBOR OBLAST MĚŠICKÁ SPOJKA		VYPRACOVAL	MARTIN ČIHÁK	
			KONTOLOVAL	MARTIN ČIHÁK	
			SCHVÁLIL	ING. IVOŠ KUPSKÝ	
			DATUM	08/2021	
			ČÍSLO PARÉ		
ČÁST	D. DOKUMENTACE OBJEKTU				
NÁZEV VÝKRESU	ŠACHTA PRO KOMBI ARMATURY		MĚŘÍTKO	1:25	
STUPEŇ	DOKUMENTACE PRO PROVÁDĚNÍ STAVBY	ZAKÁZKOVÉ ČÍSLO	21 022	ČÍSLO VÝKRESU	D.11