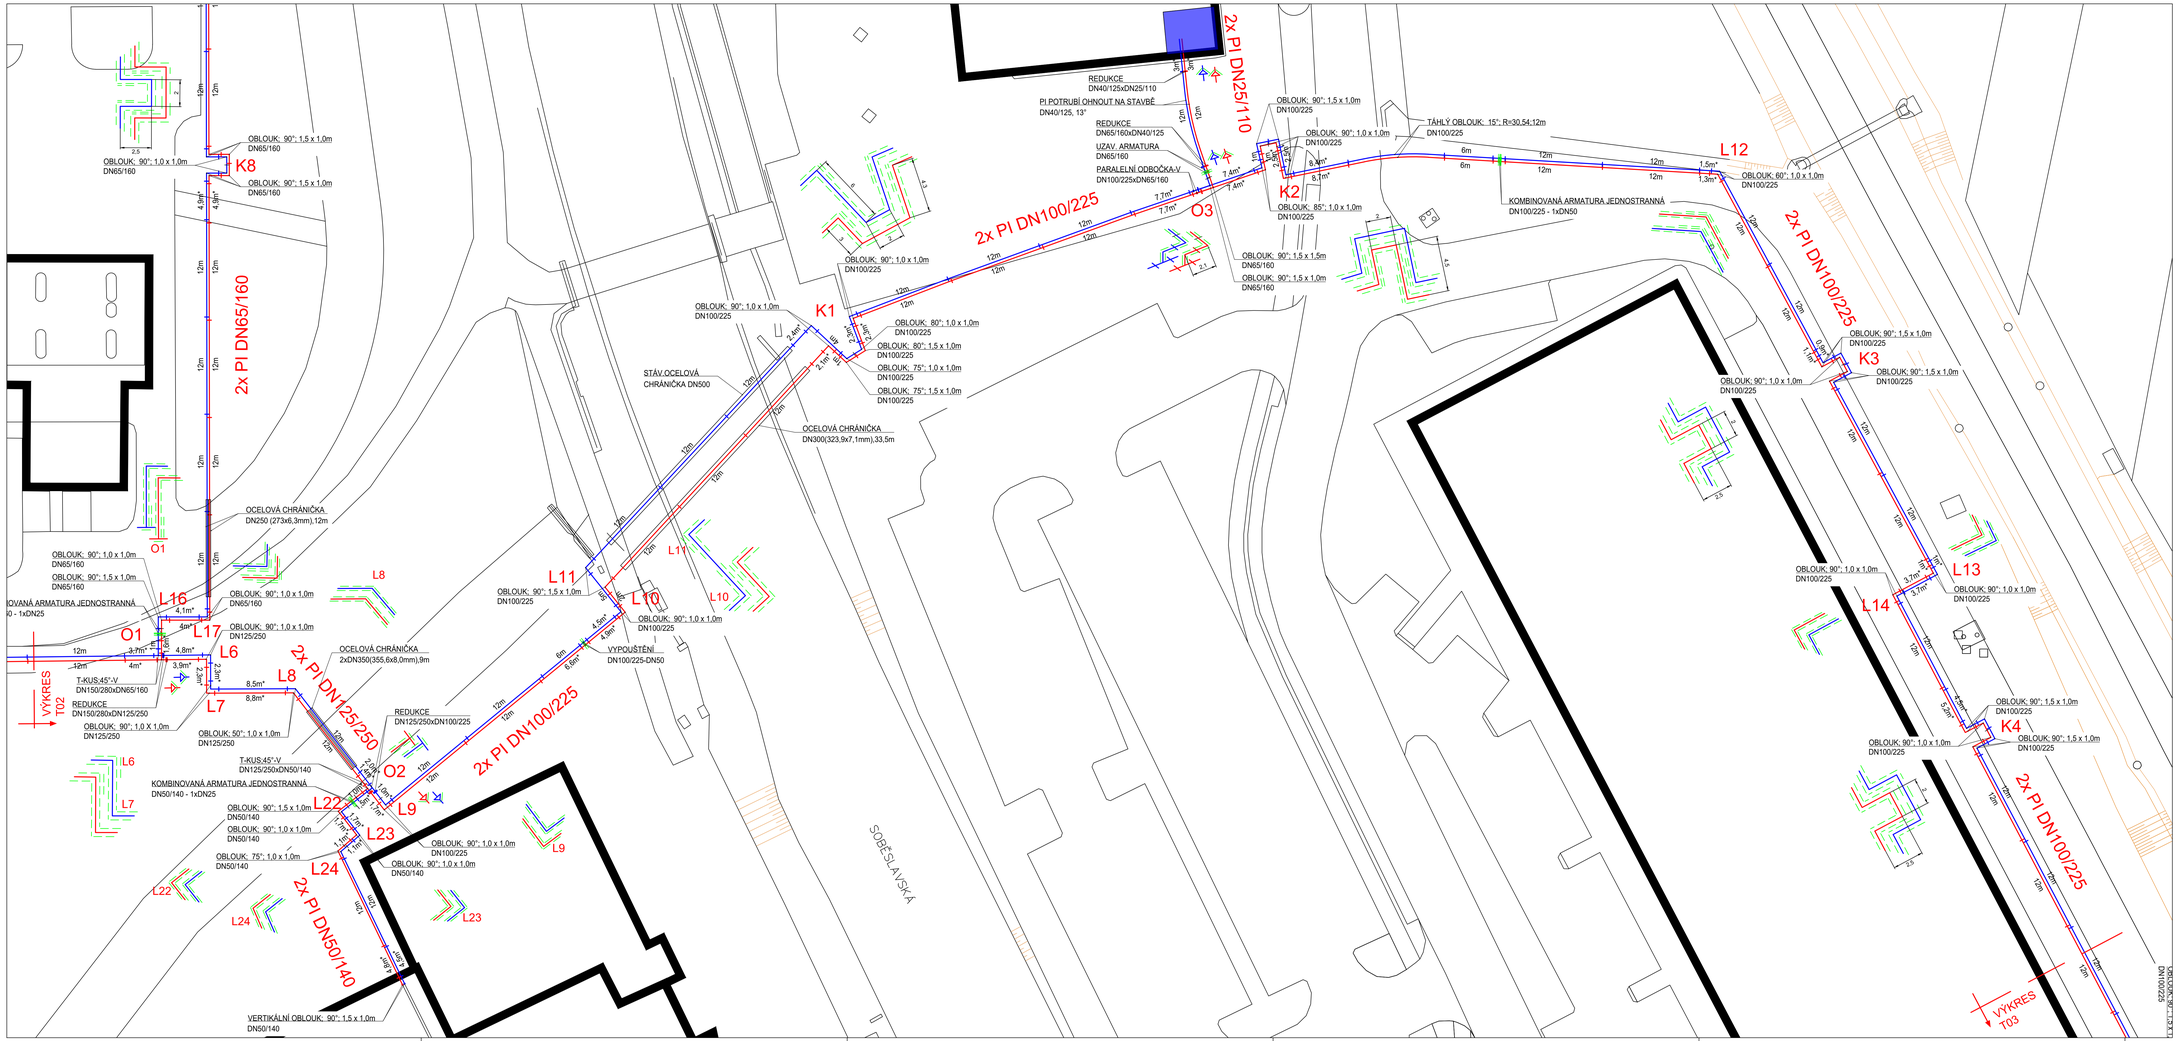


## LEGENDA:

- PŘEDIZOLOVANÉ POTRUBÍ–PŘÍVOD
- PŘEDIZOLOVANÉ POTRUBÍ–VRAT
- STÁVAJÍCÍ PI POTRUBÍ
- PI POTRUBÍ BUDE OBLOŽENO DILATAČNÍMI POLŠTÁŘI Z OBOU STRAN
- DILATAČNÍ POLŠTÁŘ TL.40 mm, 1m (PE PROFILOVANÉ DESKY 2,0x1,0x0,04m)
- ROZMĚR PODLE VNĚJŠÍHO PRŮMĚRU OBKLÁDANÉHO POTRUBÍ.

ZNAČÍ DRUHOU VRSTVU POLŠTÁŘŮ
DÉLKA POLŠTÁŘE 1M
ZNAČÍ POČET POLŠTÁŘŮ

Z PROFILOVANÝCH DESEK O ROZMĚRECH:

| D | HRANÁ OPLÁŠTĚNÍ | VELIKOST MŘÍŽKOVÝCH SEGMENTŮ | POČET KS (SEGMENTŮ) |
|---|---|---|---|
| MŘÍŽ 30/30/2 | 90-160 | 1 [1000x1204x40] | 2 |
| | 160-280 | 1 [1000x2404x40] | 4 |
| | 315-355 | 2 [1000x1804x40] | 6 |

KRČEK ELEVAČNÍ ODBOČKY JE NUTNÉ POLŠTÁŘOVAT V CELÉ DÉLCE PO CELÉM OBVODU PLÁŠTĚ TRUBKY.
TLOUŠŤKA POLŠTÁŘOVÁNÍ KRČKU JE STEJNÁ JAKO NAVAZUJÍCÍ POLŠTÁŘOVÁNÍ ODBOČKY.

- SPOJKA – DVOJITĚ TĚSNĚNÝ SPOJ, KOMPLET DLE PŘÍSLUŠNÉ DIMENZE
- SPOJKA – PODÉLNĚ SVAŘOVANÁ
- OSAZENÍ PI UZAVÍRACÍ ARMATURY
- OSAZENÍ PI UZAVÍRACÍ ARMATURY KOMBINOVANÉ JEDNOSTRANNÉ

U KULOVÝCH KOHOUTŮ, ODVZDUŠNĚNÍ JE NUTNO POLŠTÁŘOVAT
VEŠKERÉ PLOCHY KOLMÉ NA SMĚR DILATAČNÍHO POHYBU POTRUBÍ.
DIMENZOVÁNO NA PARAMETRY HORKOVODU: 130°C, 2,5 MPa

POVOLENÉ LOMY TRASY VE SVARECH MAX. 3°
DÍL S ROZMĚREM OZNAČENÝM * BUDE DOMĚŘEK PŘI MONTÁŽI
ELEVAČNÍ ODBOČKA V OZNAČENÍ–S: PROVEST ODBOČKU SPODEM
ELEVAČNÍ ODBOČKA V OZNAČENÍ–V: PROVEST ODBOČKU HOREM
SVAŘOVÁNÍ POTRUBÍ A MONTÁŽ SPOJEK PŘEDIZOLOVANÝCH TRUBEK BUDE
PROVÁDĚNA POUZE ZA PŘEDEPSANÝCH KLIMATICKÝCH PODMÍNEK.

PRO ODDĚLENÍ STARÉ PUR PĚNY OD NOVÉ PUR PĚNY NA PŘEDIZOLOVANÉM POTRUBÍ
BUDE POUŽITO KONCOVÉ TĚSNĚNÍ IZOLACE PŘÍSLUŠNÉ DIMENZE.

| REVIZE | DATUM | NÁZEV | VYPRACOVAL | SCHVÁLIL |
|---|---|---|---|---|
| | | | | |

| | | | |
|---|---|---|---|
| INVESTOR | C-Energy Planá s.r.o.<br>Průmyslová 749, 391 02 Planá nad Lužnicí<br>info@c-energy.cz | | C-energy |
| PROJEKTANT | iprojekt info s.r.o.<br>Šeříková 9/8/8, 637 00 Brno<br>info@iprojekt.info | | |
| STAVBA | **PŘESTAVBA PAROVODU NA HORKOVOD - TÁBOR OBLAST TESCO** | VYPRACOVAL | JAKUB LERNBECHER |
| | | KONTROLOVAL | MARTIN ČIHÁK |
| ČÁST | D. DOKUMENTACE OBJEKTU | SCHVÁLIL | ING. IVOŠ KUPSKÝ |
| NÁZEV VÝKRESU | **KLADECÍ PLÁN 2** | DATUM | 08/2021 |
| | | MĚŘÍTKO | 1:250 |
| STUPEŇ | DOKUMENTACE PRO PROVÁDĚNÍ STAVBY | ZAKÁZKOVÉ ČÍSLO | 21_020 |
| | | ČÍSLO VÝKRESU | T02 |