



POHLED ČELNÍ

M 1:50

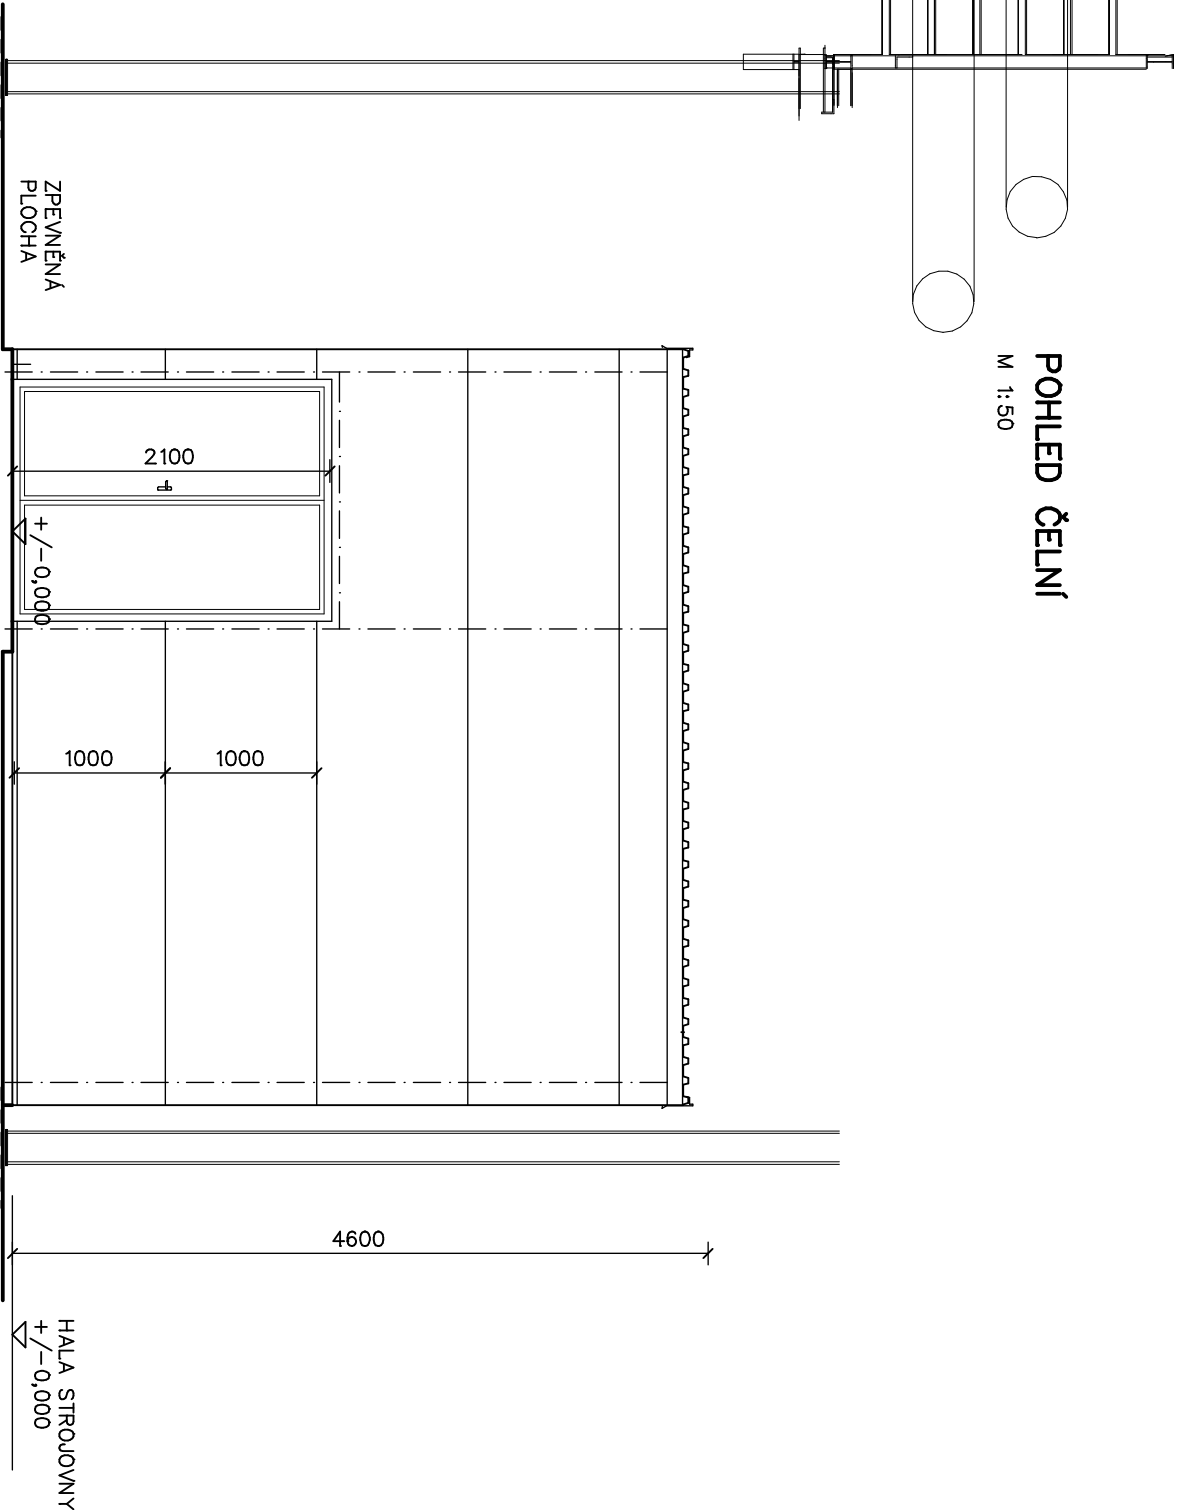

POHLED BOČNÍ

M 1:50

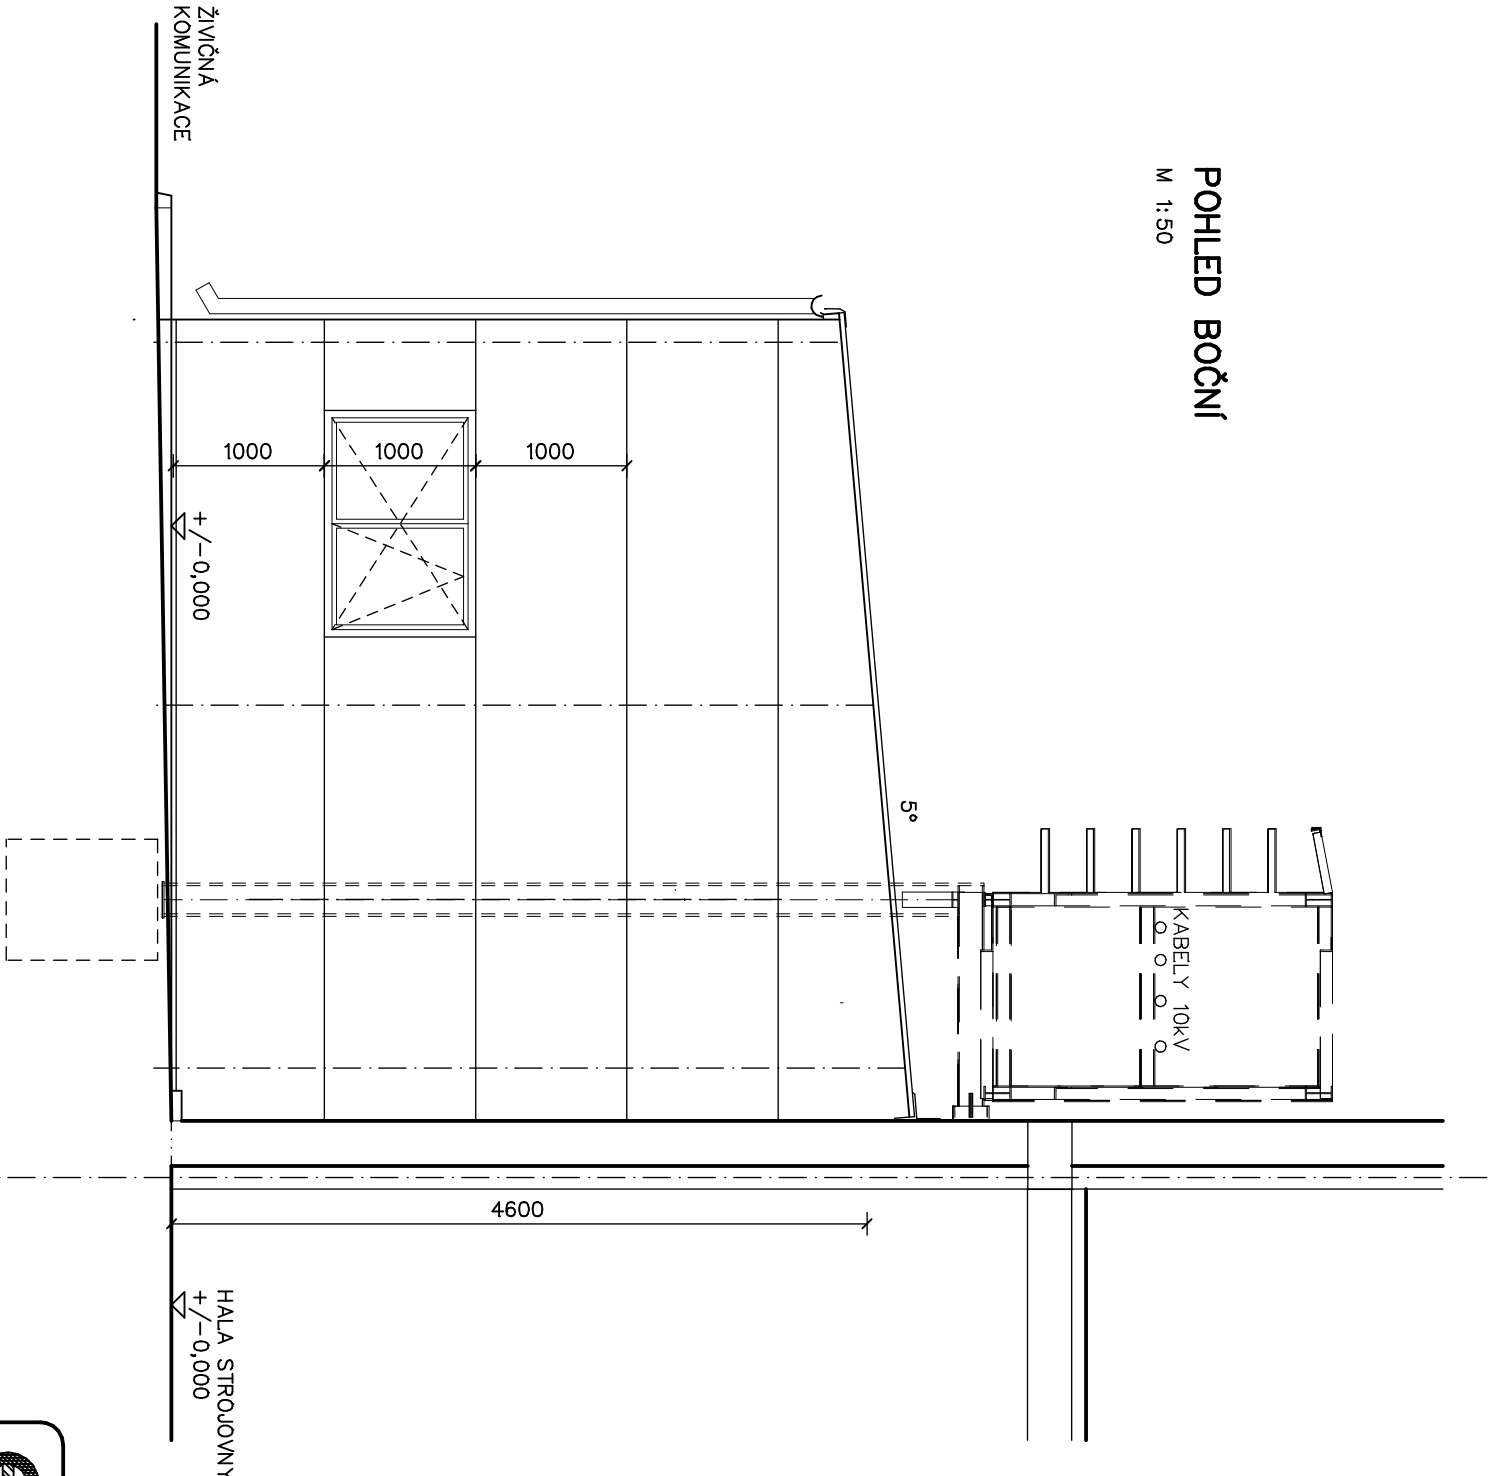

<div>energo</div> <div>TABOR, KOSOVA 2894 TEL: 381 254 808 energo.tabor@centrum.cz</div>				VYHOTOVENÍ:	
NÁZEV ZAKÁZKY:		C-ENERGY PLANÁ S.R.O., PRŮMYSLOVÁ 748, PLANÁ NAD LUŽNICÍ POSÍLENÍ VÝKONU HLAVNÍ HORKOVODNÍ STANICE			
NÁZEV VÝKRESU:		SO 01 – STAVEBNÍ ÚPRAVY D.1.1 – ARCHITEKTONICKO STAVEBNÍ ŘEŠENÍ PŘÍSTŘEŠEK – POHLEDY			
PROJEKTANT		ING. HEJNÝ		MĚŘÍTKO 1 : 50	
VYPRACOVAL		ING. MÜLLER		DATUM 06/2021	
				ČÍSLO ZAKÁZKY ...	
				D.1.-04	
				STUPEŇ: PROJEKT – DPS	
				ČÍSLO VÝKRESU:	