


ŘEZ A-A

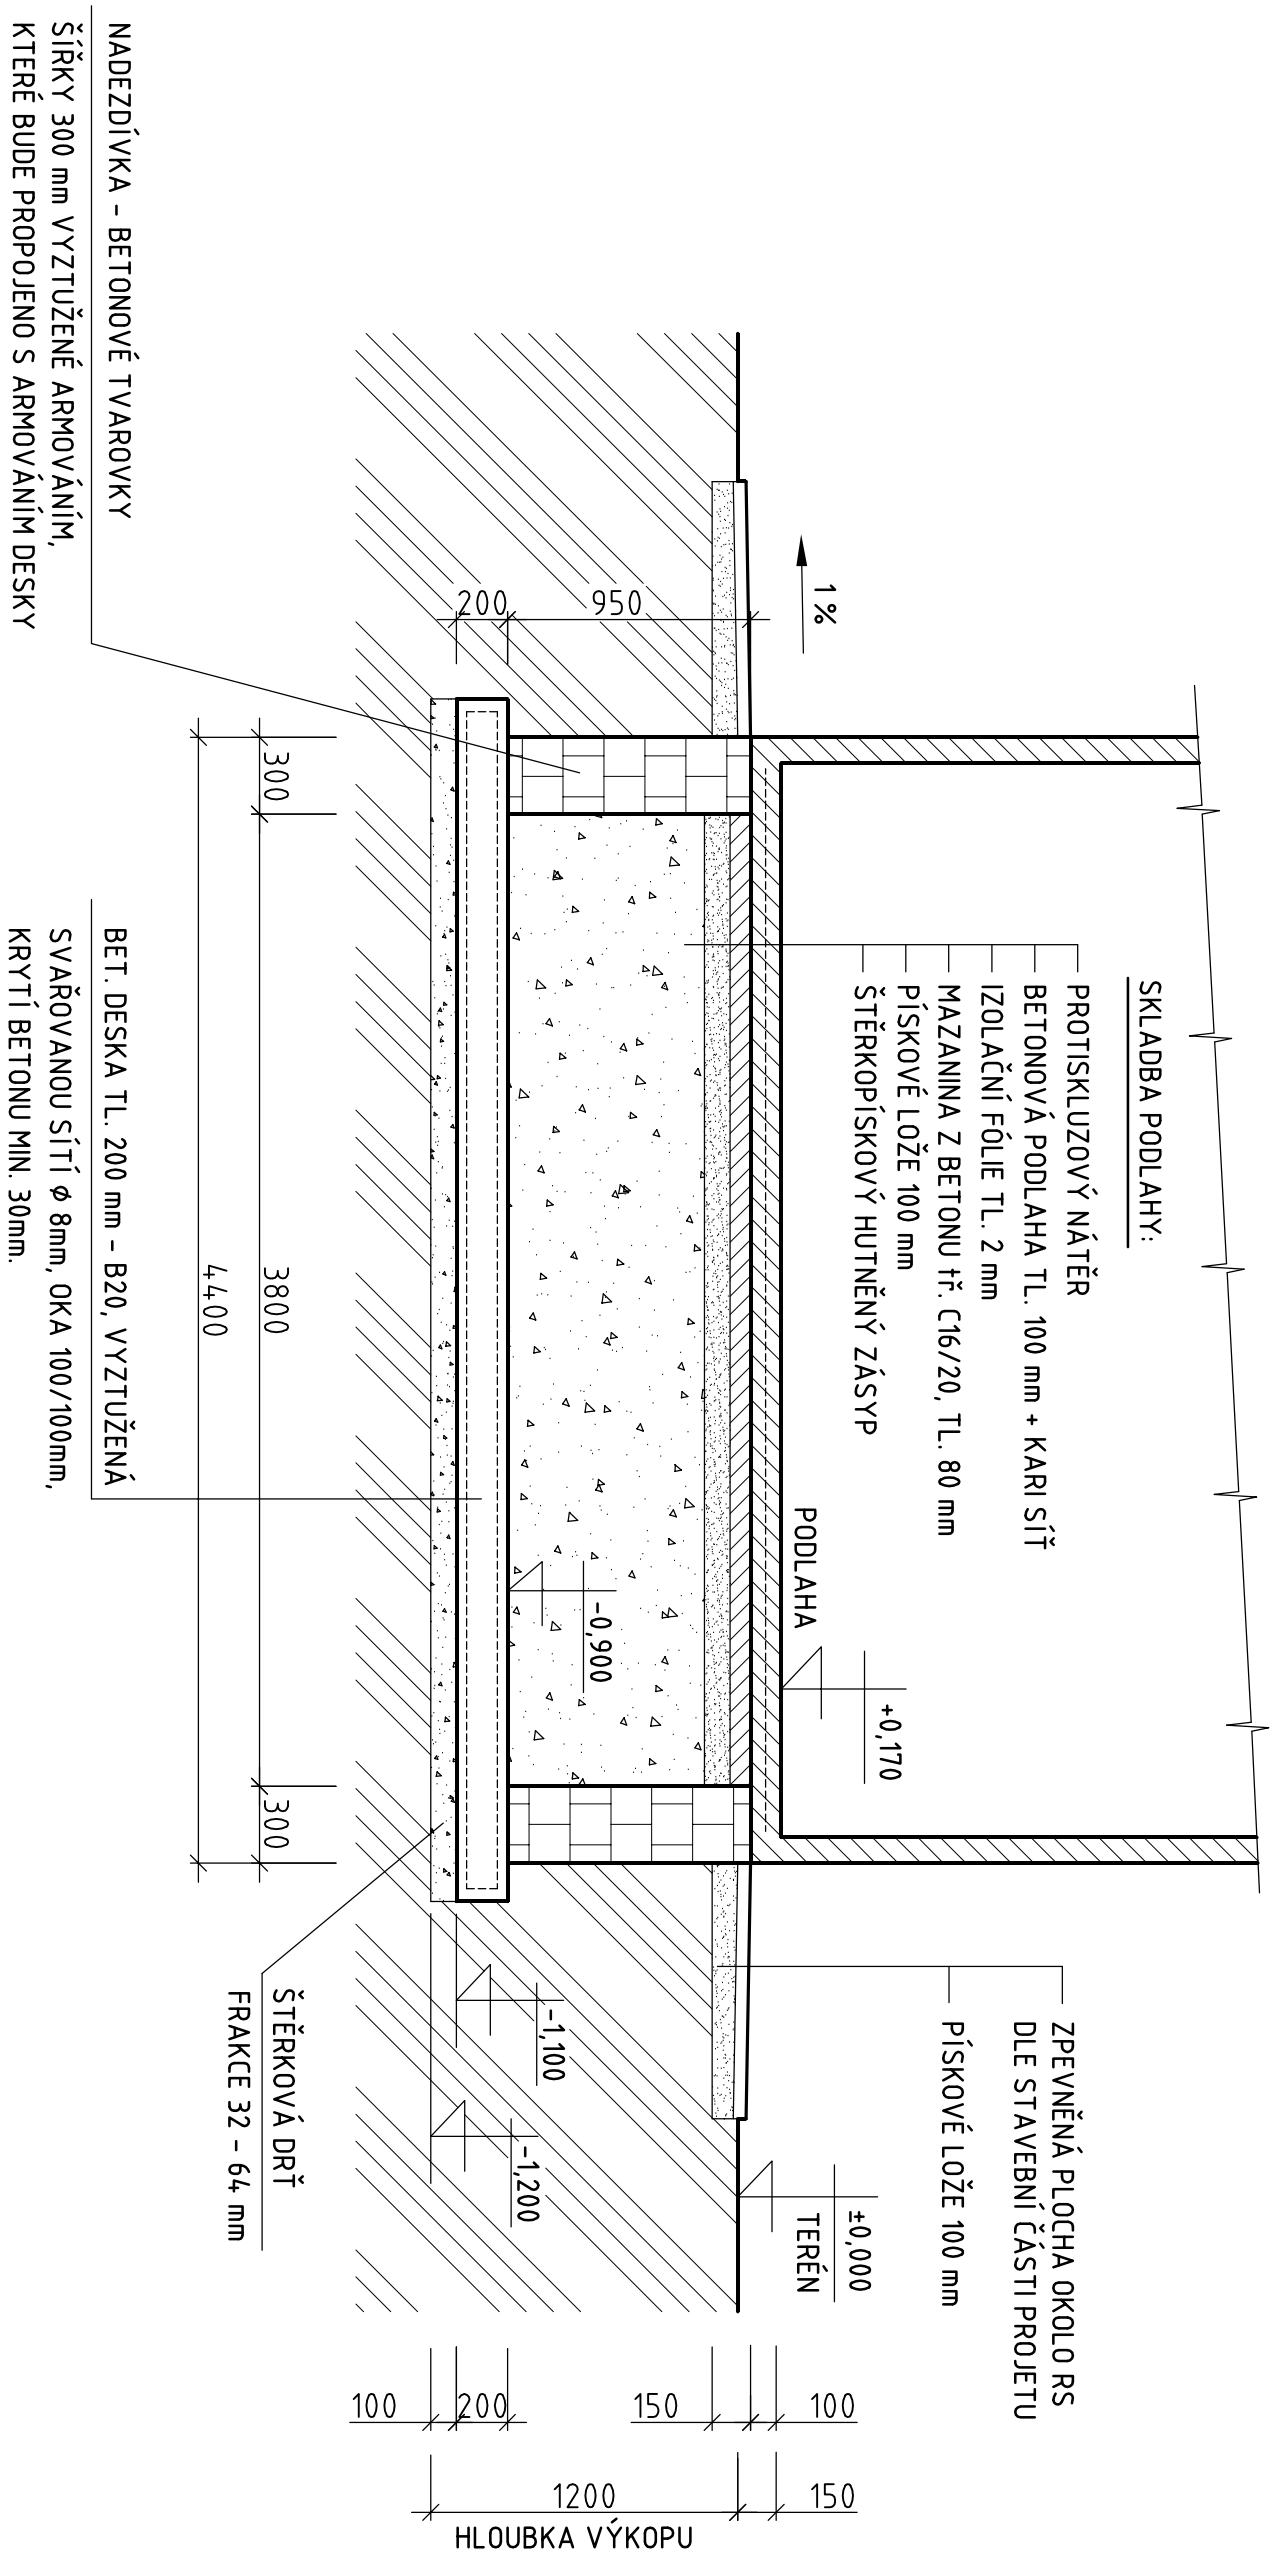

SOUVISEJÍCÍ VÝKRES: N 766-xx/yy - BUDOVA RS 4,40 x 7,40 m - ZÁKLADY

| | | | | | |
|--|--------------------------------|--------------------|--|---|---|
| Projektant | | Zodp. projektant | | <div>MONTGAS</div> <div>U KYJOVKY 3953/3, HODONÍN</div> <div>518 700 159, 518 700 136</div> | |
| VLÁČIL JOSEF | | ing. MELICHAR LEOŠ | | | |
| Investor: | TEPLÁRNA TÁBOR, a.s. | Měřítko: 1:30 | | | |
| Akte: | | | | | |
| VTL RS 5000/2/2-440 TEPLÁRNA TÁBOR, a.s. | | | | | |
| Název: | BUDOVA 4,40 x 7,40 m - ŘEZ A-A | | | Číslo výkresu: | |
| | | | | N 766-11/16 | — |