


POHLED JIŽNÍ

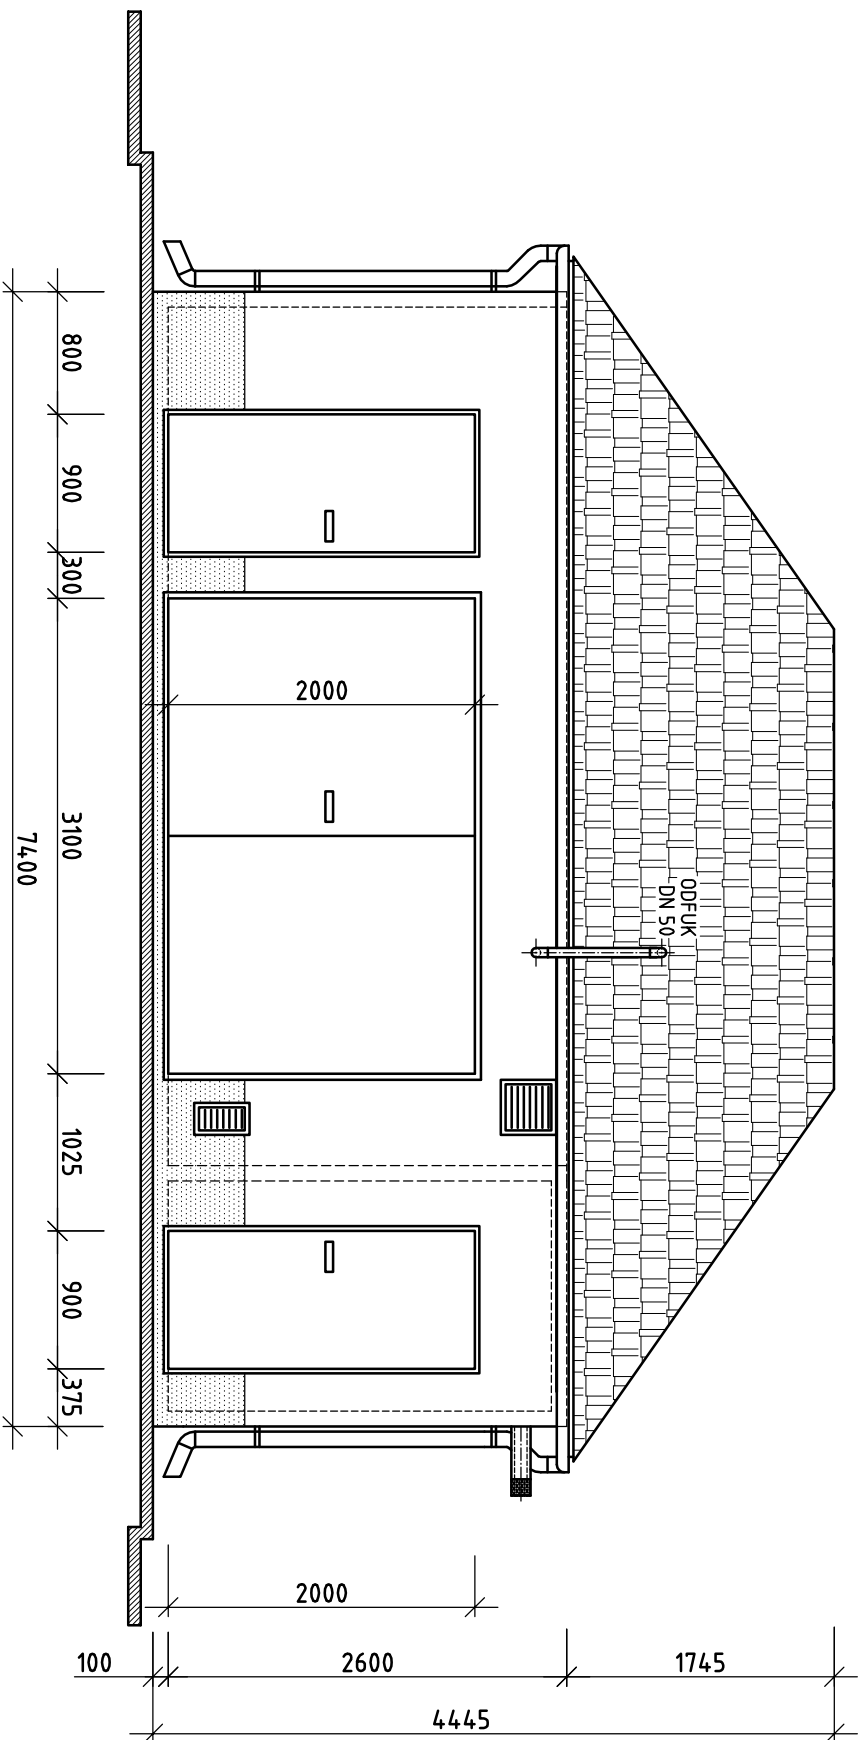

Projektant		Zodp. projektant	
VLÁČIL JOSEF		ing. MELICHAR LEOŠ	
Investor:	TEPLÁRNA TÁBOR, a.s.	Měřítko:	1:50
Akce:			
VTL RS 5000/2/2-440 TEPLÁRNA TÁBOR, a.s.			
Název:		Číslo výřezu:	
BUDOVA RS 4,40 x 7,40 m - POHLED JIŽNÍ		N 766-12/16	

ÚPRAVY POVRCHŮ

KRYTINA - STŘEŠNÍ TAŠKA, ODSŤÍN ČERVENÝ.
OMÍTKA - BÍLÁ AKRYLÁTOVÁ S PLASTICKÝM VZOREM.
SOKL - FASÁDNÍ NÁTĚR JEMNOZRNNÝ TMAVĚ HNĚDÉ BARVY.
VRATA A DVEŘE - AMERON, HNĚDÝ RAL 8016