


PŮDORYS 1.PODZ.PODLAŽÍ navrhovaný stav

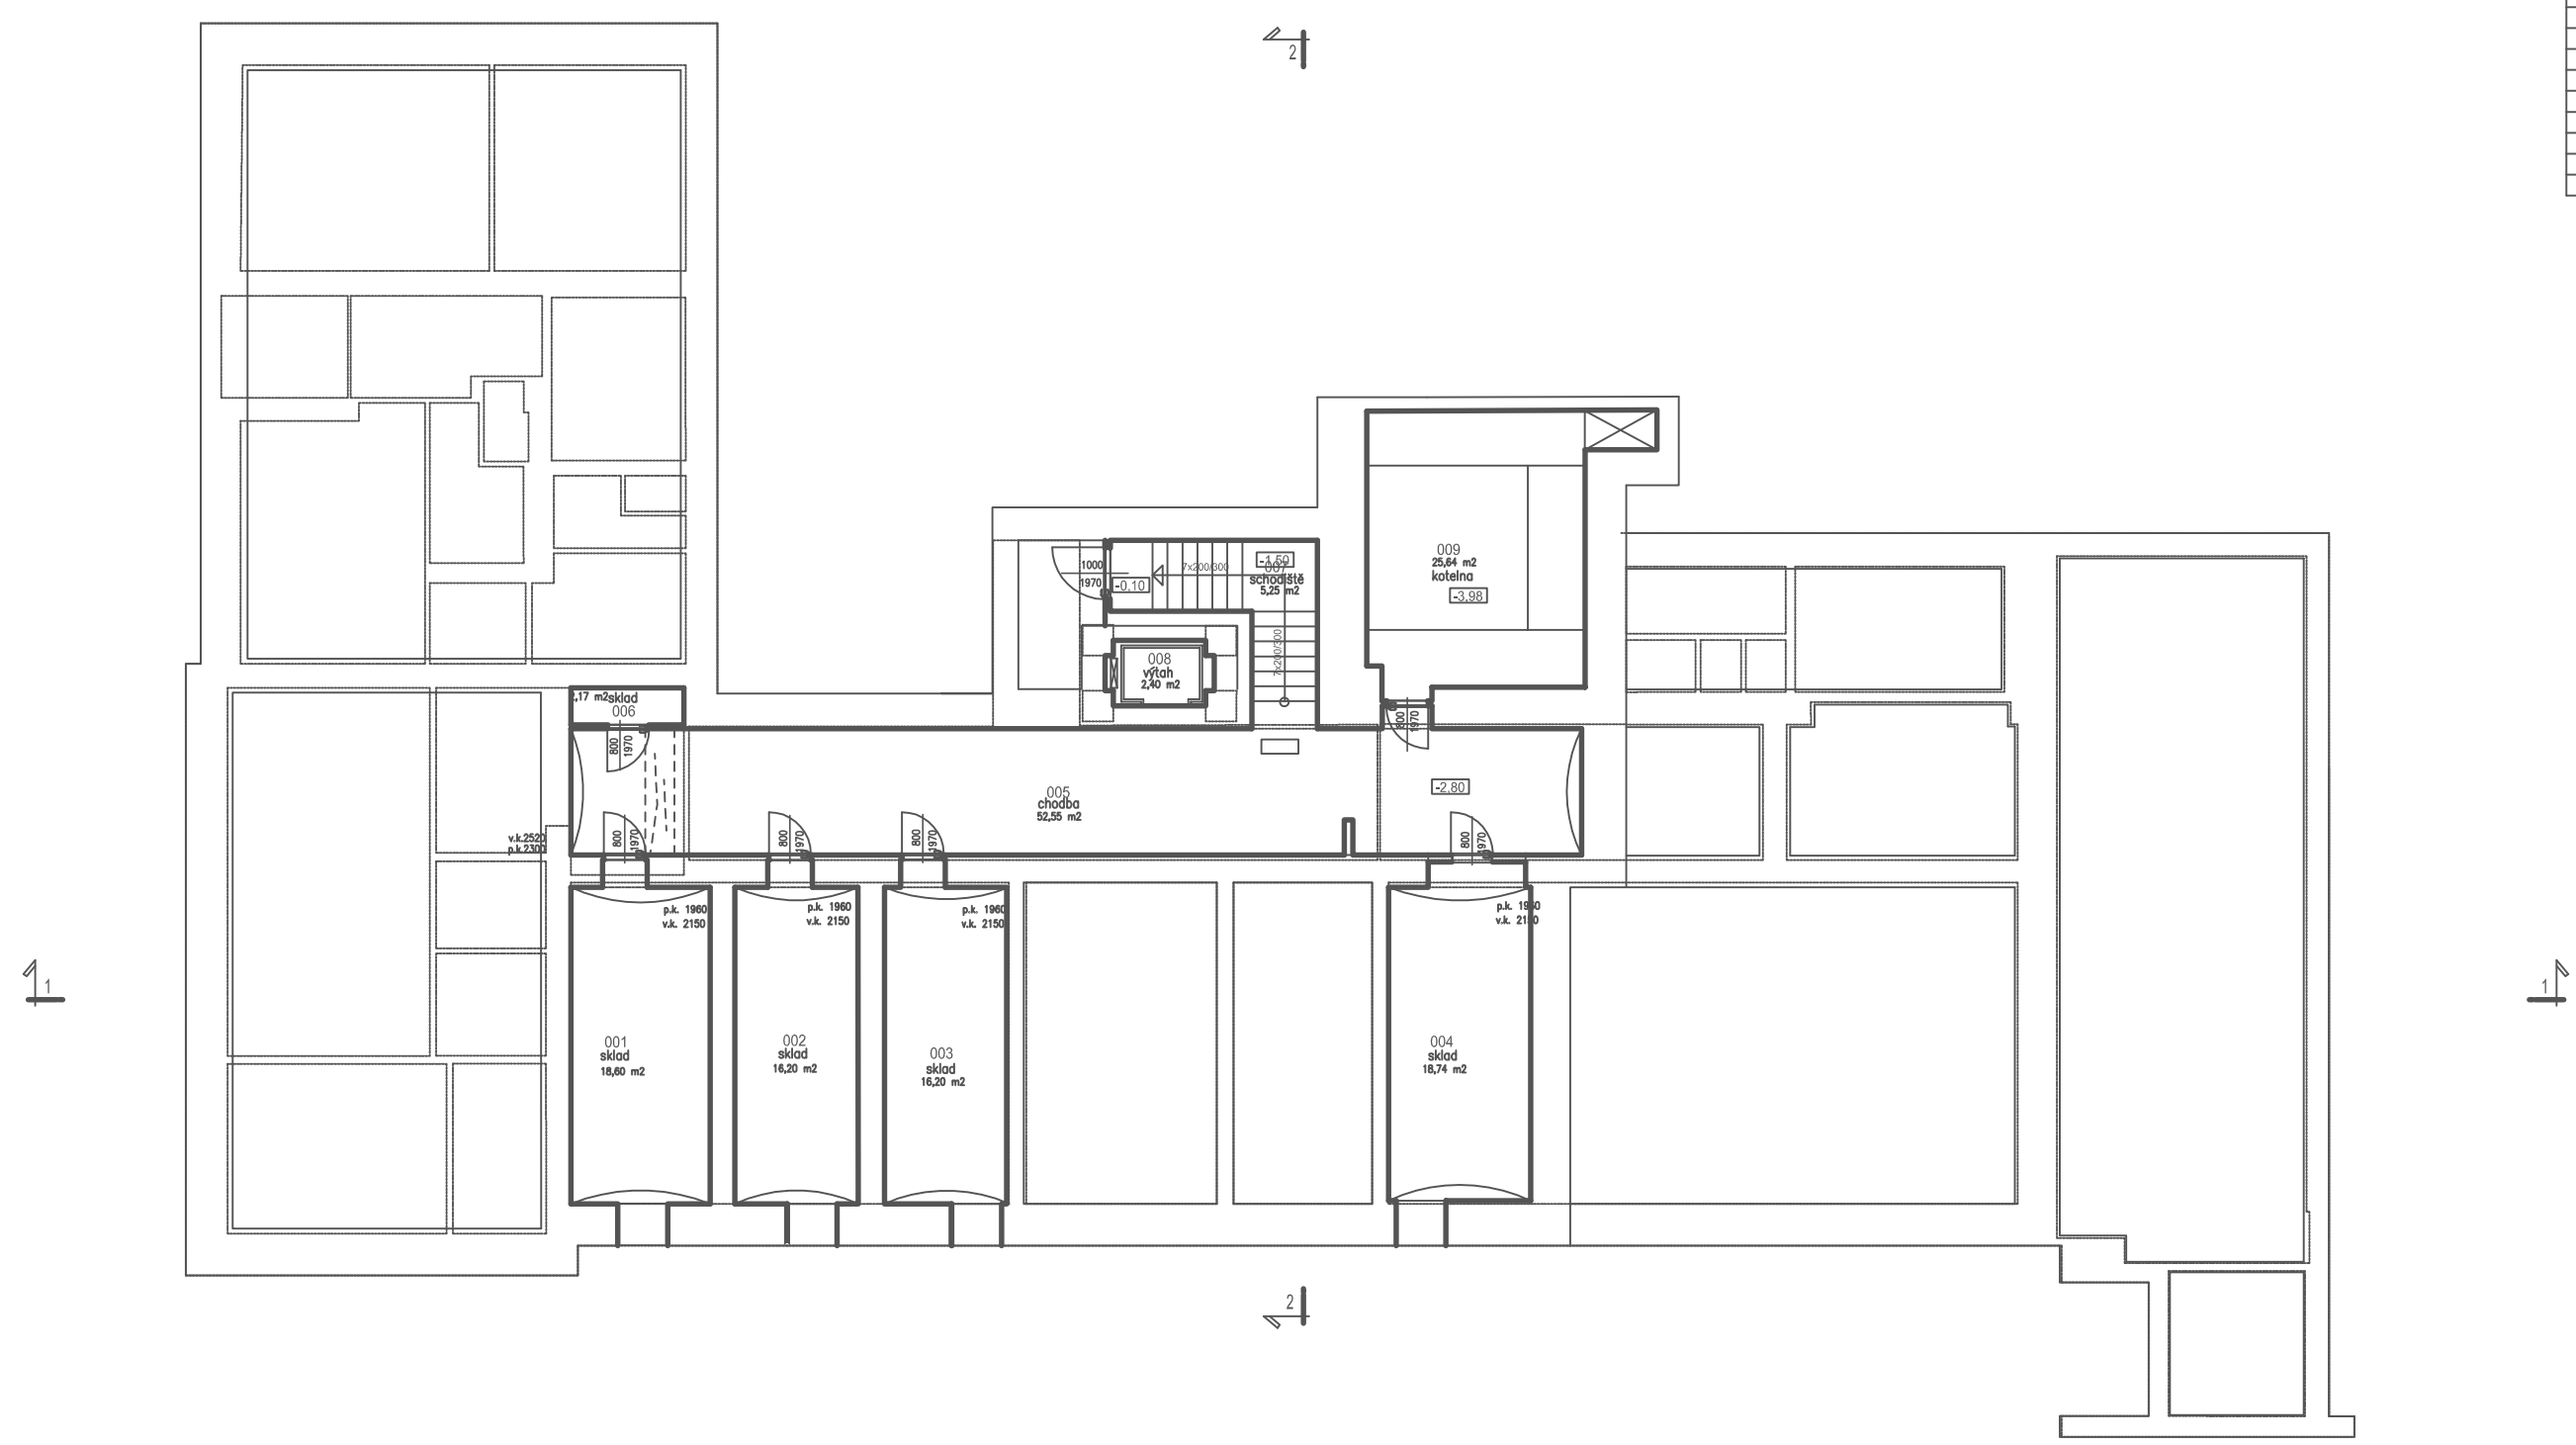

Legenda místností

číslo místn.	název místnosti	plocha	podlaha	obklad
001	sklad	16,20 m2		
002	sklad	16,20 m2		
003	sklad	16,20 m2		
004	sklad	16,74 m2		
005	chodba	52,55 m2		
006	sklad	2,17 m2		
007	schodiště	5,25 m2		
008	výtah	2,40 m2		
009	kotelna	25,84 m2		

Investor Město Bělá pod Bezdězem , Masarykovo náměstí 90, 294 21 Bělá pod Bezdězem			
autorský návrh Ing.Jan Budínský		proj.úcel.číslo	
vedoucí projektant Ing.Jan Budínský		proj.úcel.číslo	
HIP		vypracoval Ing.Jan Budínský	
název dokumentace		stupeň	datum
Stavební úpravy objektu č.p.20 na parc.č.st.243 katastrální území 601705 Bělá pod Bezdězem		DR	01/2020
		DSP	
oblast		zak.číslo	2019/10
půdorys 1.podz.podlaží navrhovaný stav		mřížka	číslo výřr.
		1:150	3.