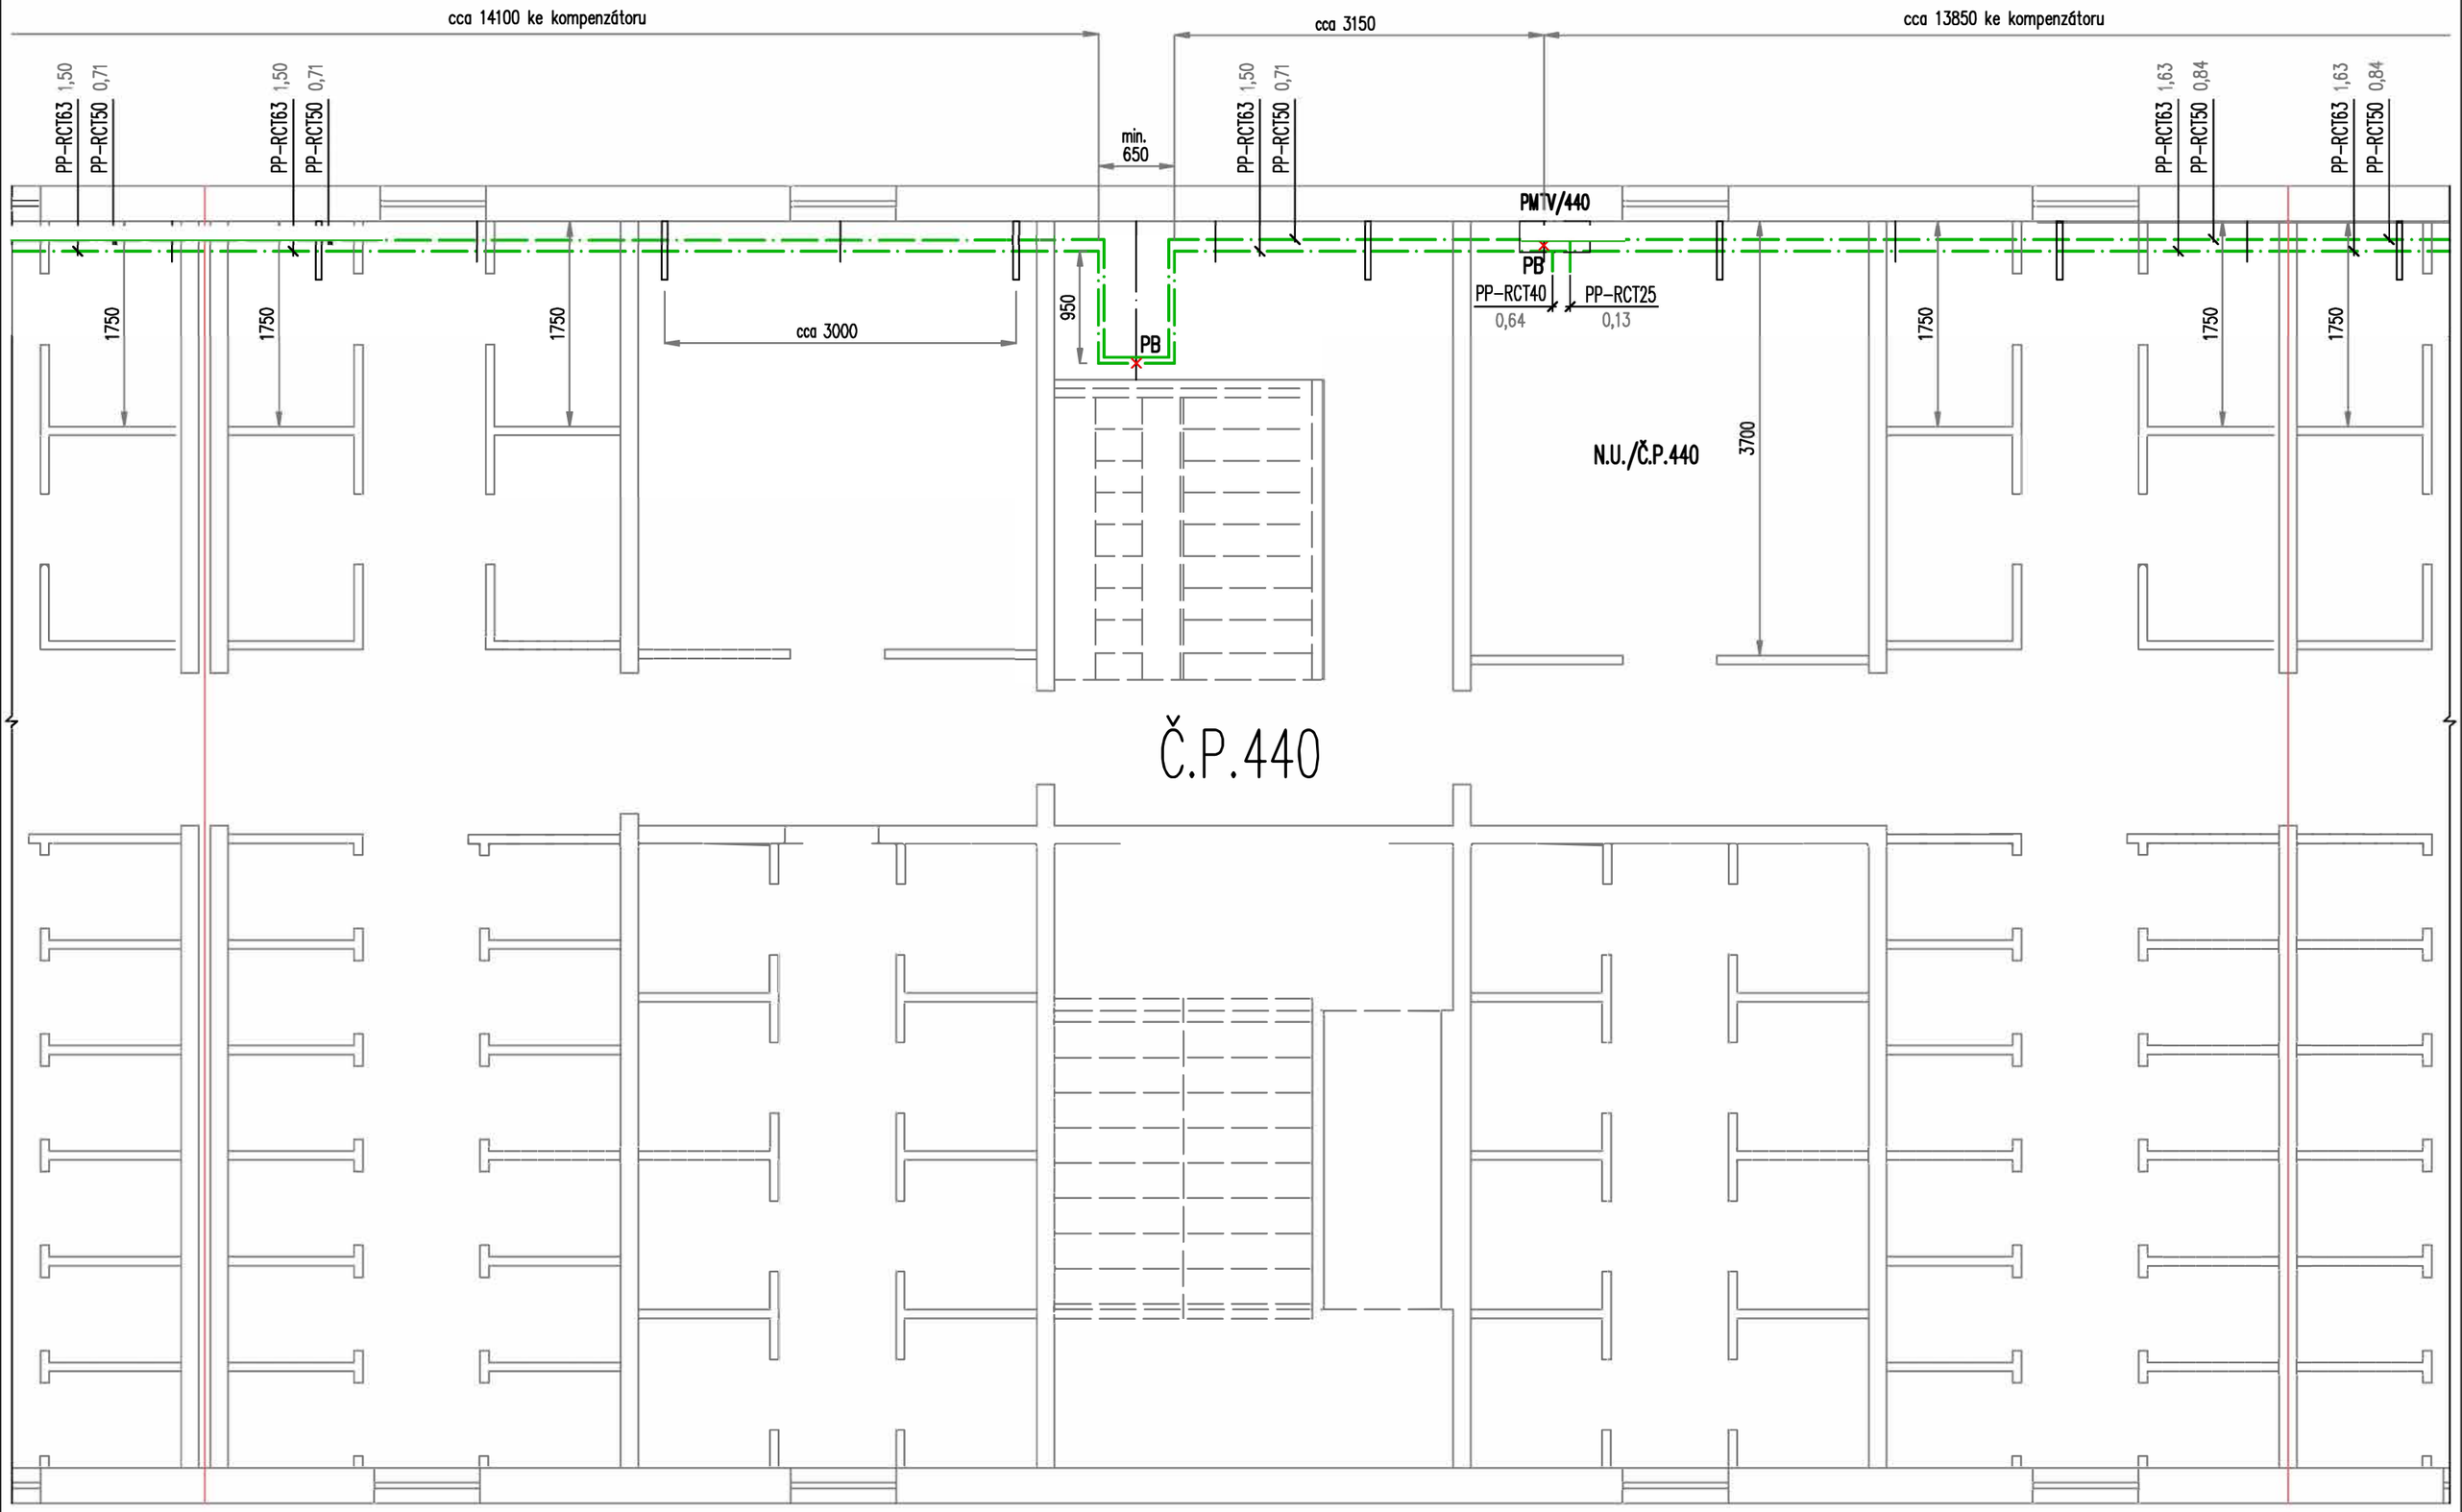

LEGENDA ZNAČENÍ:

KK	KULOVÝ KOHOUT
VK	VYPOUŠTĚCÍ KOHOUT
PB	PEVNÝ BOD
PMTV	PATNÍ MĚŘIČ TEPLÉ VODY
0,64	VÝPOČTOVÝ PRŮTOK V ROZVODU TV A CIR / v l/s

LEGENDA ČAR:

- TEPLÁ VODA / TV
- CIRKULACE TV
- STÁV. ROZVOD ÚT/DISTEP

KOMPENZÁTOR V Č.P.440

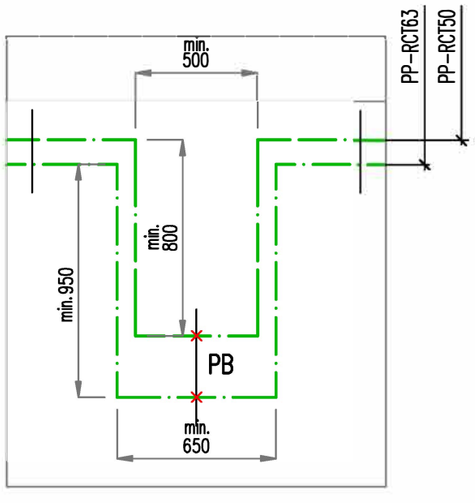

POZNÁMKA:

UMÍSTĚNÍ STÁVAJÍCH PODPĚR JE JEN ORIENTAČNÍ, PŘESNÉ UMÍSTĚNÍ NENÍ K DISPOZICI.
NOVÉ PODPĚRY (KONZOLY) VOLIT S OHLEDEM NA MAX. MOŽNOU VZDÁLENOST DLE PRŮMĚRU POTRUBÍ.
PRO SNÍŽENÍ POČTU KONZOL MOŽNOU POUŽÍT UOŽENÍ DO ŽLABŮ.
PŘÍČNÝ ŘEZ ULOŽENÍ POTRUBÍ TV VČETNĚ POSTUPU MONTÁŽE JE NA SAMOSTANÉM VÝKRESE Č.5.

MARTINÍK PAVEL, projekční kancelář, Hlavní 45, 742 85 Vřesina, IČ 41356543		Otisk autor. razítka
Zadavatel: DISTEP a.s., Ostravská 961, 738 01 Frýdek-Místek	Stupeň PD: DPS Zakázka č.: 042021 Název dwg.: sut_439	
Vypracoval: Pavel Martiník Ing. Zodpovědný projektant: Pavel Martiník Ing.	Měřítko: 1:50 Datum: 05/2021	
Název výkresu: SUTERÉN BD Č.P.440 – NOVÝ ROZVOD TV/CIR		
Název akce: Výměna rozvodu teplé vody v bytových domech č.p.439-442 na ul. Bezručova, Frýdek-Místek	Číslo výkr.: PM-3-002	Tř.č. 2