



# MAGISTRÁT MĚSTA OLMOUCE

## ODBOR STAVEBNÍ

oddělení územně správní

Hynaisova 34/10, 779 00 Olomouc

Č. j. SMOL/019655/2018/OS/US/Cer

Spisová značka: S-SMOL/006185/2018/OS

Uvádějte vždy v korespondenci

Spisový znak – 336, skartační znak/skart. lhůta – A/10

V Olomouci 22.1.2018

Oprávněná úřední osoba pro vyřízení: Ing. Marie Černá, dveře č. 2.51

Oprávněná úřední osoba pro podepisování: Ing. Miloš Hlaváček

Telefon: 588488203, e-mail: marie.cerna@olomouc.eu

### Posouzení podle ust. §15 odst.2 stavebního zákona

Magistrát města Olomouce, odbor stavební, oddělení územně správní (dále jen „stavební úřad“) vydal dne 9.3.2017 pod č.j. SMOL/053437/2017/OS/US/Cer a spisovou značkou: S-SMOL/202642/2016/OS pro žadatele Obec Samotíšky, IČ: 487 69 967, Vybíralova 8, Samotíšky, 779 00 Olomouc územní rozhodnutí č. 34/2017 o umístění stavby „Tělocvična pro ZŠ“ v obci Samotíšky, v katastrálním území Samotíšky v ulici Podhůry na pozemcích parc. č. 12 (zastavěná plocha a nádvoří), 13 (zahrada), 14 (zahrada), 62 (ostatní plocha) a 1092/2 (ostatní plocha) a objektu č.p. 108 na parc.č. 12.

Dne 4.1.2018 stavební úřad obdržel ve smyslu ust. § 15 odst. 2 zákona č. 183/2006 Sb., o územním plánování a stavebním řádu, ve znění pozdějších předpisů (dále jen "stavební zákon") od žadatele Obce Samotíšky, Vybíralova 8, Samotíšky, 779 00 Olomouc, zast. svým zástupcem Ing. arch. Otto Schneiderem, nar. 17.3.1952, 17. listopadu 43, 779 00 Olomouc žádost o udělení souhlasu s vydáním stavebního povolení na inženýrské objekty IO 01 ČOV a IO 02 Nová pěší plocha, přeložka chodníku a místa pro přecházení v ulici a nový chodník ve dvoře, které jsou součástí umístěné stavby.

Stavební úřad v souladu s ust. § 15 odst. 2 stavebního zákona v návaznosti na shora citované územní rozhodnutí posoudil předloženou žádost a dospěl k závěru, že inženýrské objekty IO 01 a IO 02

#### odpovídají

podmínkám územního rozhodnutí č. 34/2017, které bylo vydáno dne 9.3.2017 pod č.j. SMOL/053437/2017/OS/US/Cer a spisovou značkou: S-SMOL/202642/2016/OS. S ohledem na uvedené stavební úřad

#### souhlasí

s vydáním stavebních povolení pro výše uvedené inženýrské objekty.

#### Poučení

Souhlas podle § 15 odst. 2 stavebního zákona má charakter závazného stanoviska ve smyslu ust. § 149 zákona č. 500/2004Sb., správní řád, ve znění pozdějších předpisů.

Upozorňujeme, že toto vyjádření se týká pouze kontroly podmínek ohledně umístění stavby. Tímto stanoviskem není dotčena povinnost speciálních stavebních úřadů přezkoumat žádost a připojené podklady podle stavebního zákona.

Ing. Miloš Hlaváček

vedoucí oddělení územně správního

MAGISTRÁT MĚSTA  
OLMOUCE  
stavební odbor  
oddělení územně správní  
779 11 Olomouc

**Rozdělovník** (D = doručenka; p = příloha)

Doručí se:

– *zástupce žadatele (+ p)*:

1. D Ing.arch. Otto Schneider, 17. listopadu 43, 779 00 Olomouc

– *speciální stavební úřad (+ p)*:

2. D Magistrát města Olomouce, odbor životního prostředí, oddělení vodního hospodářství,  
Hynaisova 10, 779 00 Olomouc


3. D Magistrát města Olomouce, odbor stavební, oddělení státní správy na úseku pozemních  
komunikací, Hynaisova 10, 779 00 Olomouc

Na vědomí:

4. Spis + p

Příloha: situační výkres




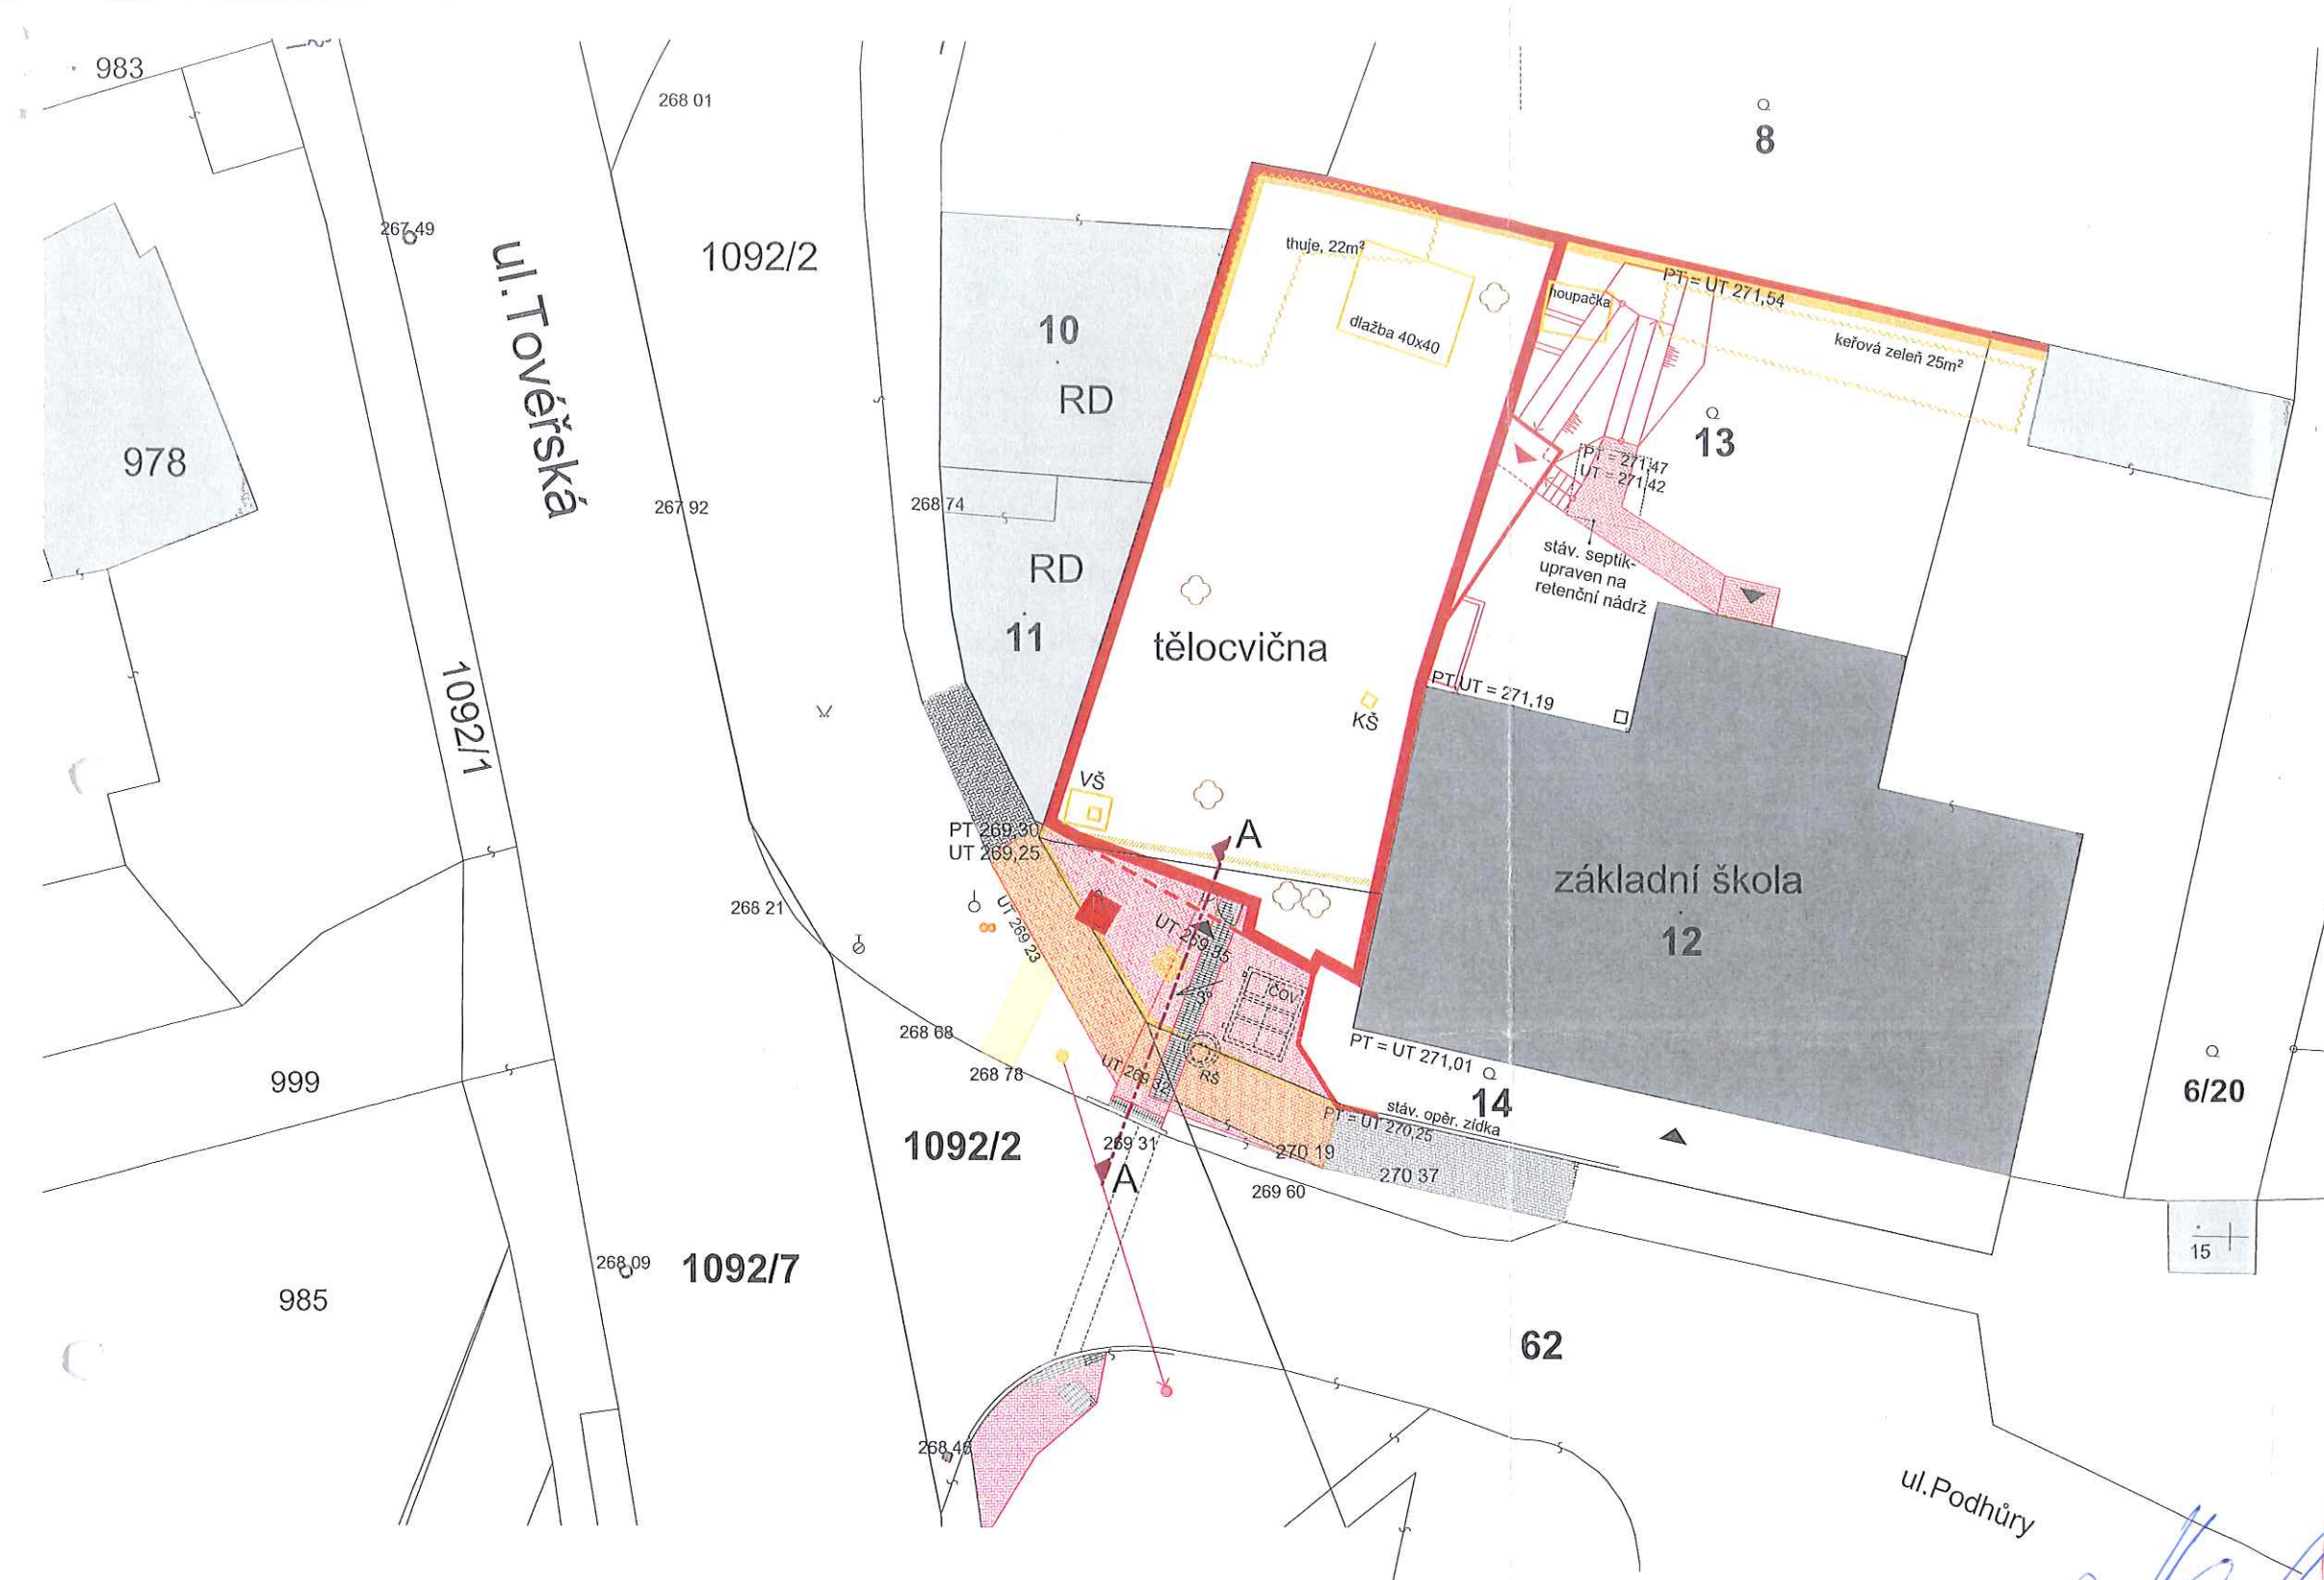

# legenda

- odstraněné objekty
- navržený objekt
- stávající objekt základní školy
- stávající zástavba
- stávající chodníky
- odstraněné chodníky
- navržené chodníky, betonová dl. 100/200, tl.80
- zeleň navržená ke kácení
- stožár NN
- stávající stožár veřejného osvětlení (navržen k přemístění)
- stožár VO navržené umístění

OVĚŘENO  
MAGISTRÁTEM MĚSTA OLOMOUCE  
DNE: 25.01.2018  
So. zn.: SMOL/006185/2018 05

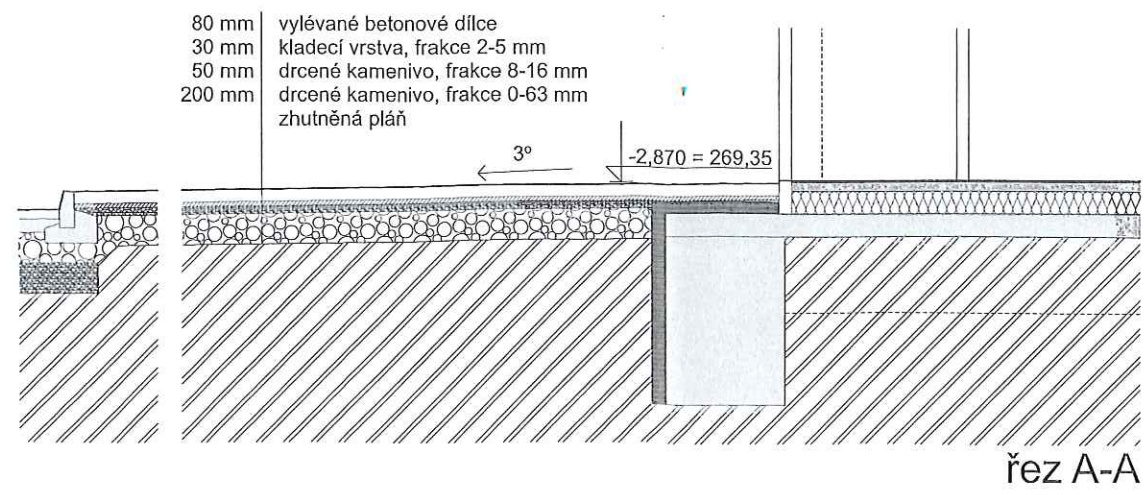

studie, DUR :	Ing.arch.Otto Schneider ČKA 1074, Ing.arch.Jan Pospíšil ČKA 4281	Ing. arch. Otto SCHNEIDER
projekt: zodp. proj.:	Ing.arch.Otto Schneider IČ:11569930 tel:603467031	projekční kancelář
stav.část :	Ing.arch.J.Pospíšil,Ing.arch.O.Schneider IČ:86988778 tel:731108524	tr. 17. listopadu 43
profese :	IČ: tel:	772 00 Olomouc
stavebník :	Obec Samotíšky, Vybíralova 4/8, Samotíšky, 779 00	datum :
vlastník poz.+ZŠ :	Obec Samotíšky, Vybíralova 4/8, Samotíšky, 779 00	stupeň :
akce :	TĚLOCVIČNA pro ZŠ v Samotíškách, ul.Podhůry	
část :	zpevněné plochy	část :
výkres :	situace zastavovací a vytyčovací	měřítko :
		1:250
		výkres č.:
		1