


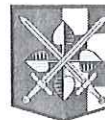

Pomáhat a chránit

KRAJSKÉ ŘEDITELSTVÍ POLICIE OLOMOUCKÉHO KRAJE

Územní odbor Olomouc  
Dopravní inspektorát Olomouc

Č. j. KRPM-88805-1/ČJ-2018-140506

Olomouc 20. července 2018

Počet stran: 1

Přílohy: 2Ing. arch. Otto Schneider  
tř. 17- listopadu 43  
772 00 OlomoucStanovisko DI ke stavebnímu řízení pro akci: „Tělocvična pro ZŠ v Samotiškách, ul. Podhůry“.

Policie ČR, Krajské ředitelství policie Olomouckého kraje, dopravní inspektorát v Olomouci, vykonávající státní správu ve věcech bezpečnosti a plynulosti provozu na pozemních komunikacích dle ustanovení § 16 odst. 2 písm. b) zákona č. 13/1997 Sb., o provozu na pozemních komunikacích, v úplném znění, k předložené dokumentaci na uvedenou stavbu sděluje, že k této nemá zásadních připomínek a lze tedy **souhlasit** s vydáním stavebního povolení.

Odsouhlasené přílohy jsou nedílnou součástí tohoto vyjádření.


Zpracoval:  
por. Bc. Martina Veselíková  
komisařnpor. Bc. Martin Dostál  
Vedoucí DI

z pov. por. Bc. Martina Veselíková

Třída Kosmonautů 189/10  
771 36 OlomoucTel.: 974766259  
Fax:  
Email: ol.di.podatelna@pcr.cz  
ID DS: 6jwhpv6

www.policie.cz



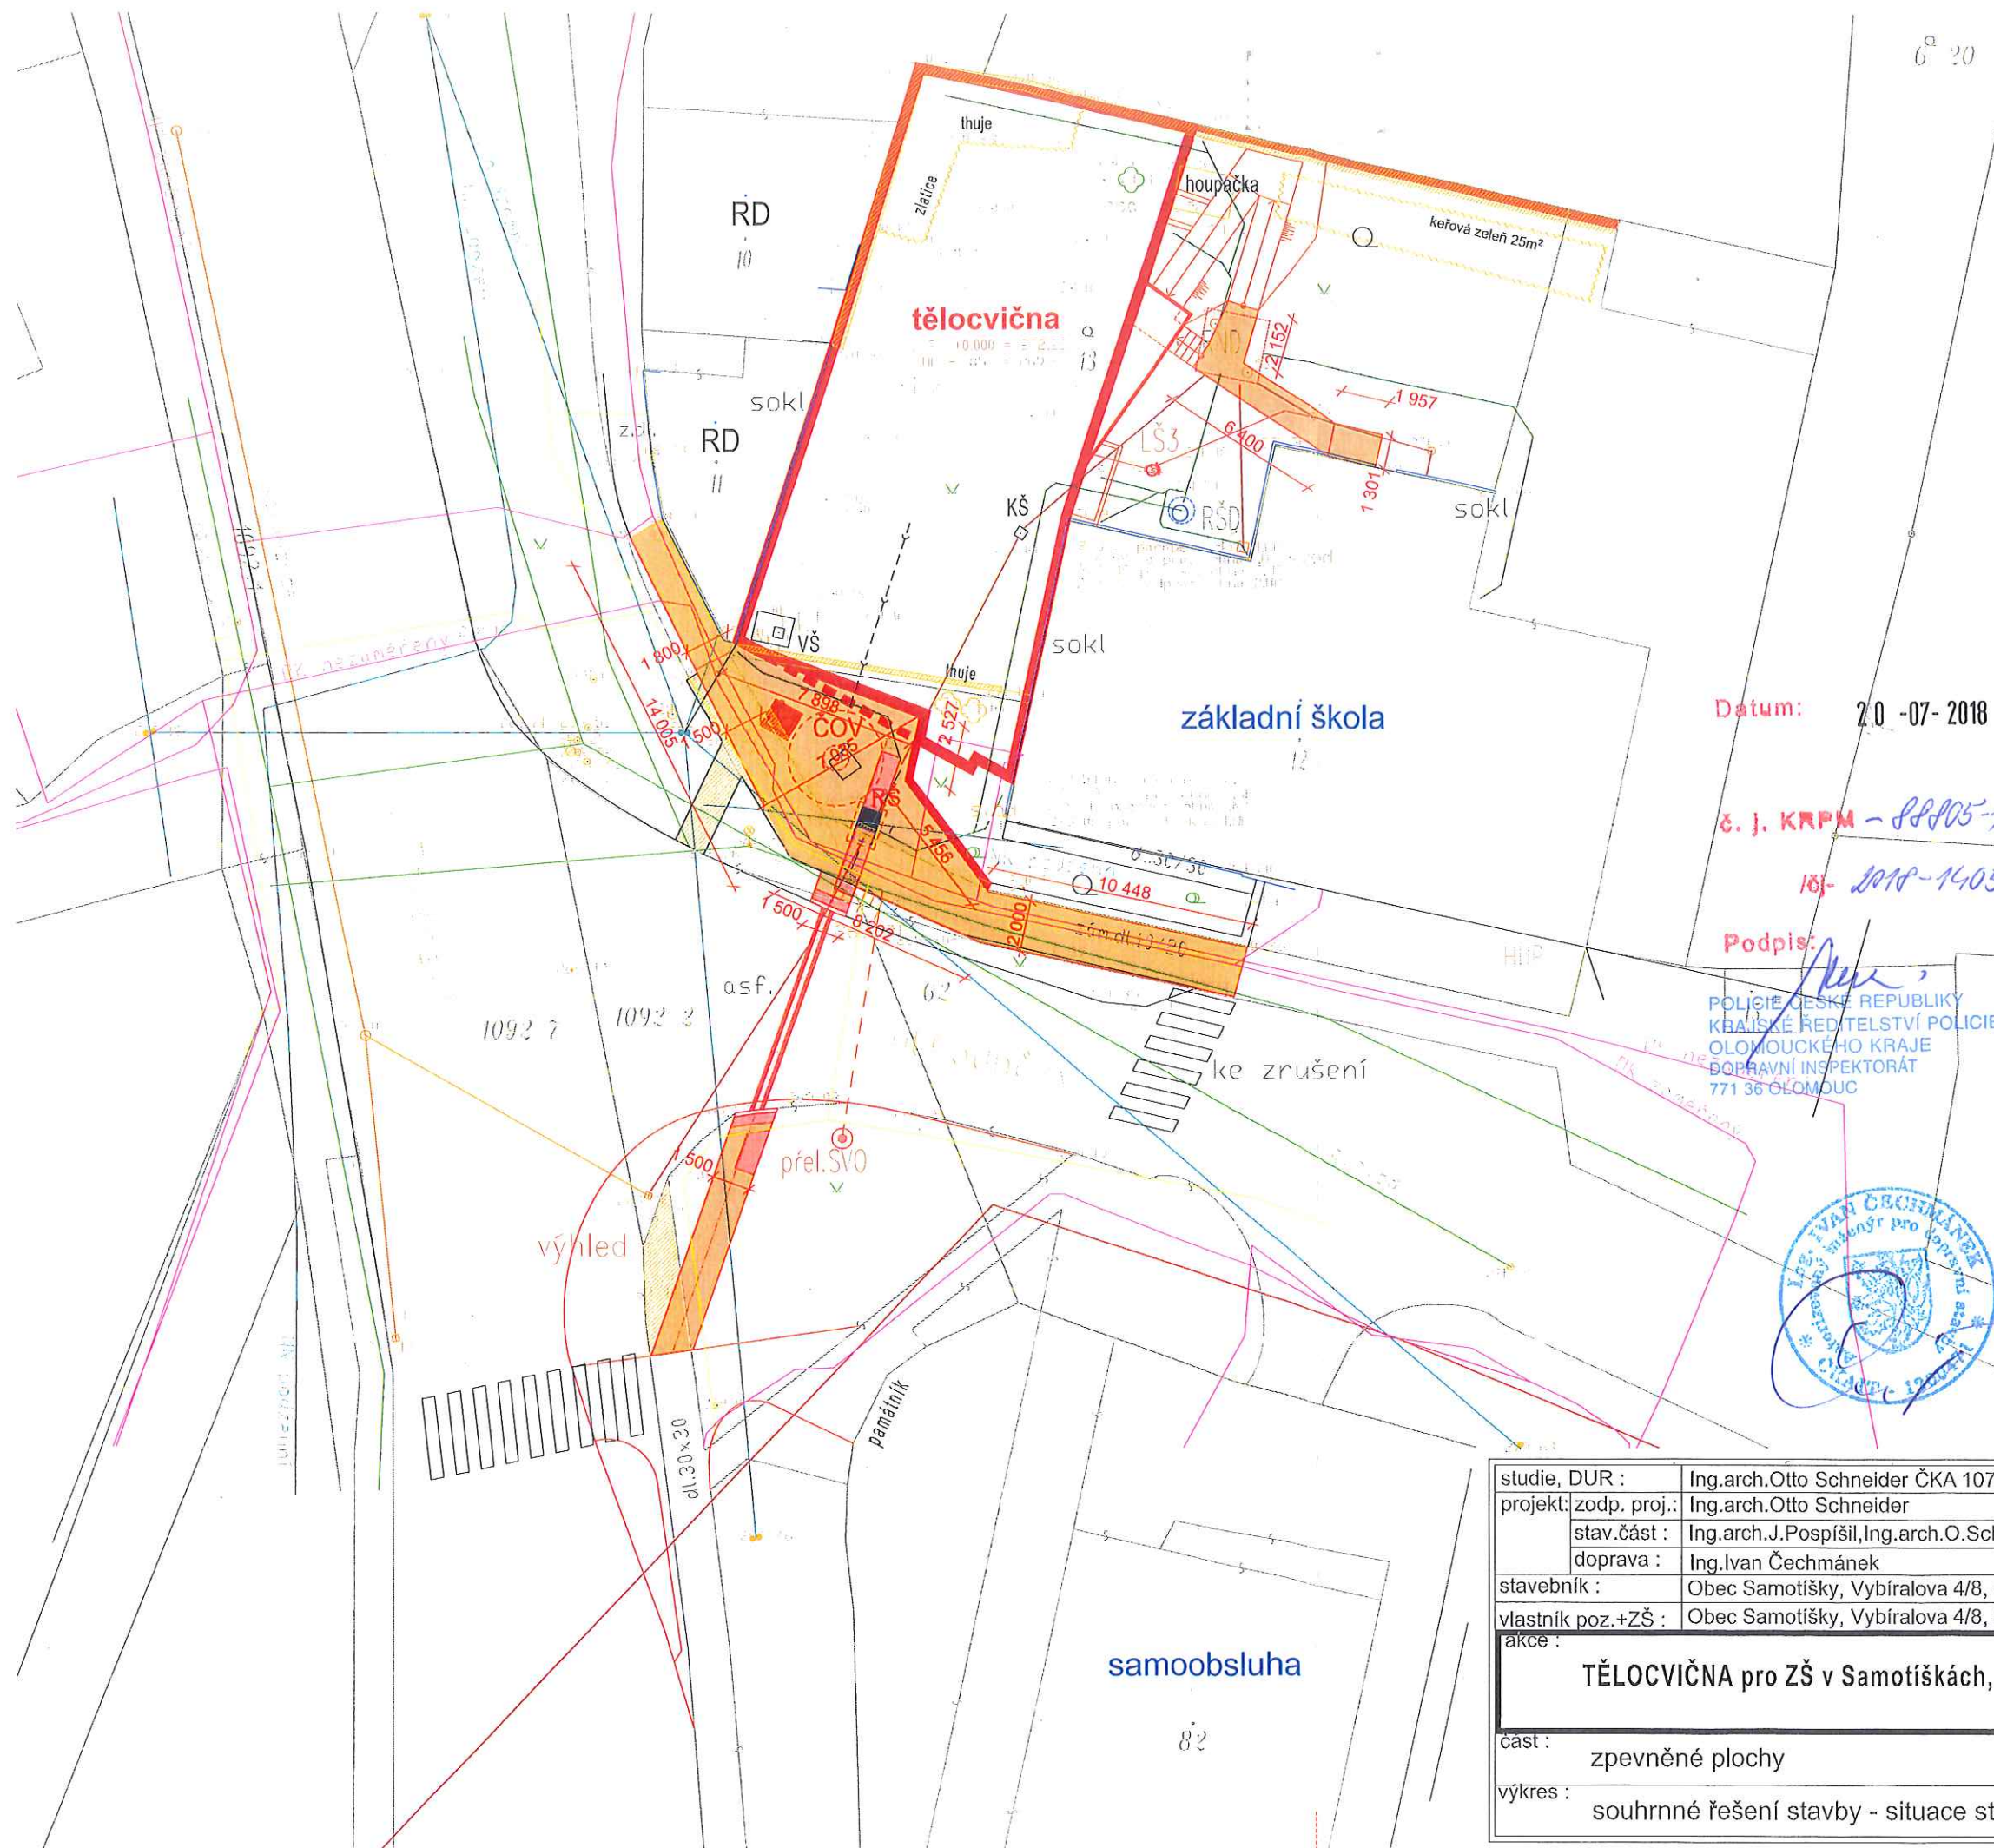

## legenda

- navržený objekt
- stávající objekty
- navržené chodníky - varovný pás
- navržené chodníky, betonová dl. 100/200, tl.80
- hranice parcel
- stožár NN
- stávající stožár veřejného osvětlení (navržen k přemístění)
- stožár VO navržené umístění
- odstraněné chodníky/ zídky
- zeleň navržená ke kácení
- stávající inženýrské sítě**
  - sdělovací kabely O2
  - vodovod
  - plynovod
  - kanalizace stávající
  - kabely NN, nadzemní vedení
  - kabely NN, podzemní vedení
  - stožár NN
  - kabely VO
  - stávající stožár veřejného osvětlení (navržen k přemístění)
  - vš zrušená vodoměrná šachta vod. sestava bude na pův. místě v 1.pp novostavby
- nové inženýrské sítě**
  - kanalizační přípojka nová
  - čov čistírna odpadních voda
  - kabely VO
  - stožár VO navržené umístění
  - nová kanalizační přípojka ZŠ (mimo akci)

Datum: 20-07-2018

Č. J. KRP - 8805-1

16-2018-140506

Podpis:

POLICE ČESKÉ REPUBLIKY  
KRAJSKÉ ŘEDITELSTVÍ POLICIE  
OLOMOUCKÉHO KRAJE  
DOPRAVNÍ INSPEKTORÁT  
771 36 OLOMOUČ



Ing. arch. Otto SCHNEIDER  
projekční kancelář  
tř. 17. listopadu 43  
772 00 Olomouc  
IČO 1155300 ČKA 1074

studie, DUR :	Ing.arch.Otto Schneider ČKA 1074, Ing.arch.Jan Pospíšil ČKA 4281	Ing. arch. Otto SCHNEIDER
projekt: zodp. proj.:	Ing.arch.Otto Schneider IČ:11569930 tel:603467031	projekční kancelář
stav.část :	Ing.arch.J.Pospíšil,Ing.arch.O.Schneider IČ:86988778 tel:731108524	tř. 17. listopadu 43
doprava :	Ing.Ivan Čechmánek IČ: tel:	772 00 Olomouc
stavebník :	Obec Samotíšky, Vybíralova 4/8, Samotíšky, 779 00	datum : VI / 2018
vlastník poz.+ZŠ :	Obec Samotíšky, Vybíralova 4/8, Samotíšky, 779 00	stupeň : DPS
akce :	TĚLOCVIČNA pro ZŠ v Samotíškách, ul.Podhůry	
část :	zpevněné plochy	objekt : D.2.c)
vykres :	souhrnné řešení stavby - situace stavby koordinální 1 : 250	část : B. výkres č.: 2.

4



