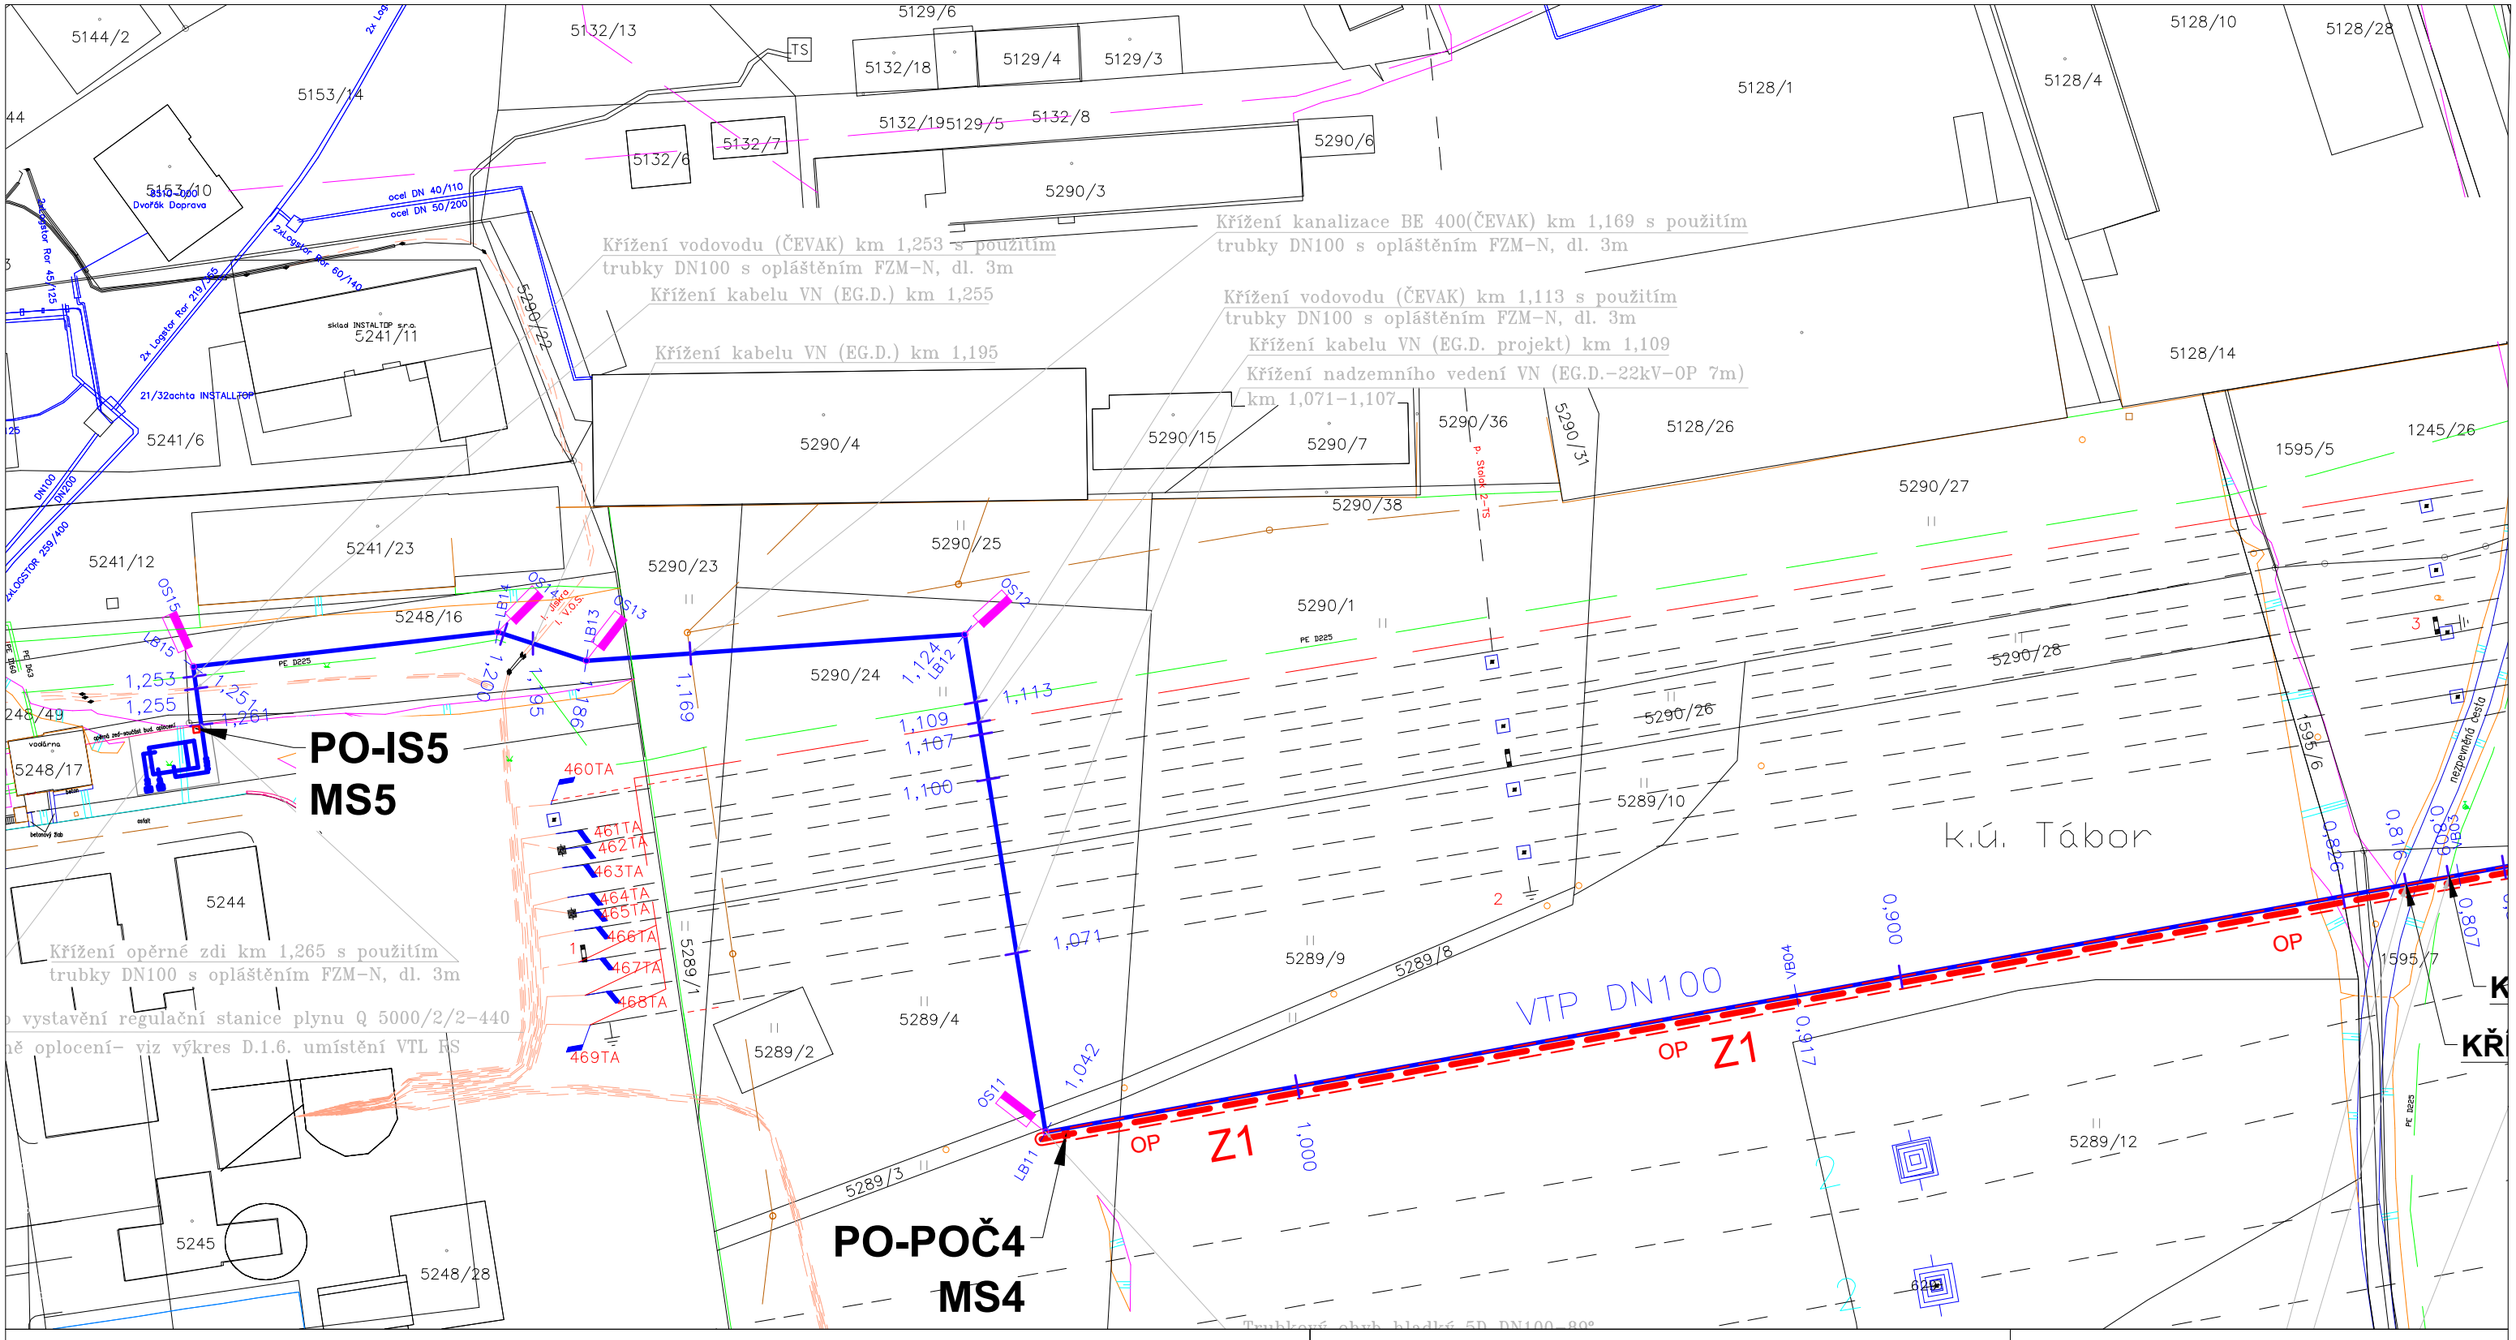

LEGENDA

Z1	- zemnící pásek 2 x FeZn 4x30 mm, dl. 1050 m
OP	- ochranné pásmo projektovaných zařízení PKO (1 m)
PO-POČ	- propojovací objekt pásmového odd. členu POČ (CP-40 K2)
PO-IS	- propojovací objekt izolačního spoje
PO-B	- propojovací objekt vlastního VTL plynovodu EG.D a vodovodu JVS
PO-A	- propojovací objekt vlastních zařízení
MS	- měřící sonda MS 110
Křížení K	- křížení projektovaného zařízení s cizím zařízením

Dodavatel:

INFEL s.r.o.
Slovanská alej 1993/28
326 00 Plzeň

Objednatel:

Jiří Veselý
Krasetín 18
382 03 Holubov

Název stavby:
VTL PLYNOVODNÍ PŘÍPOJKA PRO TEPLÁRNU TÁBOR

Název svazku:
Protikorozní katodická ochrana

Název výkresu:
Celková situace (1/3)

Vypracoval	Ing. Janda Z.		
Odpovědný za zpr.	Ing. Janda Z.		
A4	2	Poř. č.	Paré
Stupeň	DPS	B.1	
Datum	09/2021		
Měřítko:	1:1000		
Číslo výkresu:	INF-210039/2		