


5248/49

5248/16

5248/17

VODÁRNA

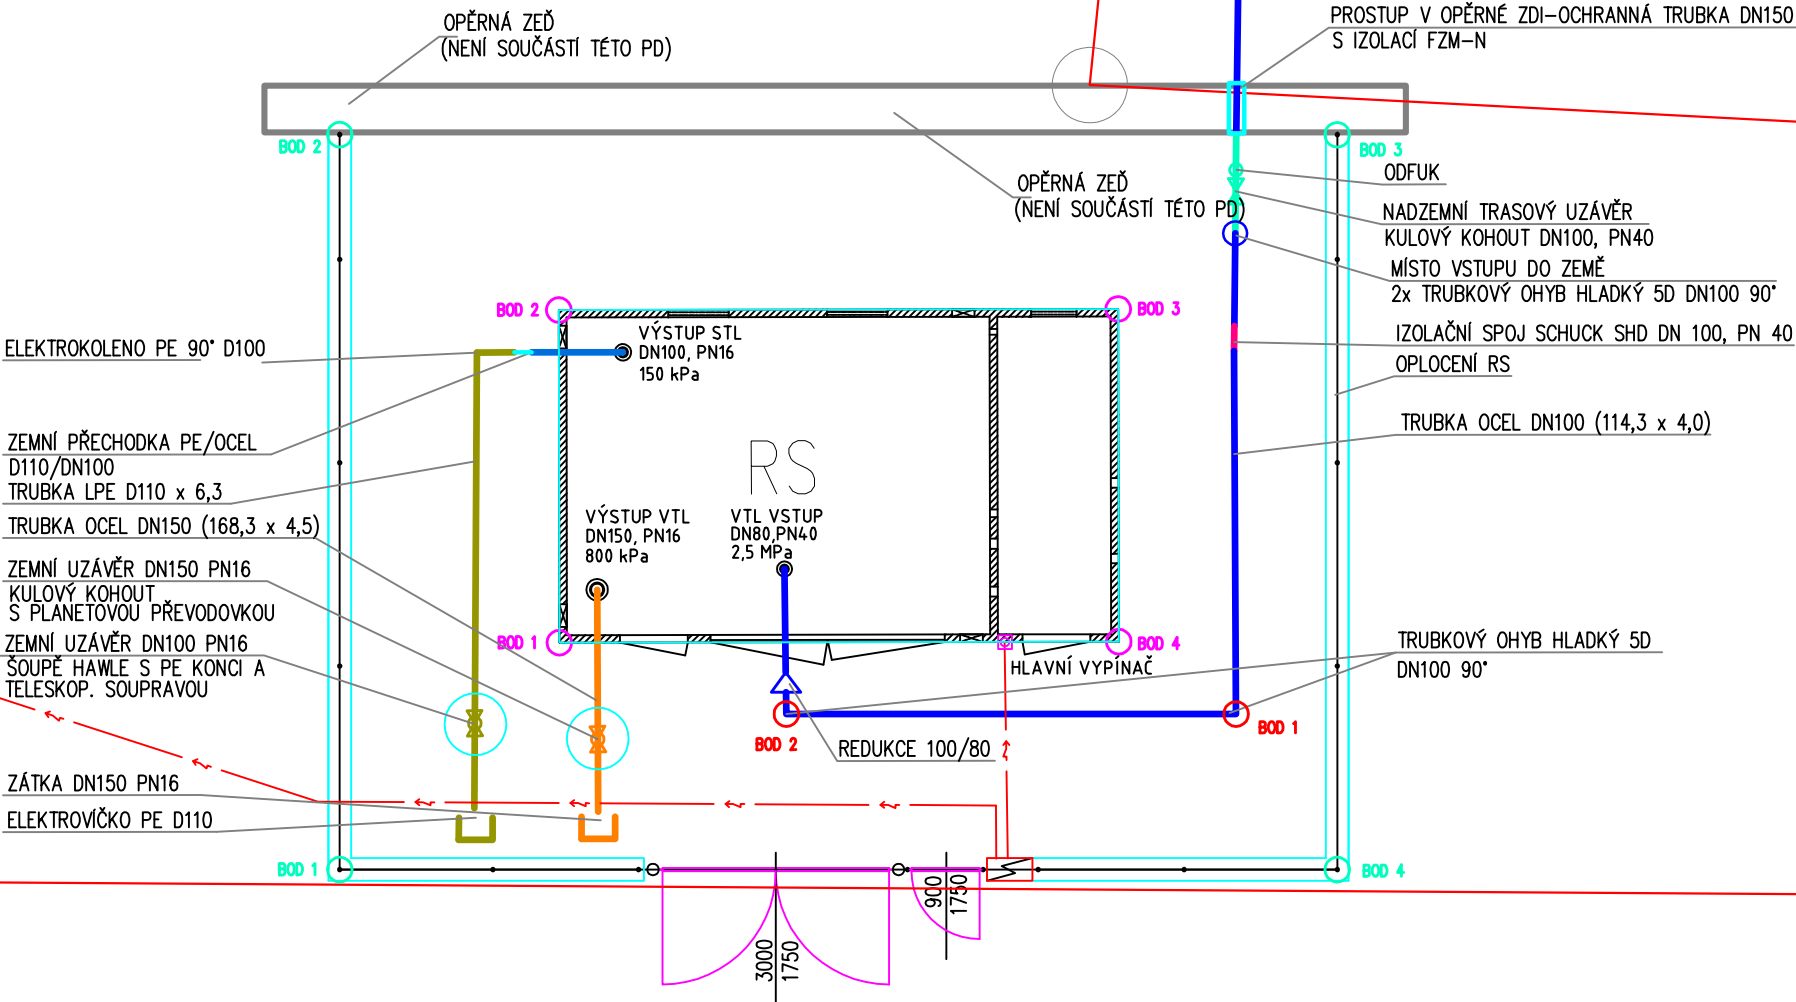

5244

SEZNAM SOUŘADNIC VYTÝČOVACÍCH BODŮ (JTSK)–pro oplocení :

- BOD 1** Y = 733777.42, X = 1119929.29
BOD 2 Y = 733778.89, X = 1119919.65
BOD 3 Y = 733765.84, X = 1119917.66
BOD 4 Y = 733764.37, X = 1119927.30

SEZNAM SOUŘADNIC VYTÝČOVACÍCH BODŮ (JTSK)–pro RS:

- BOD 1** Y = 733775.00, X = 1119925.89
BOD 2 Y = 733775.67, X = 1119921.54
BOD 3 Y = 733768.35, X = 1119920.41
BOD 4 Y = 733767.68, X = 1119924.76

SEZNAM SOUŘADNIC VYTÝČOVACÍCH BODŮ (JTSK)–pro vstup do RS:

- BOD 1** Y = 733766.03, X = 1119925.47
BOD 2 Y = 733771.82, X = 1119926.38

LEGENDA:

- VTL plynovodní přípojka DN 100, vstup do RS
— STL plynovod LPE -výstup z RS-150kPa
— VTL plynovod LPE -výstup z RS-800kPa
— Pozemky dle KN
— Přípojka NN

| | | | | | |
|---|-------------|--------------|------------------|---|---------------------------|
| VYPRACOVAL | KRESLIL | KONTROLOVAL | ODPOV.PROJEKTANT | Jiří Veselý projektová činnost ve výstavbě Novohradská 1 370 01 Č.Budějovice tel. 602 146 438 | |
| Jiří Veselý | Jiří Veselý | | Jiří Veselý | | |
| | | | | | |
| MÍSTO: k.ú. Tábor, Měšice u Tábora | | Okres: Tábor | | FORMÁT | 8 A4 |
| OBJEDNATEL: C–Energy Planá s.r.o., Průmyslová 748 Planá nad Lužnicí, 391 01 Sez. Ústí 2 | | | | DATUM | 08/2021 |
| VTL plynovodní přípojka pro Teplárnu Tábor | | | | ÚČEL | DPS |
| | | | | ČÍSLO ZAKÁZKY 03/21 | |
| | | | | | |
| | | | | ČÍSLO PARÉ | 0 |
| UMÍSTĚNÍ VTL RS | | | | MĚŘITKO 1: 100 | ČÍSLO VÝKRESU D.4.5.1a |