
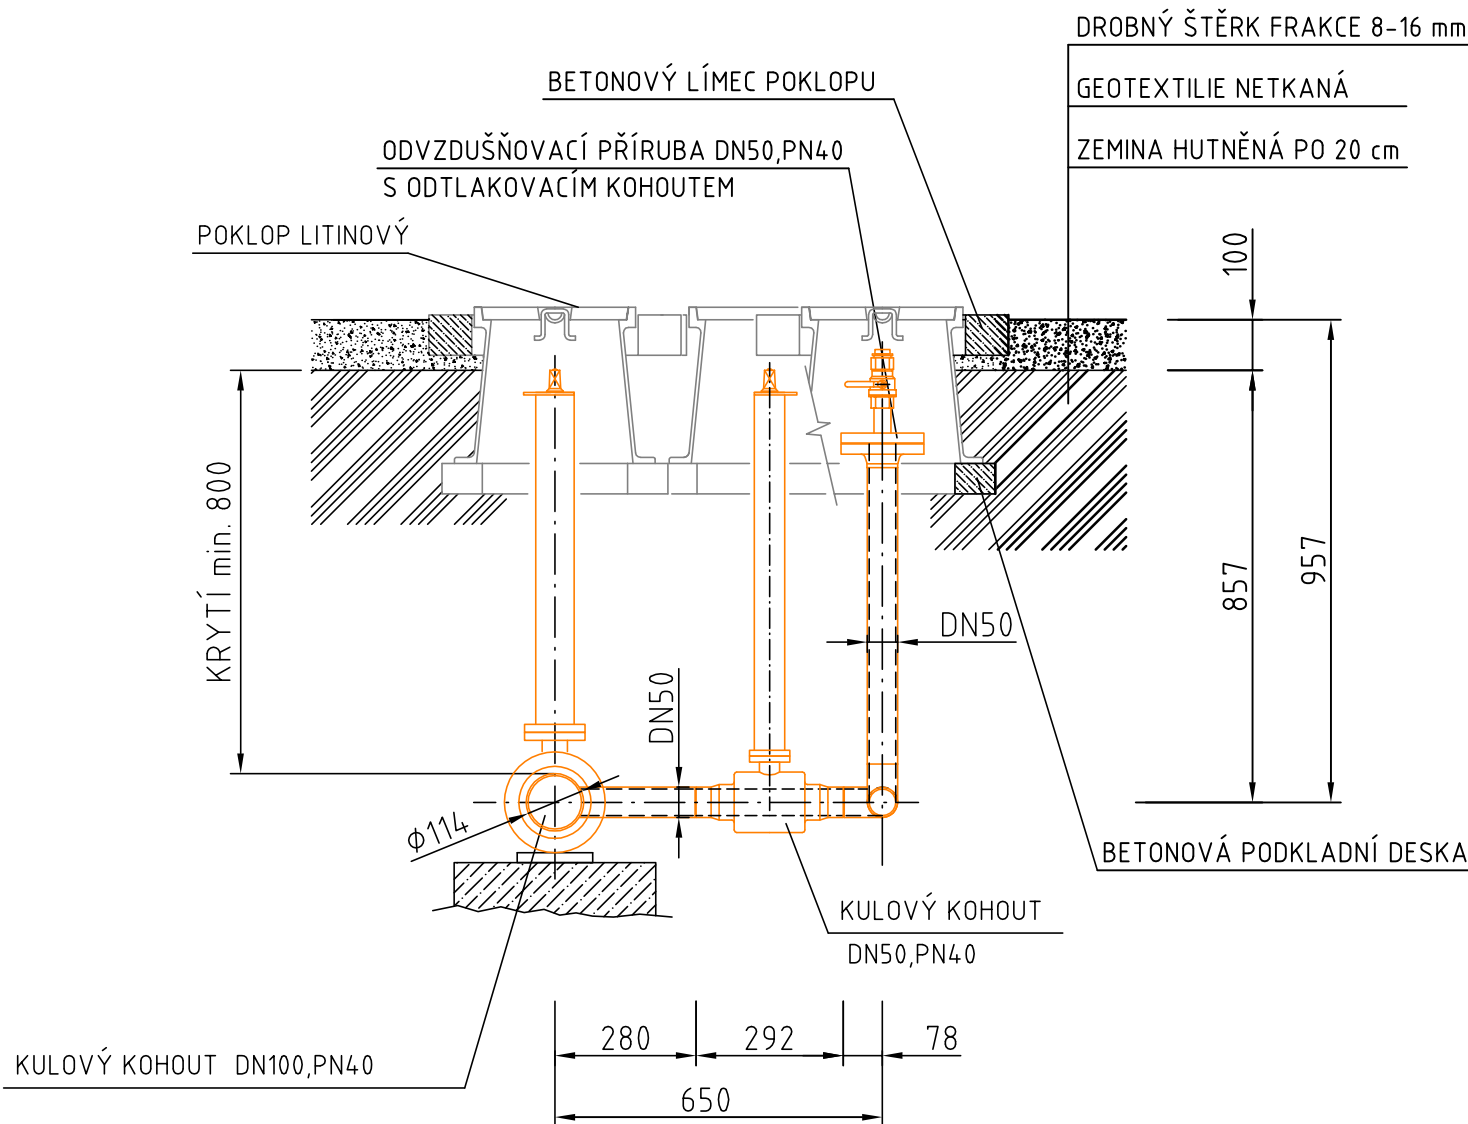


ŘEZ A-A

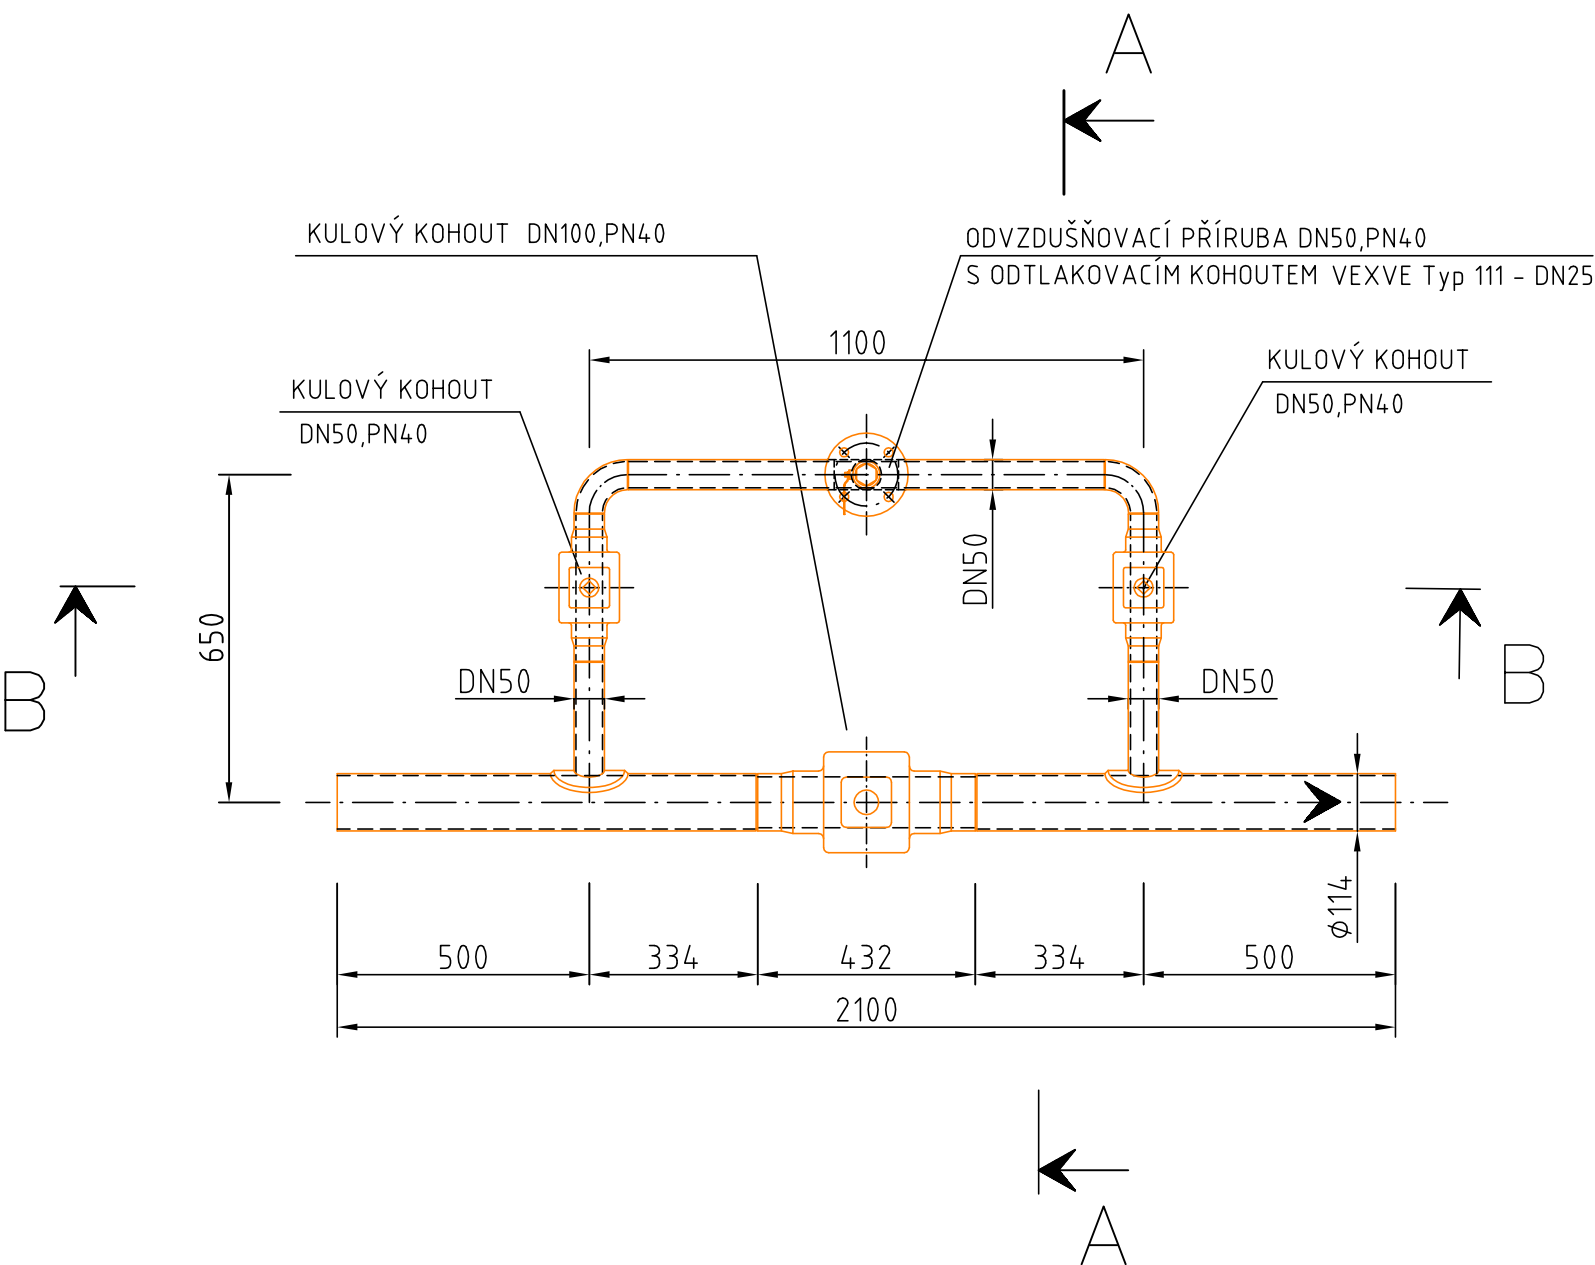

POZNÁMKA:

PROSTOR MEZI SLOUPKY BUDE VYSYPÁN VRSTVOU DROBNÉHO ŠTĚRKU TL. 100 mm NAD TERÉN A PODLOŽENÝ GEOTEXTILIÍ PROTI ZARŮSTÁNÍ TRÁVY.

VYPRACOVAL	KRESLIL	KONTROLOVAL	ODPOV.PROJEKTANT	Jiří Veselý projektová činnost ve výstavbě Novohradská 1 370 01 Č.Budějovice tel. 602 146 438	
Jiří Veselý	Jiří Veselý		Jiří Veselý		
MÍSTO: k.ú. Tábor		Okres: Tábor		FORMÁT	2 A4
OBJEDNATEL: C–Energy Planá s.r.o., Průmyslová 748 Planá nad Lužnicí, 391 01 Sez. Ústí 2				DATUM	08/2021
VTL plynovodní přípojka pro Teplárnu Tábor				ÚČEL	DPS
				ČÍSLO ZAKÁZKY 03/21	
				ČÍSLO PARÉ	0
Trasový uzávěr DN100 s obtokem DN50				MĚŘÍTKO 1: 25	ČÍSLO VÝKRESU D.5.1.6a