



VZOROVÉ ULOŽENÍ POTRUBÍ VTL PLYNOVODU

ULOŽENÍ VTL PLYNOVODU DO ZEMĚDĚLSKY VYUŽÍVANÝCH POZEMKŮ

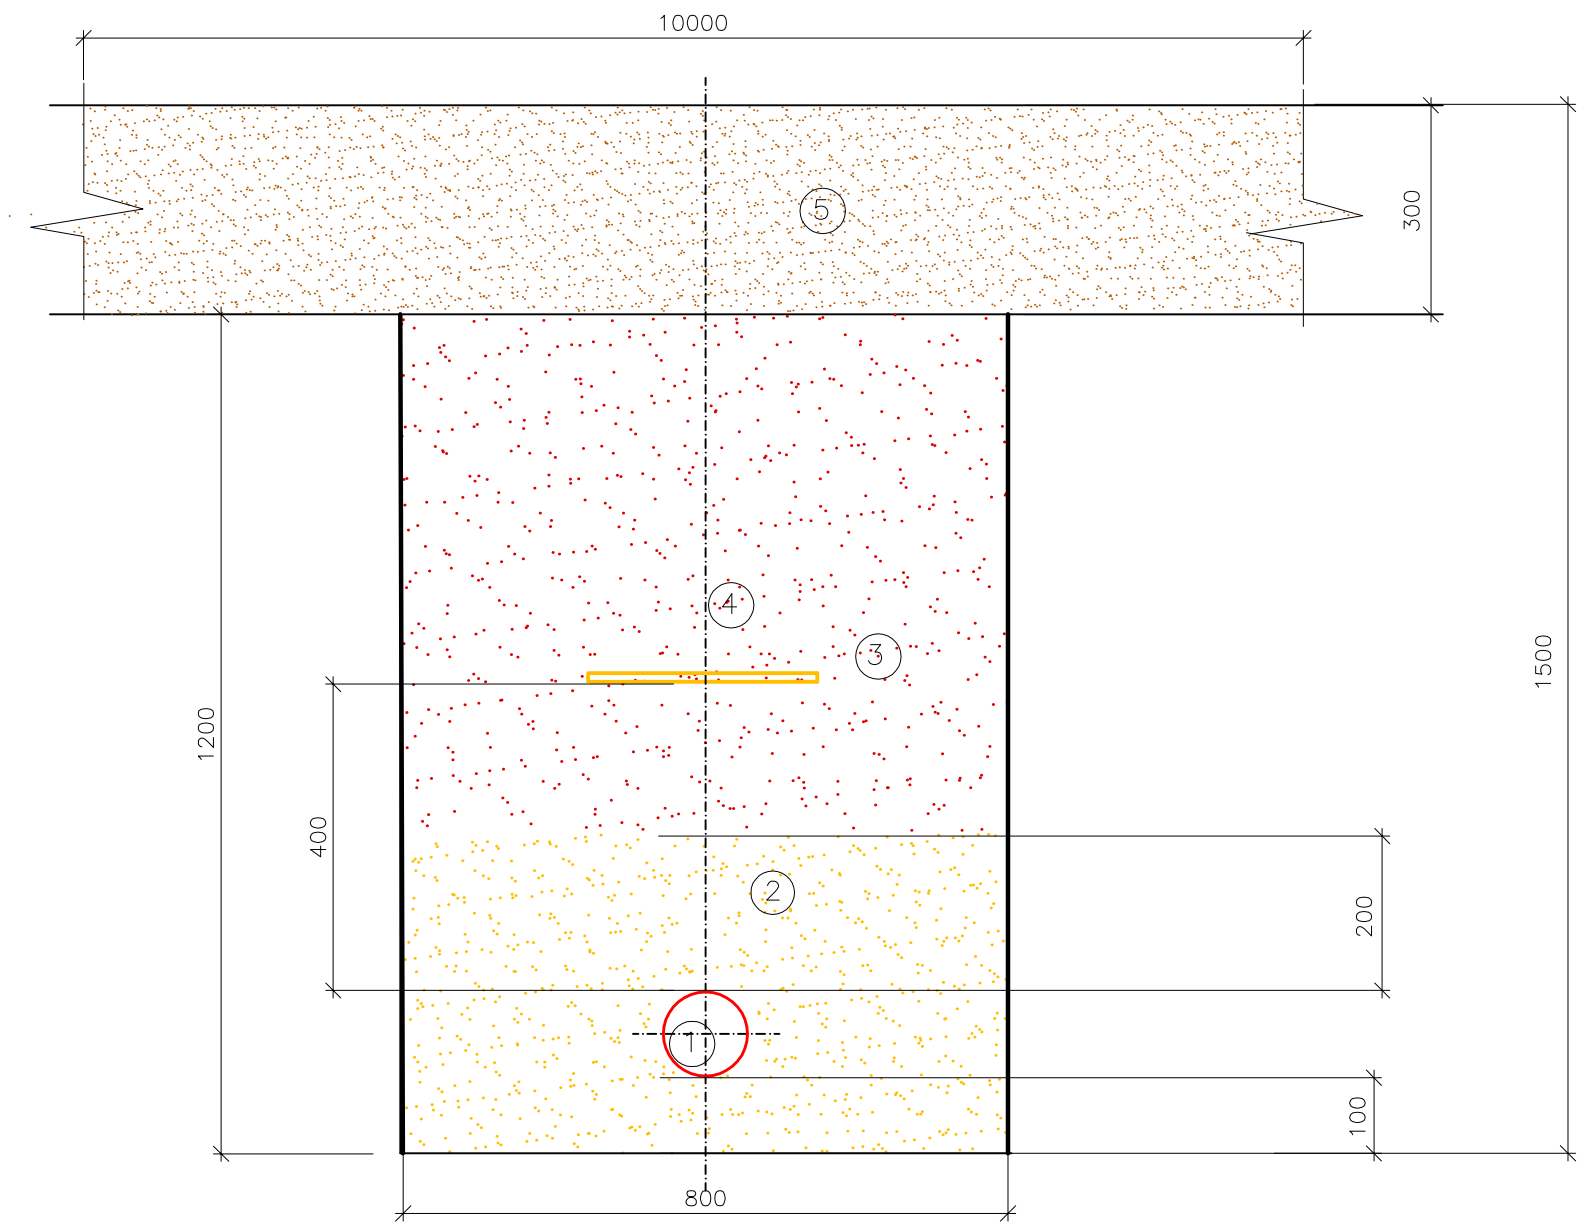

PŘI POUŽITÍ TRUBKY S PŘÍDAVNÝM OPLÁŠTĚNÍ FZM–N A BEZ SEJÍMÁNÍ ORNICE

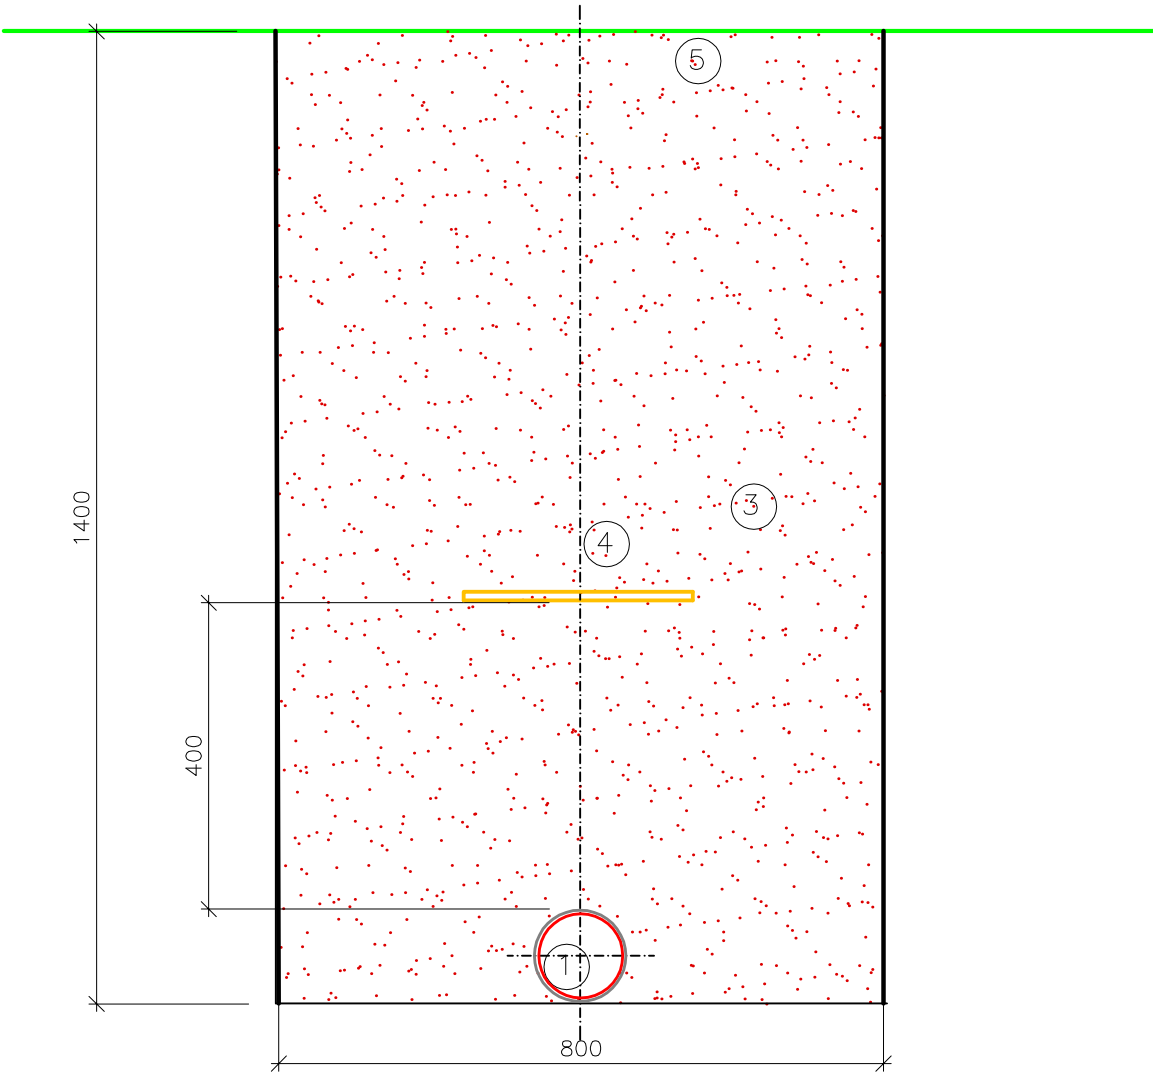

POZNÁMKA: –NA ZEMĚDĚLSKÝCH PLOCHÁCH BUDE ODSTRANĚNA ORNICE V HLOUBCE 0,3M A V ŠÍŘI 10M
–V MÍSTECH KŘÍŽENÍ S INŽENÝRSKÝMI SÍTĚMI BUDE ULOŽENA VÝSTRAŽNÁ FÓLIE VE TŘECH VRSTVÁCH NAD SEBOU
V ODSTUPU 0,2M

LEGENDA

- ① VTL PLYNOVOD DN100
- ② OBSYP A PODSYP– TĚŽENÝ JEMNOZRNNÝ PÍSEK–VELIKOST ZRNA DO 8mm
- ③ ZÁSY PŮVODNÍ ZEMINOU
- ④ VÝSTRAŽNÁ FÓLIE
- ⑤ ORNICE

VYPRACOVAL	KRESLIL	KONTROLOVAL	ODPOV.PROJEKTANT	Jiří Veselý projektová činnost ve výstavbě Novohradská 1 370 01 Č.Budějovice tel. 602 146 438	
Jiří Veselý	Jiří Veselý		Jiří Veselý		
MÍSTO: k.ú. Tábor		Okres: Tábor		FORMÁT	4 A4
OBJEDNATEL: C–Energy Planá s.r.o., Průmyslová 748 Planá nad Lužnicí, 391 01 Sez. Ústí 2				DATUM	08/2021
VTL plynovodní přípojka pro Teplárnu Tábor				ÚČEL	DPS
				ČÍSLO ZAKÁZKY 03/21	
				ČÍSLO PARÉ	0
VZOROVÉ ULOŽENÍ PLYNOVODU DO VÝKOPU				MĚŘÍTKO 1: 25	ČÍSLO VÝKRESU D.1.6.2a