




PROPUSTEK P2 KM 0,062
PŮDORYS

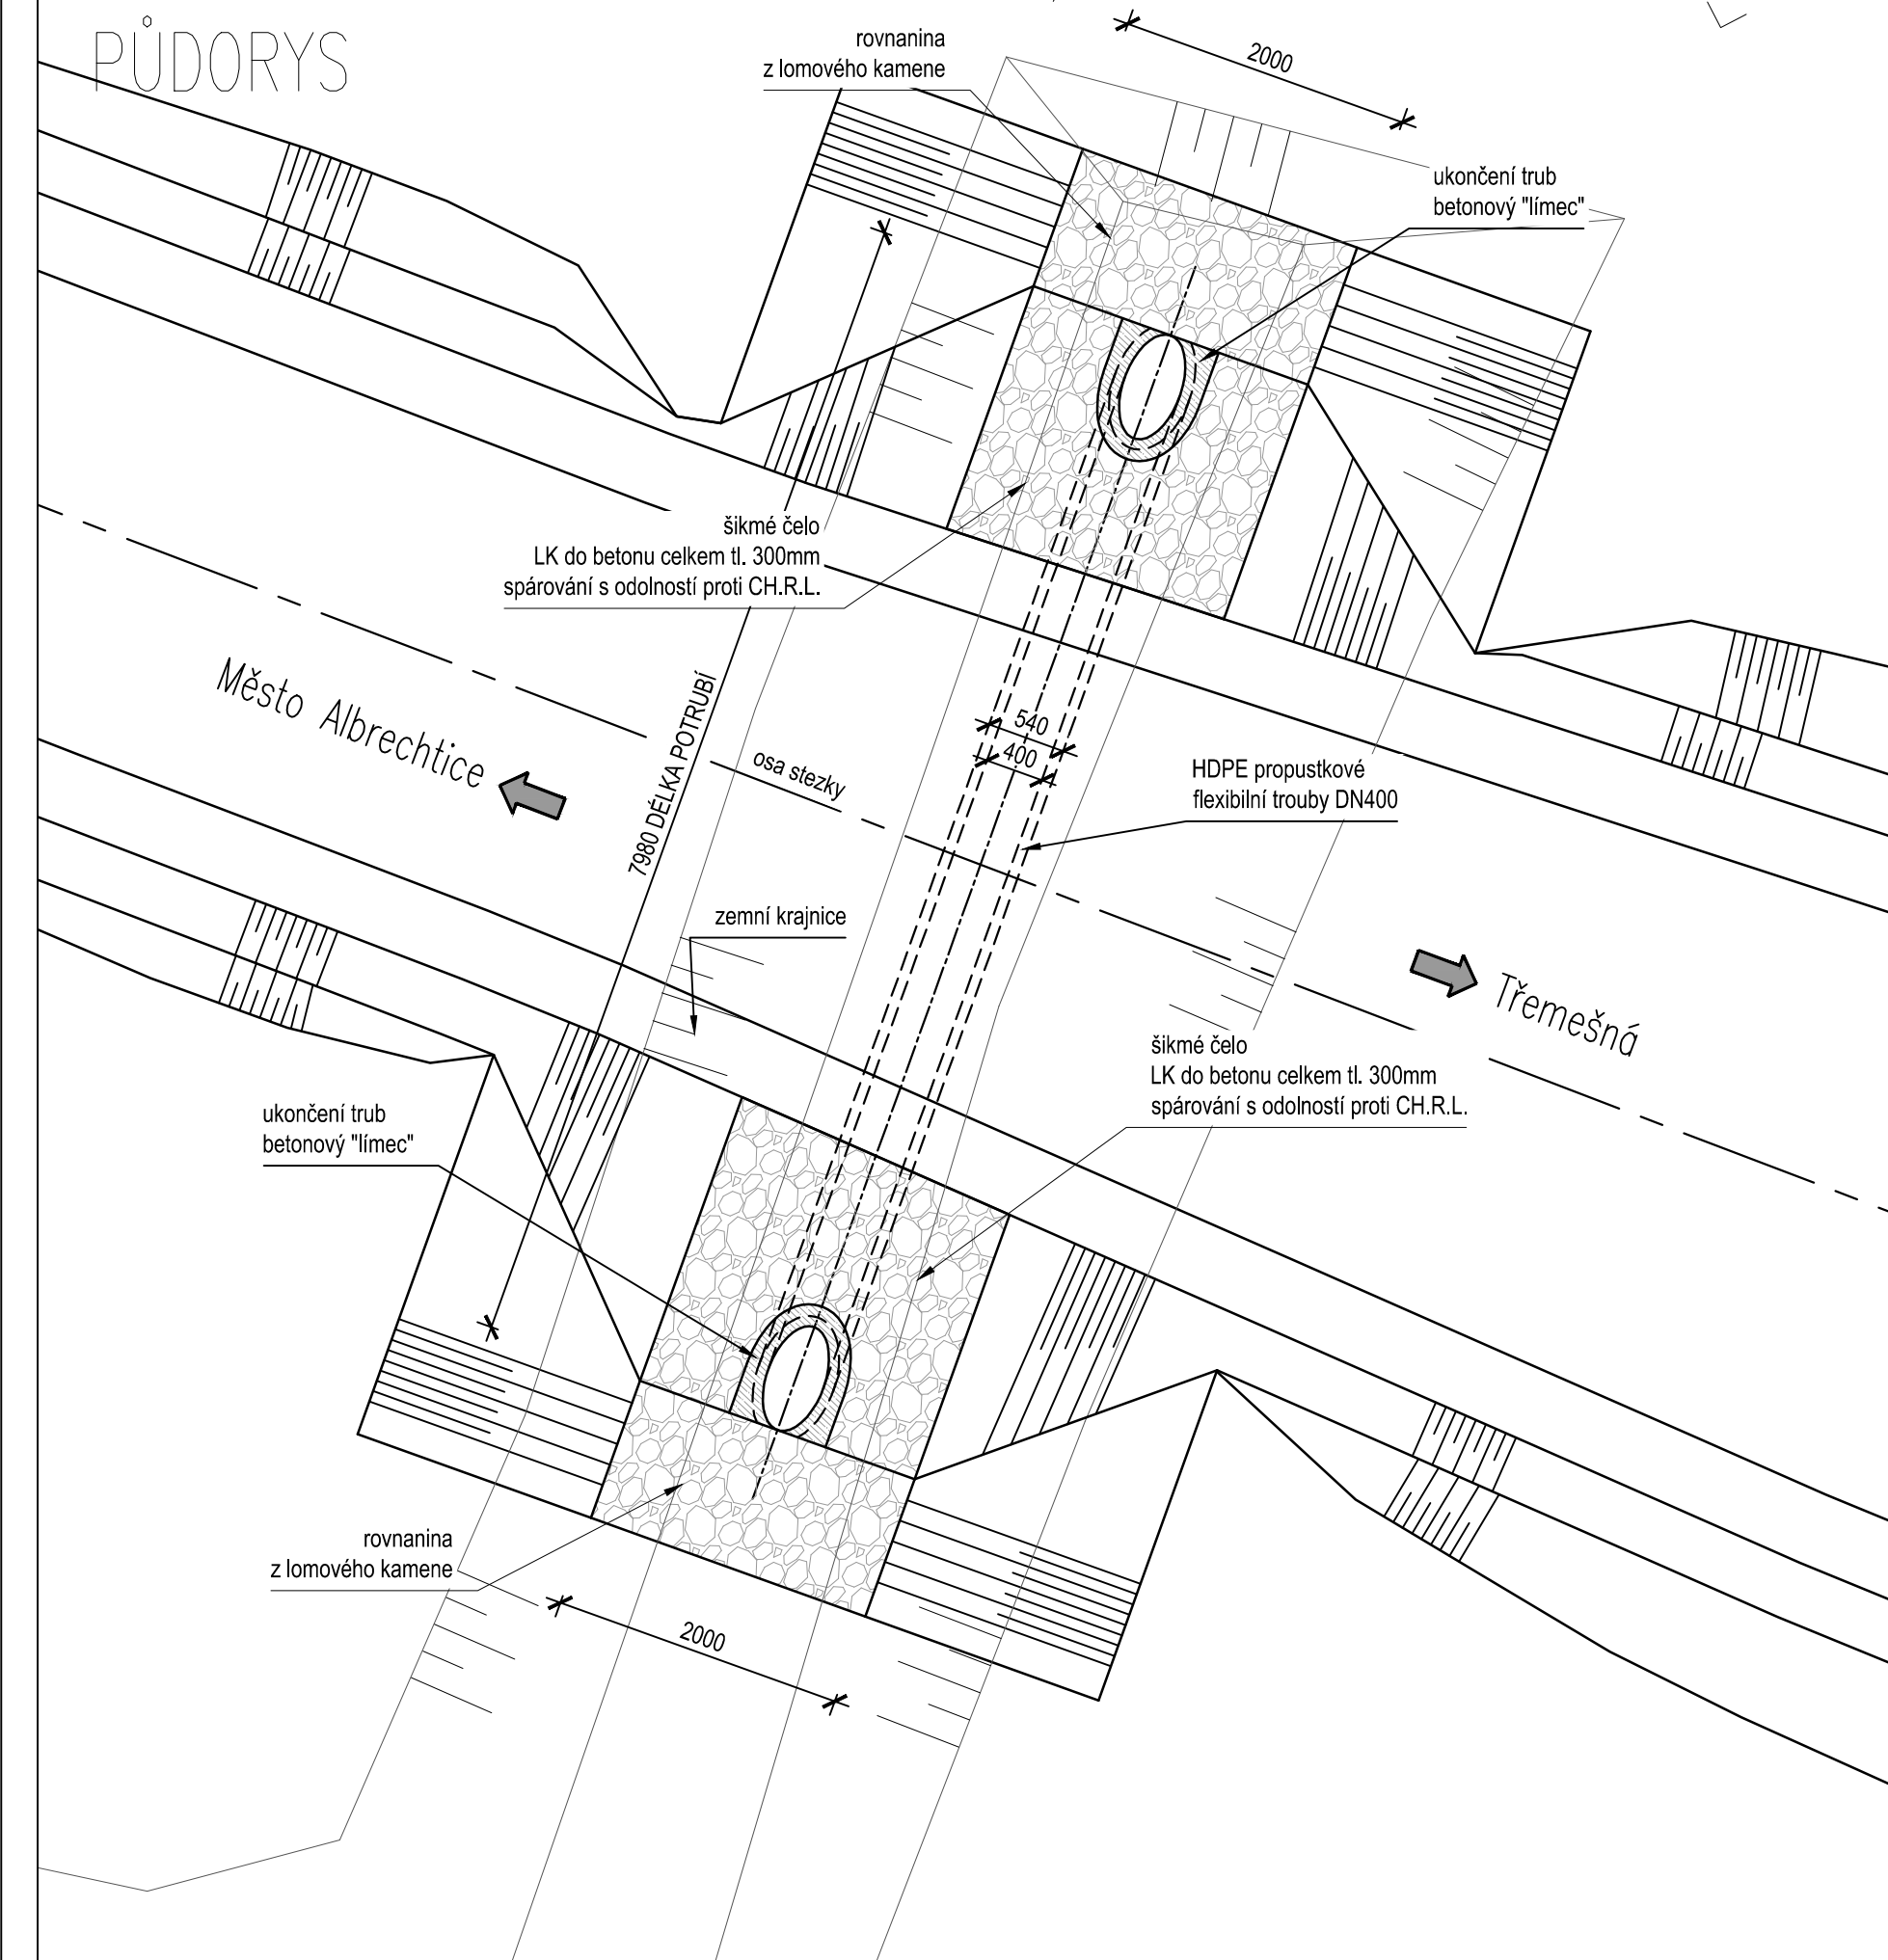


PODÉLNÝ ŘEZ

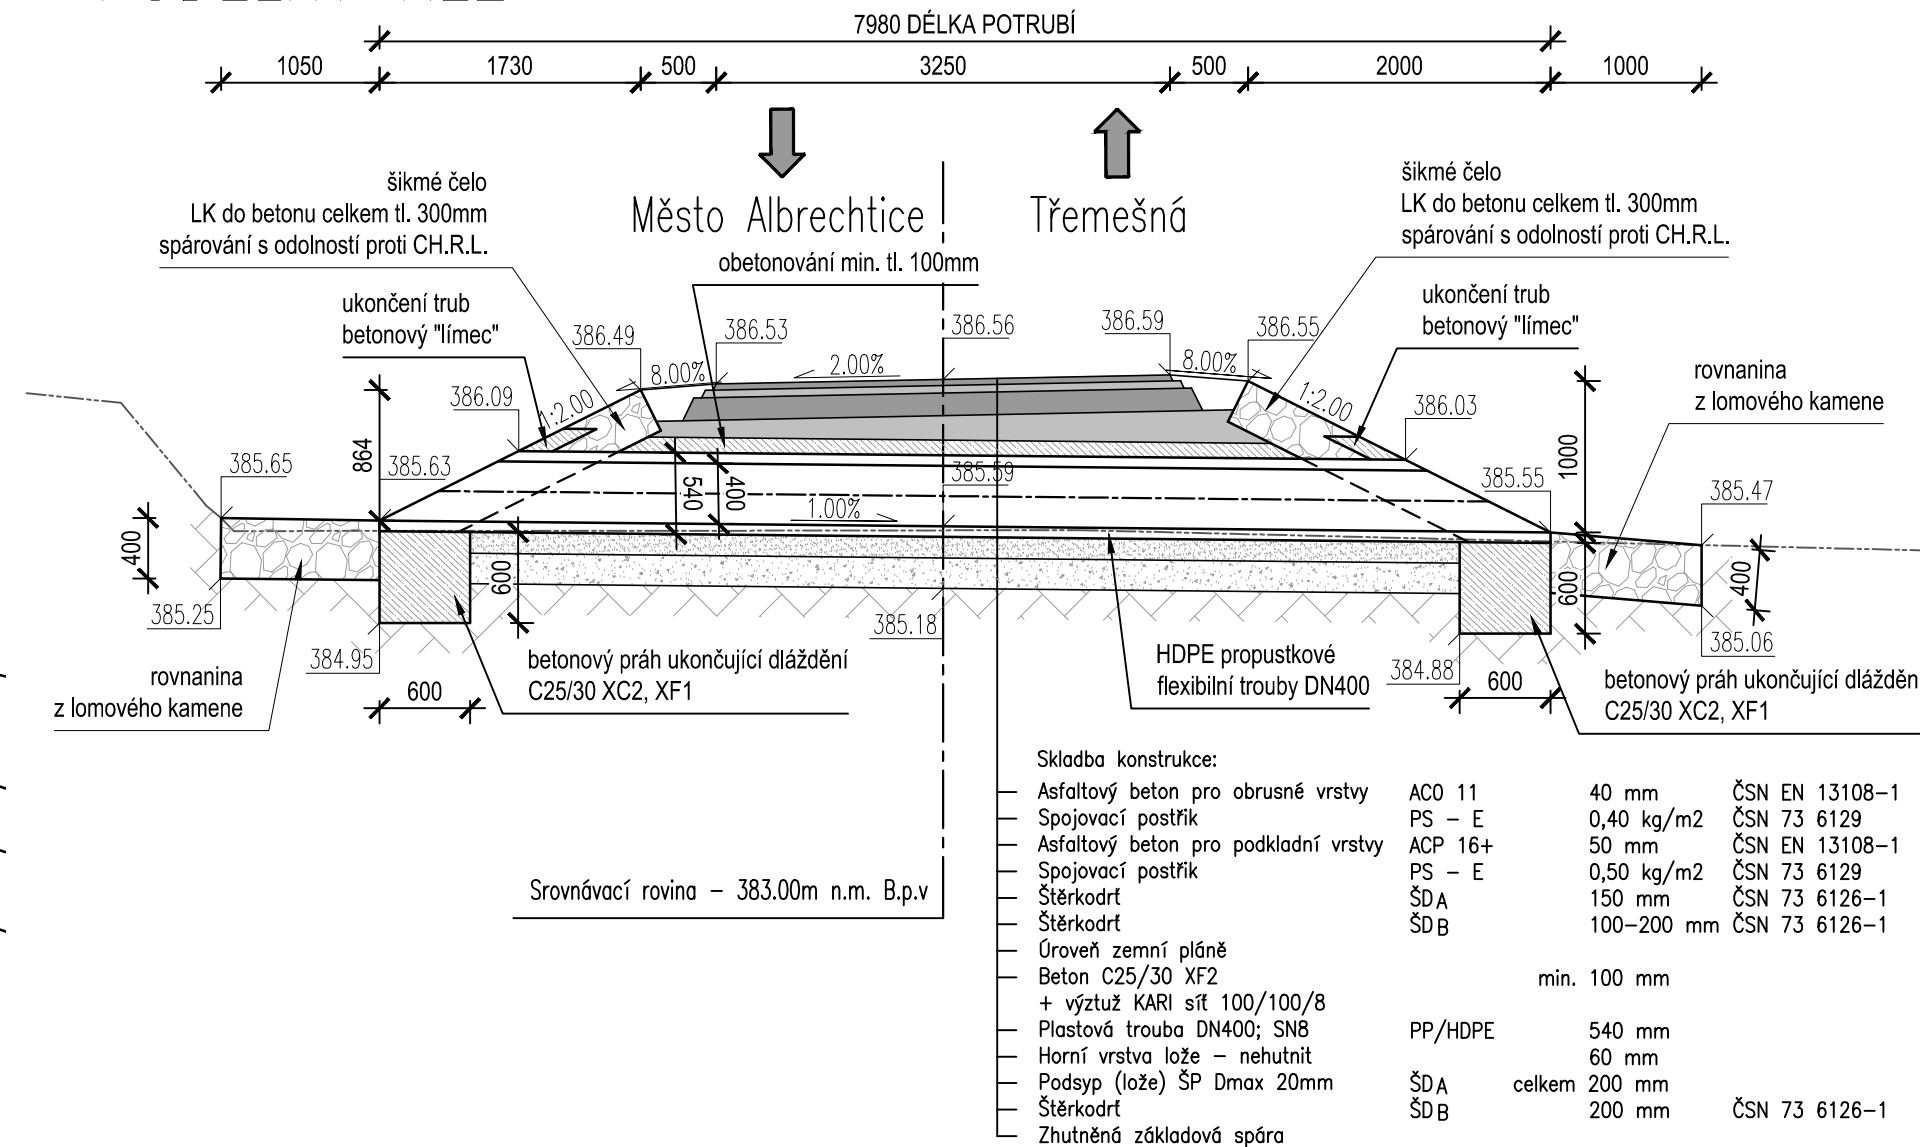


POHLED

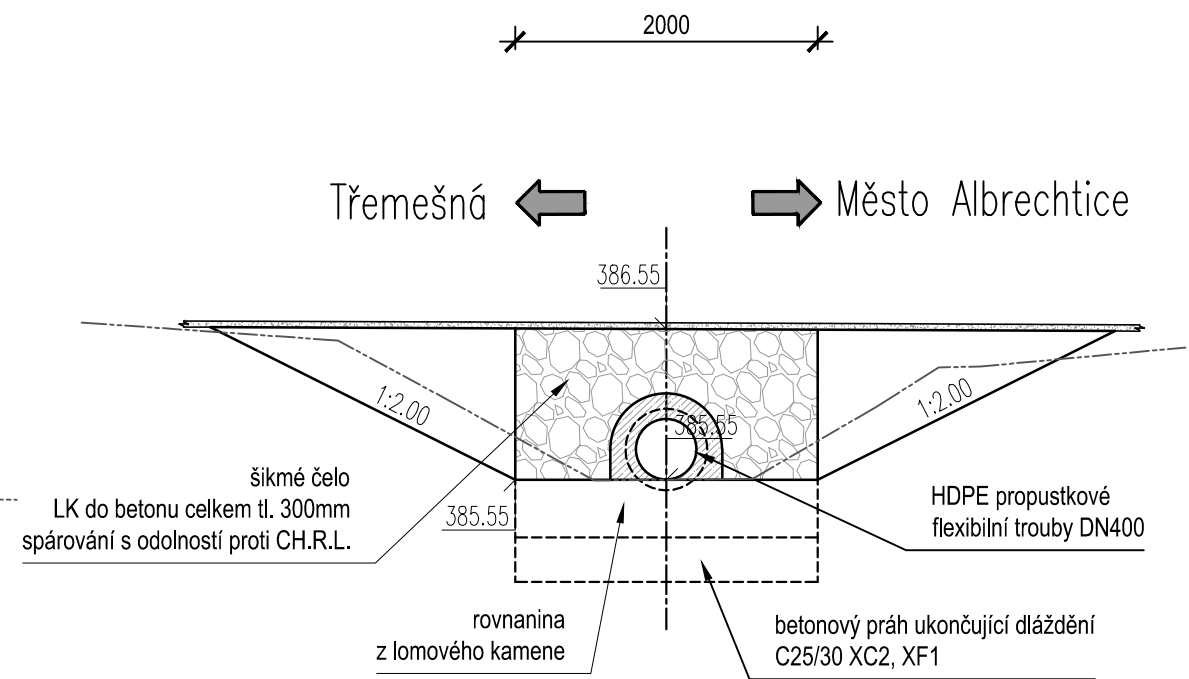

POHLED

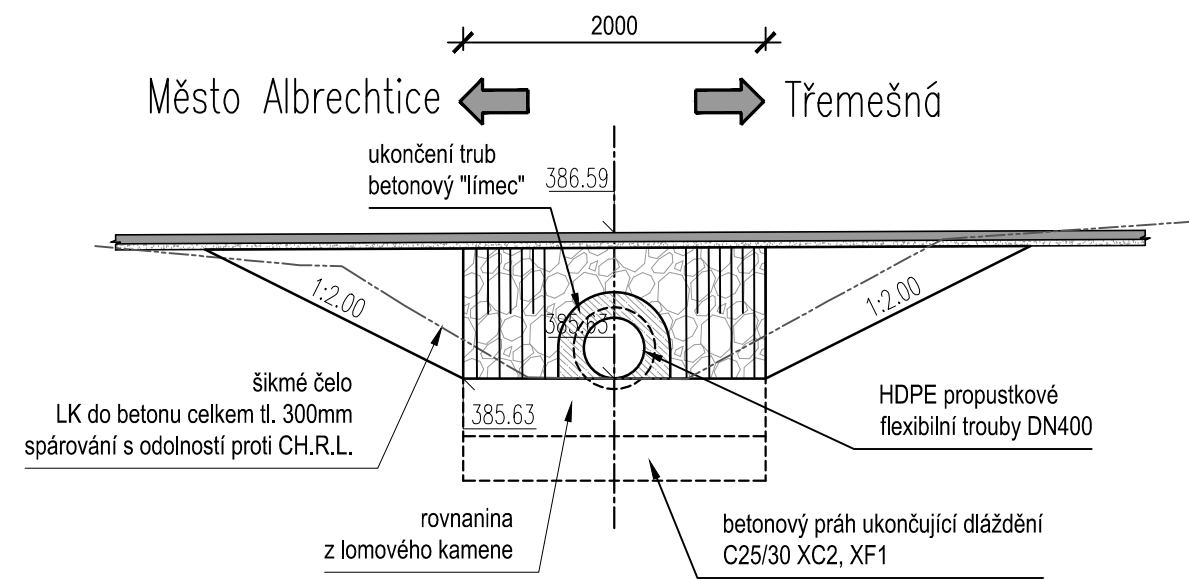

PŘÍČNÝ ŘEZ

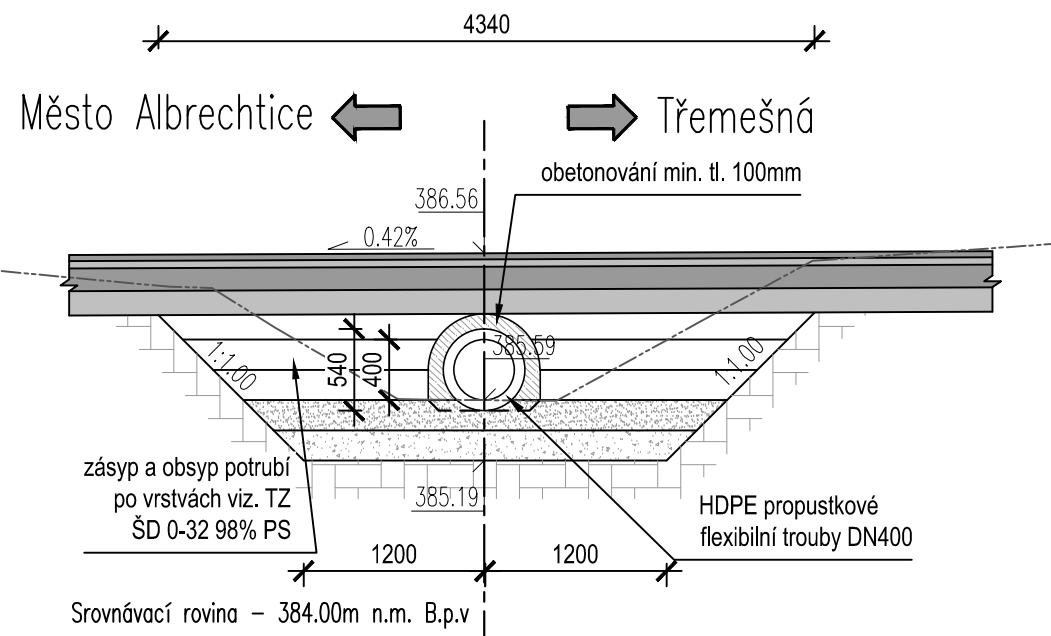

SOUŘADNICOVÝ SYSTÉM: S-JTSK
VÝŠKOVÝ SYSTÉM: BpV

PROJEKTANT:		<div>www.hv-projekt.cz</div> <div>projekty pozemních komunikací</div> <div>Ing. Jan Hvorecký</div> <div>Železná 110</div> <div>793 26 Vrbno pod Pradědem</div> <div>IČ: 76193578</div>									
HLAVNÍ PROJEKTANT:					Ing. Jan Hvorecký						
ZODPOVĚDNÝ PROJEKTANT:					Ing. Jan Hvorecký, ČKAIT 1104104						
KRESLIL:					Jaroslav Kotásek						
INVESTOR:					OBEC TŘEMEŠNÁ						
AKCE:		Cyklostezka		KRAJ:		MORAVSKOSLEZSKÝ					
		Město Albrechtice - Třemešná		DATUM:		PROSINEC 2019					
				STUPEŇ:		DSP					
				ARCH. Č.:		26-17					
SVAZEK:				D - STAVEBNÍ ČÁST		OBJEKT:		SO 101			
VÝKRES:				VZOROVÝ VÝKRES PROPUSTKU SE ŠIKMÝMI ČELY		FORMÁT:		MĚŘÍTKO:		VÝKR. Č.:	
						4xA4		1:50		D1 07	