


D201.5 - PŘÍČNÝ ŘEZ - C

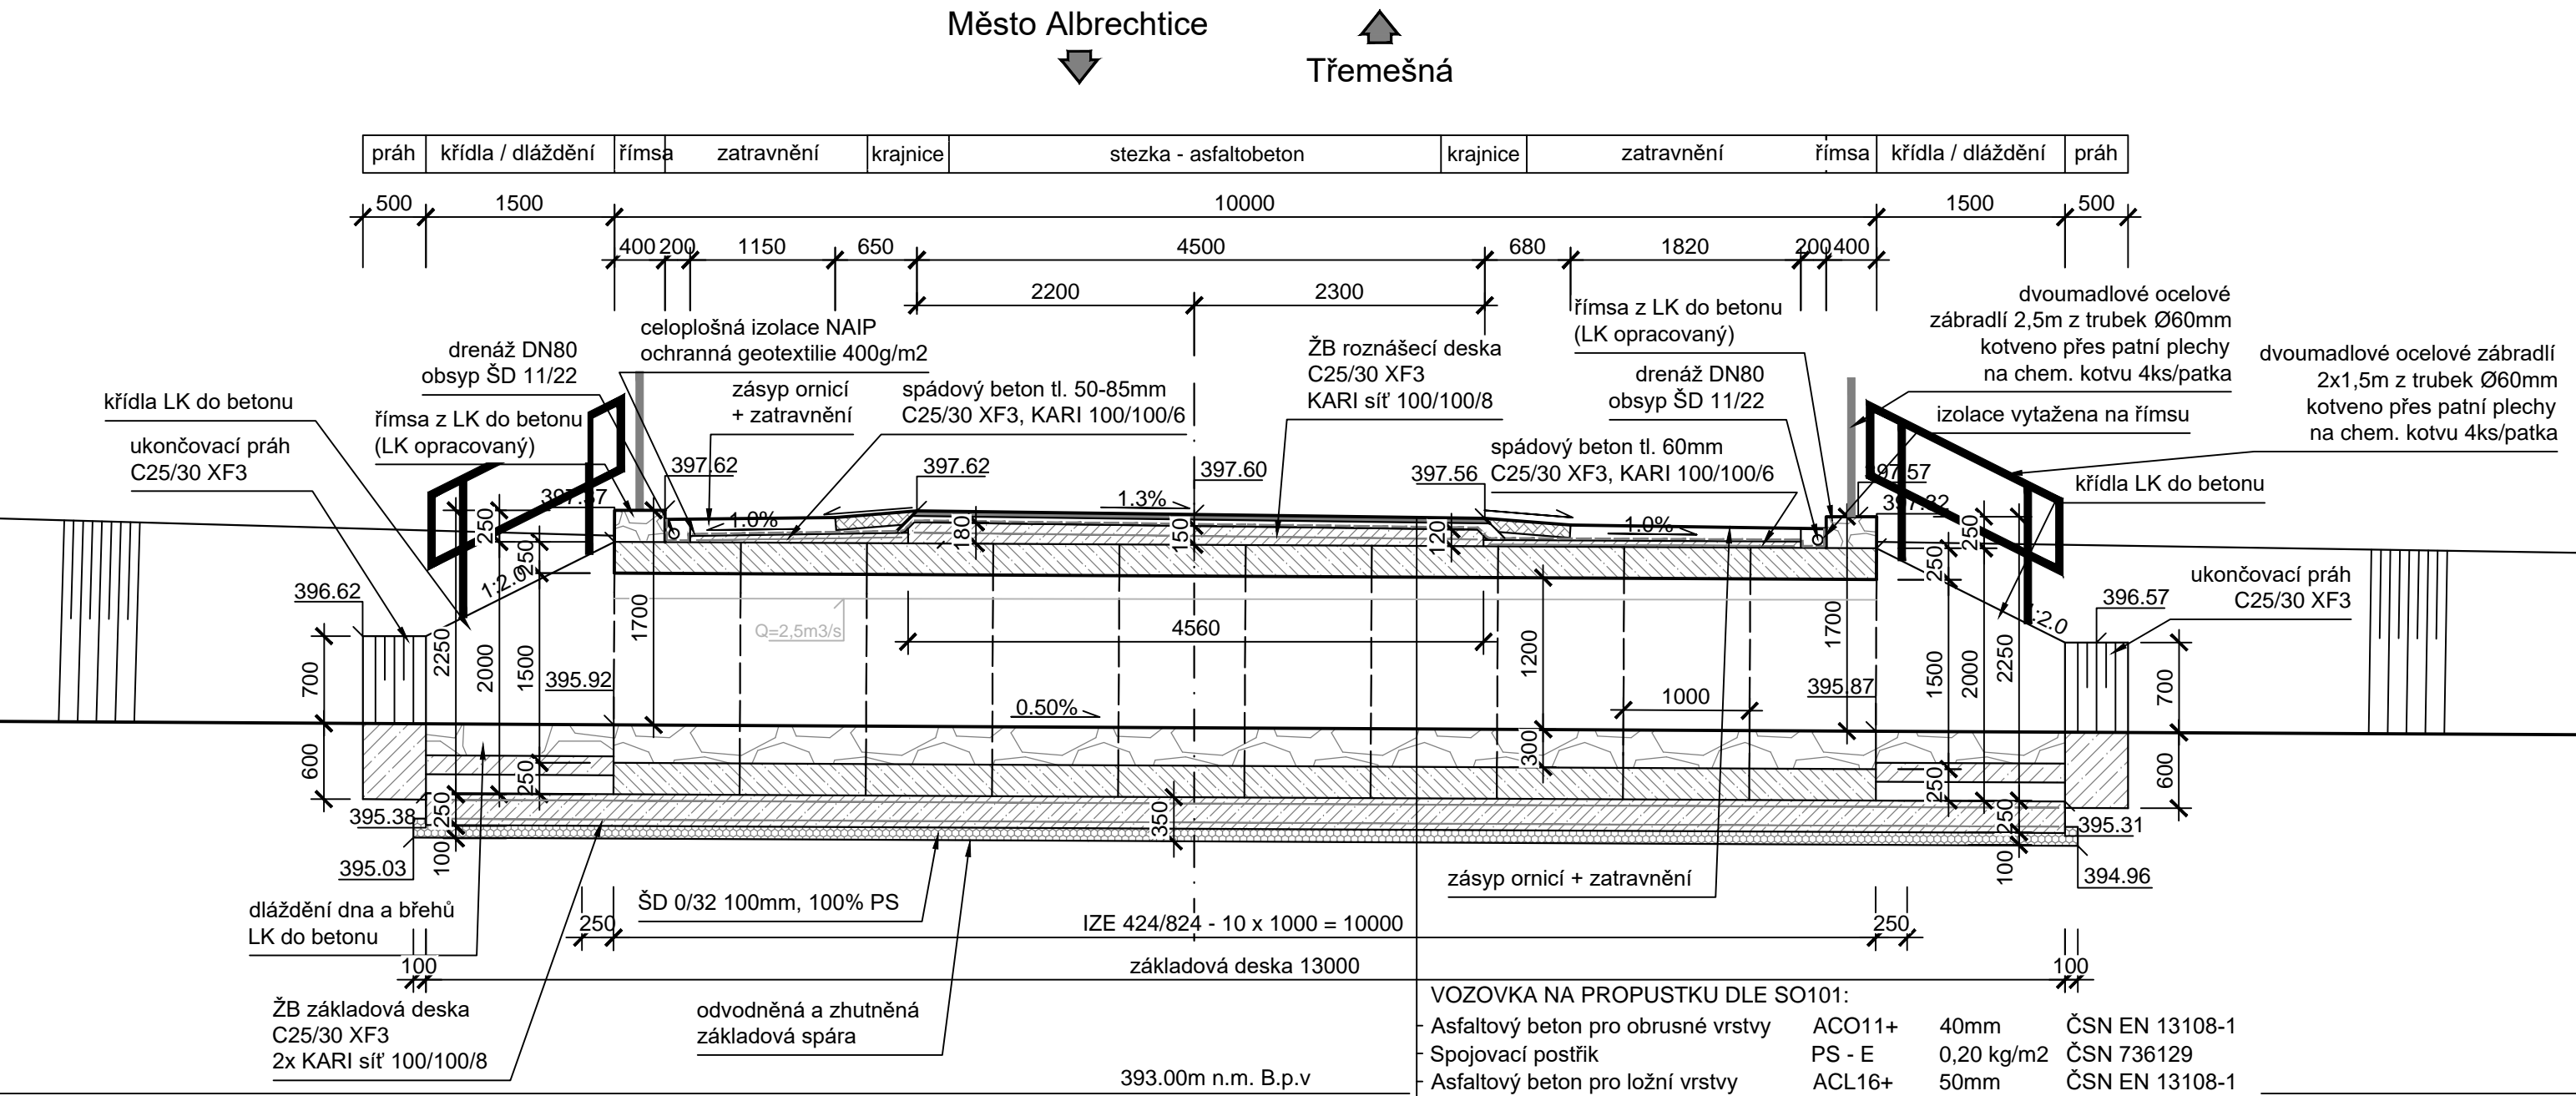

SOUŘADNICOVÝ SYSTÉM: S–JTSK
VÝŠKOVÝ SYSTÉM: BpV

0 0,5 1,0 2,0 3,0m
M 1:50

PROJEKTANT:	Ing. Jakub Dokulil	www.hv-projekt.cz projekty pozemních komunikací Ing. Jan Hvorecký Železná 110 793 26 Vrbno pod Pradědem IČ: 76193578		
HLAVNÍ PROJEKTANT:	Ing. Jan Hvorecký			
ZODPOVĚDNÝ PROJEKTANT:	Ing. Jan Hvorecký			
KRESLIL:	Ing. Jakub Dokulil			
INVESTOR:	OBEC TŘEMEŠNÁ			
AKCE:	CYKLOSTEZKA MĚSTO ALBRECHTICE - TŘEMEŠNÁ	KRAJ: MORAVSKOSLEZSKÝ		
		DATUM: 12/2019		
		STUPEŇ: DSP		
		ARCH. Č.: 26–17		
OBJEKT:	SO 201 - PROPUSTEK PŘES LP OPAVICE V KM 1,24913			
VÝKRES:	PŘÍČNÝ ŘEZ	FORMÁT: 3xA4	MĚŘITKO: 1:50	VÝKR. Č.: D2 05