
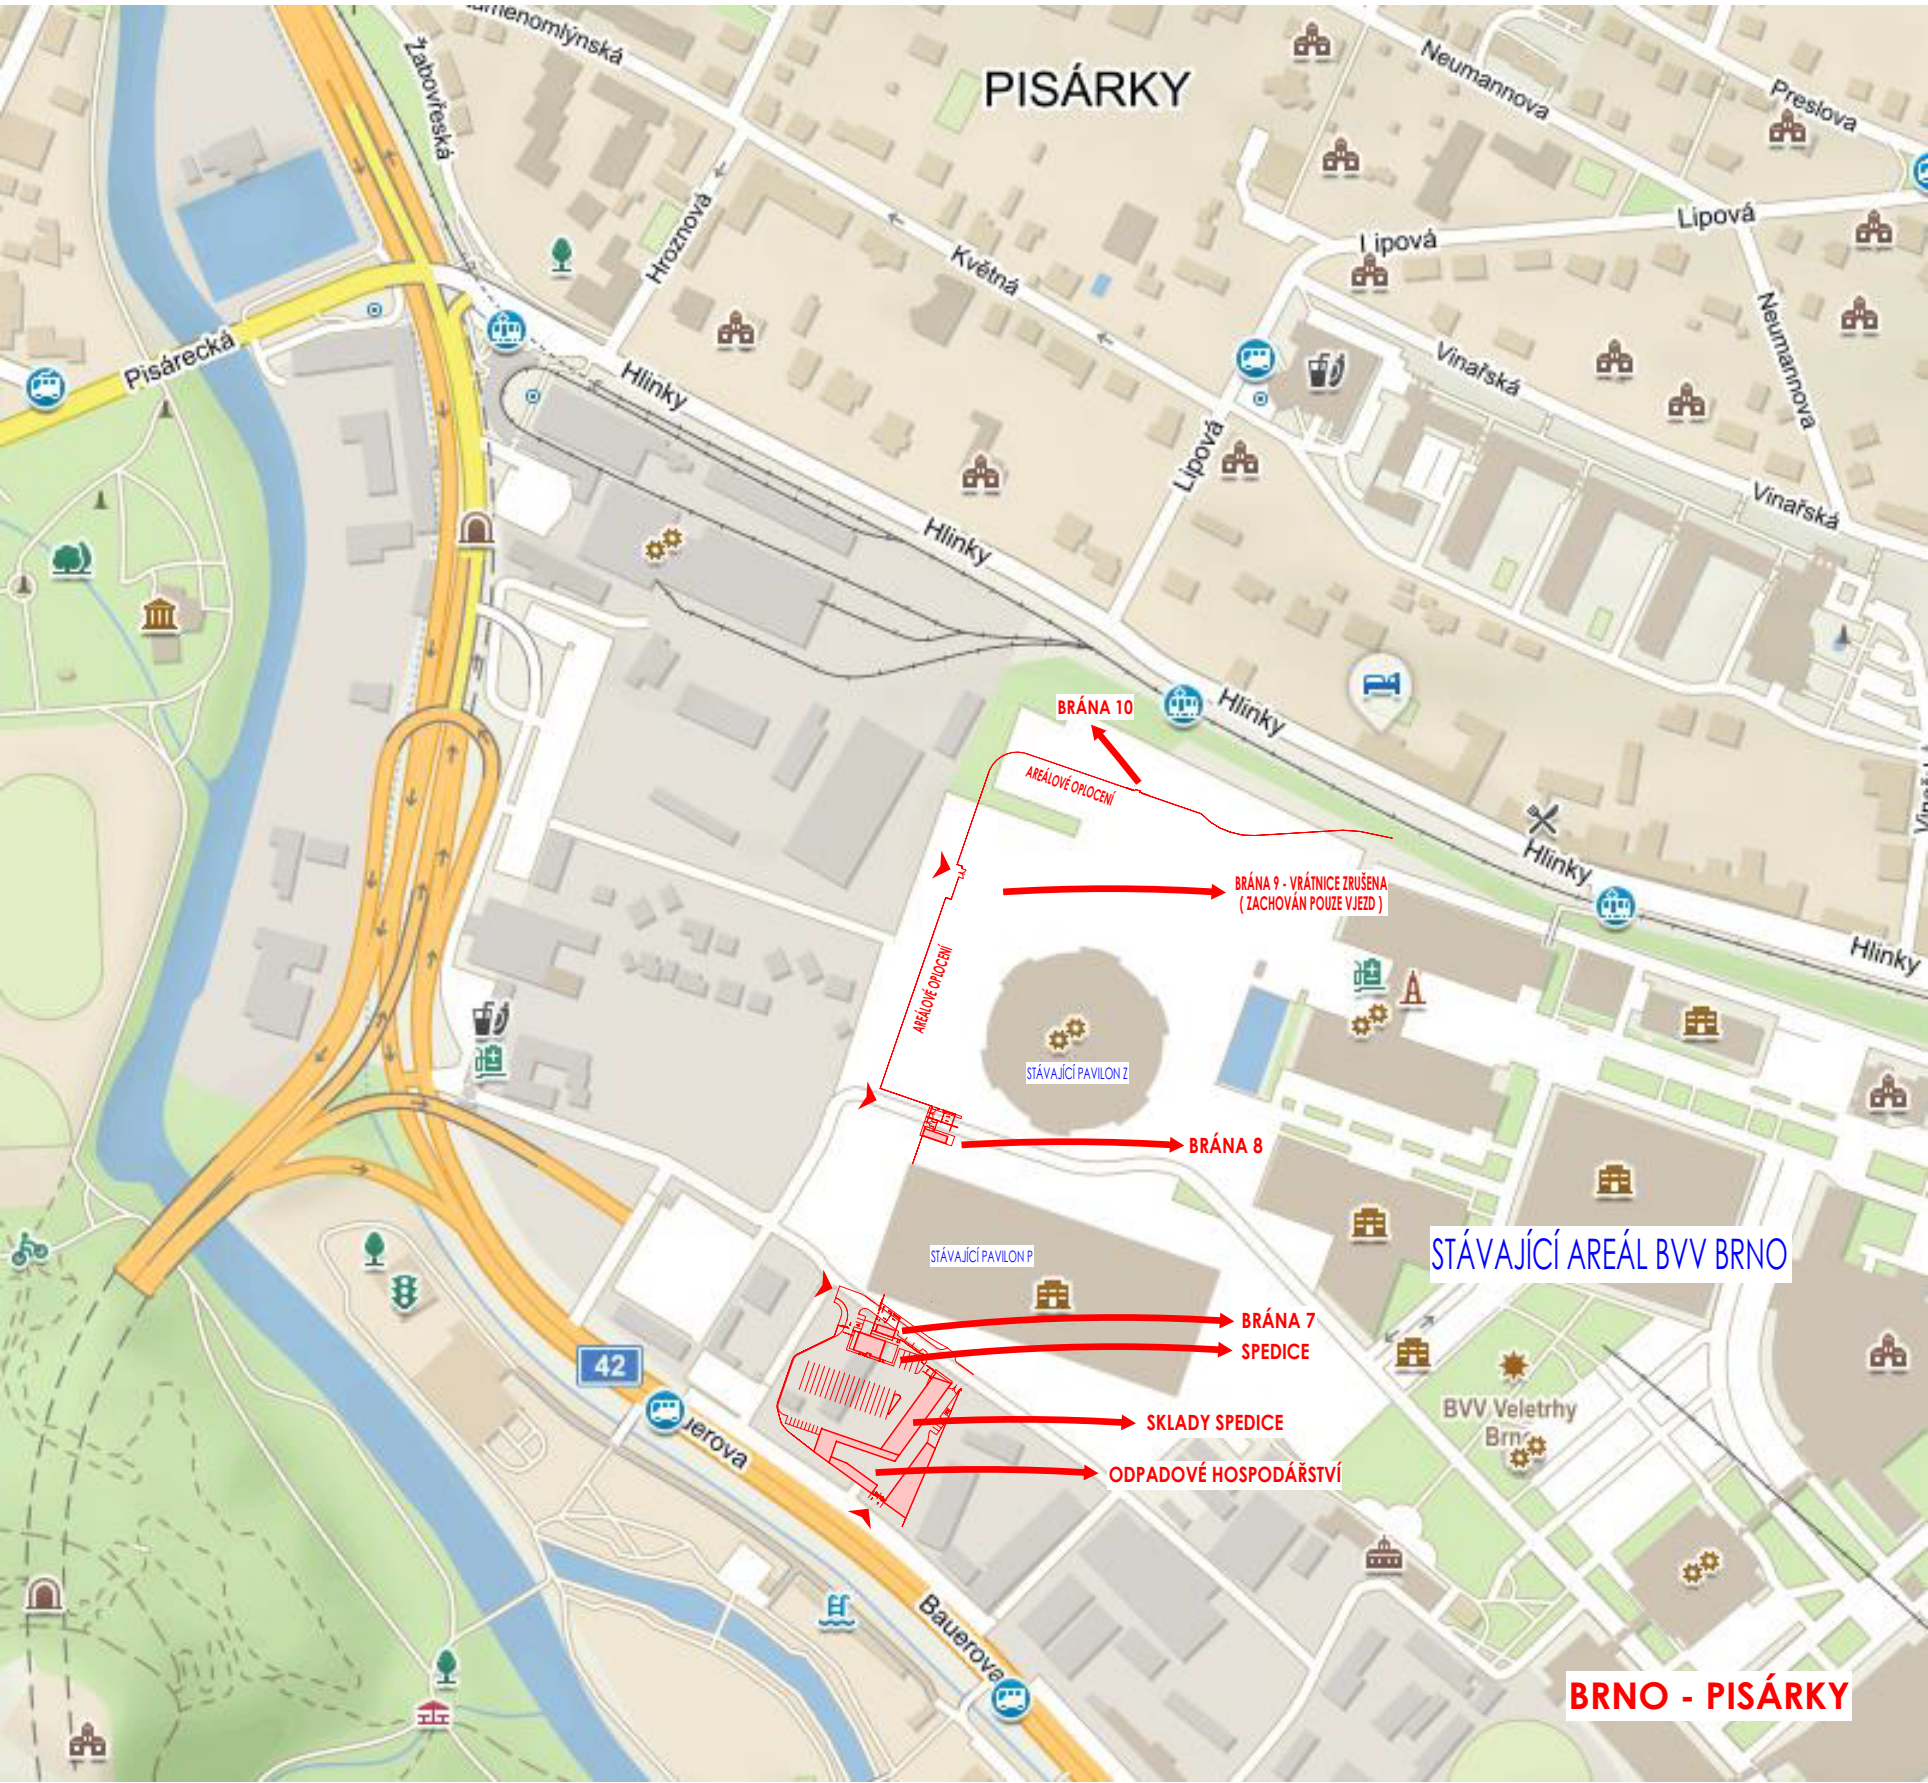


SITUACE ŠIRŠÍCH VZTAHŮ
(M 1 : 5000)

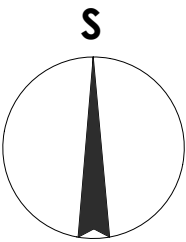

NOVÁ VSTUPNÍ A VJEZDOVÁ
ZÓNA ZÁPAD BVV


BRNO - PISÁRKY, ČESKÁ REPUBLIKA

Investor	Veletrhy Brno a.s. Výstaviště 405/1 Brno
Generální projektant	AiD team a.s.
Hl. inženýr projektu	Ing. Petr Handlíř
Přímý zpracovatel	



Revize	
00	2020- 10 - 30
01	2021 - 01 - 30 ZMĚNA NA ZÁKLADĚ POŽADAVKU INVESTORA
02	2021 - 04 - 15 ROZŠÍŘ. OBJ. 104 NA ZÁKLADĚ POŽADAVKU INVESTORA
03	2022 - 10 - 31 ÚPRAVA BRAN Č. 7 A 8 , ZRUŠENÍ VRÁTNICE BRÁNY Č. 9

Vypracoval	Ing. Pavel MAREK
Ved. projektant	Ing. arch. Pavel Bainar

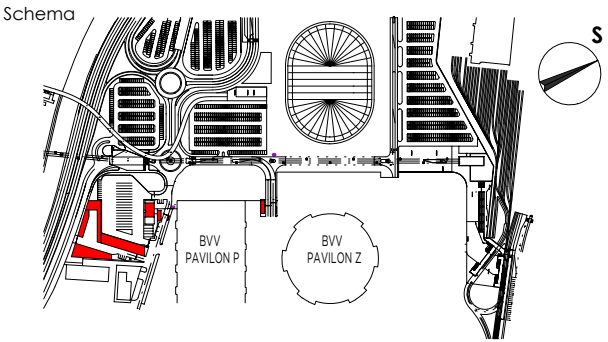

Číslo zakázky	3476 - 30
Stavba	NOVÁ VSTUPNÍ A VJEZDOVÁ ZÓNA ZÁPAD BVV
Stupeň	DPS
Název PS - SO	
Část	C - SITUAČNÍ VÝKRESY
Název výkresu	SITUACE ŠIRŠÍCH VZTAHŮ
Datum	2022 - 10 - 31
Formát	2 × A4
Měřítko	1 : 5000

stavba	stupeň	číslo PS - SO	část	výkres	revize
BVZ	DPS	C	00	001	03