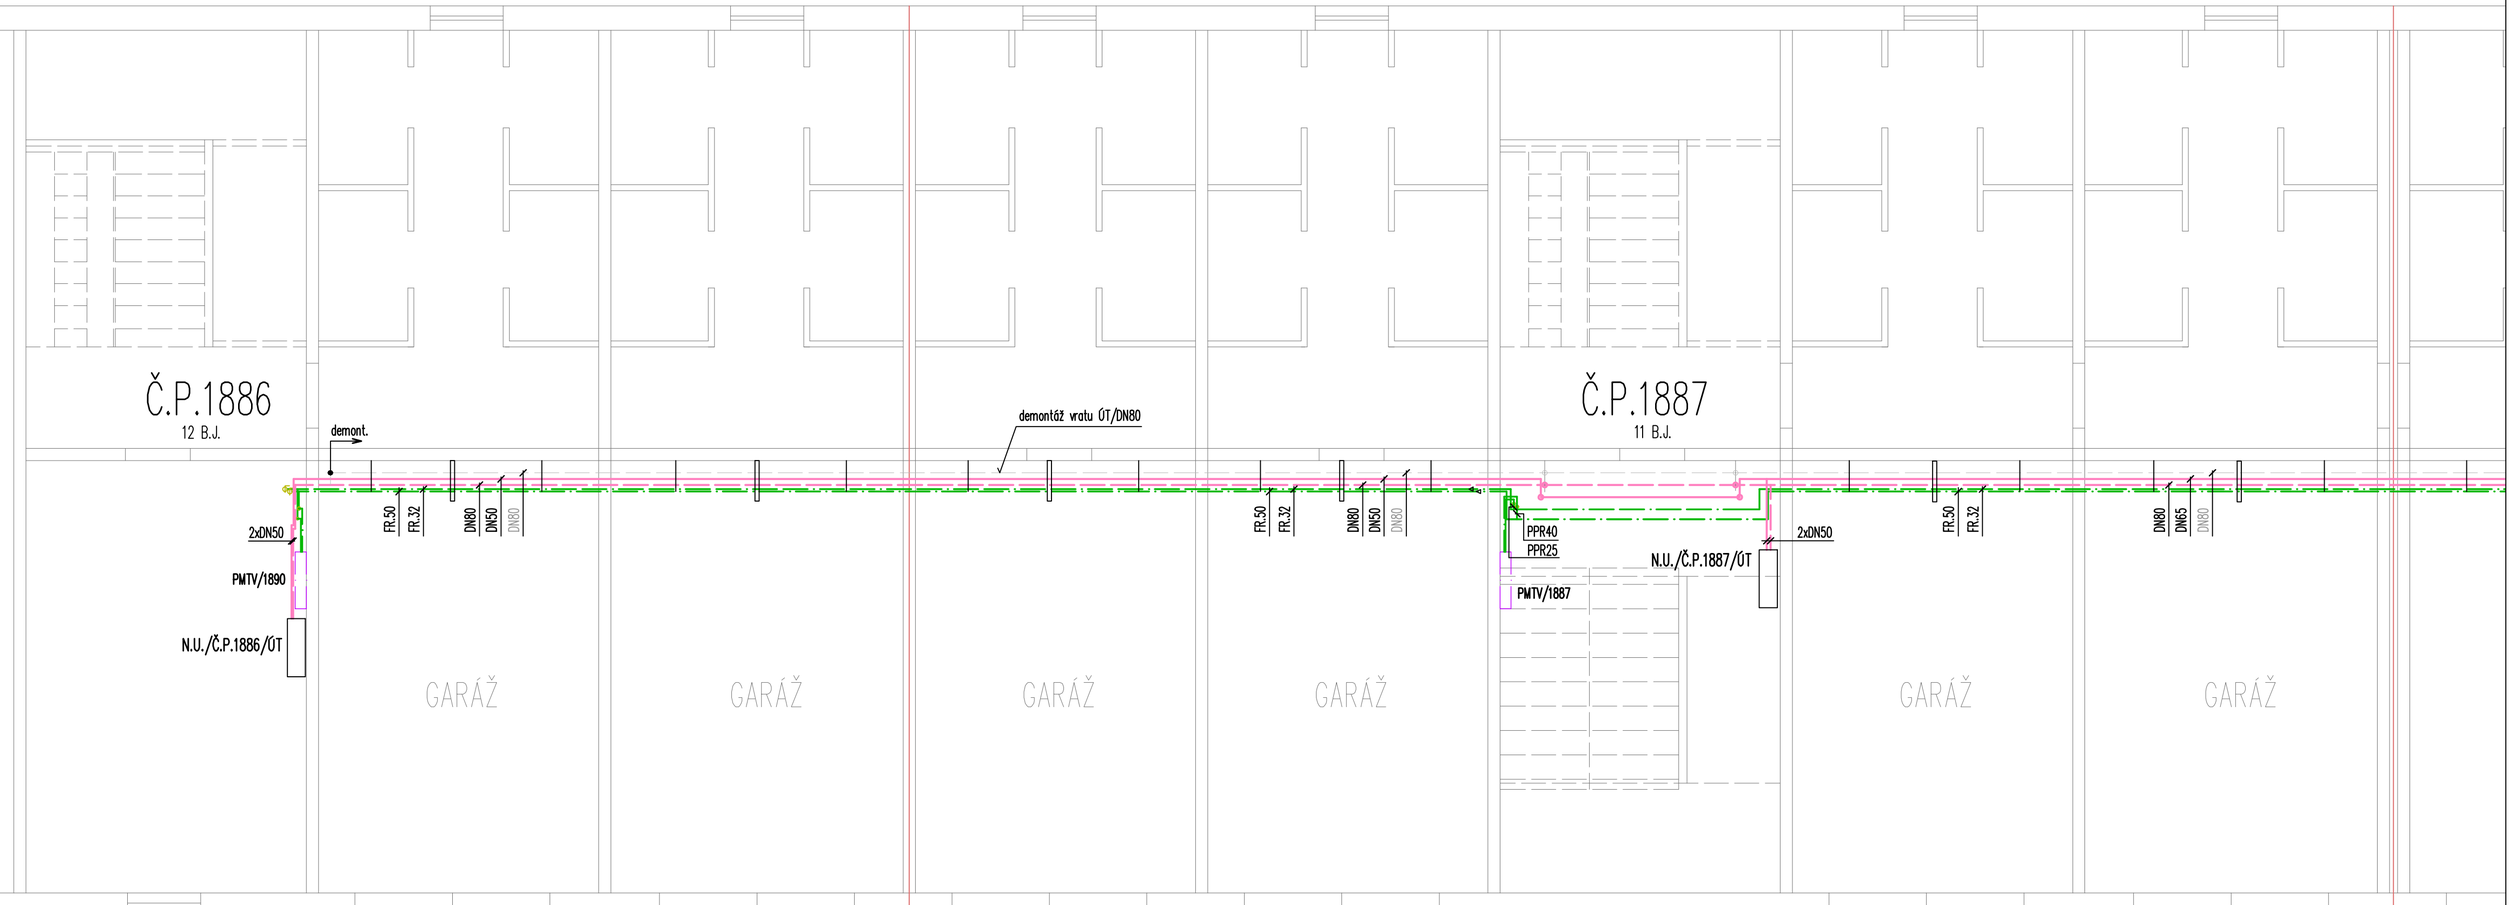

LEGENDA ZNAČENÍ:

KK	KULOVÝ KOHOUT
Š	UZAVÍRACÍ ŠOUPÁTKO
VK	VYPOUŠTĚCÍ KOHOUT
PB	PEVNÝ BOD
PMTV	PATNÍ MĚŘIČ TEPLÉ VODY

LEGENDA ČAR:

- TEPLÁ VODA / TV
- CIRKULACE TV
- STÁV. ROZVOD ÚT/DISTEP
- DEMONTÁŽE

MARTINÍK PAVEL, projekční kancelář, Hlavní 45, 742 85 Vřesina, IČ 41356543

Obsk autor. razítka

Zadavatel:	DISTEP a.s., Ostravská 961, 738 01 Frýdek-Místek	Stupeň PD:	DpVZ
		Zakázka č.:	132022
		Název dwg.:	sut_1887-6
Vypracoval:	Pavel Martiník Ing.	Měřítko:	–
Zodpovědný projektant:	Pavel Martiník Ing.	Datum:	11/2022

Název výkresu: SUTERÉN BD Č.P.1886-7 – DEMONTÁŽ ROZVODU ÚT-V

Název akce: Výměna potrubí rozvodu teplé vody a oprava izolací rozvodu tepla pro vytápění v domech č.p.1886-1892 na ul. Frýdlantská, F.-Místek

Číslo výkr.: MP2.132210

Tr.č.: 10