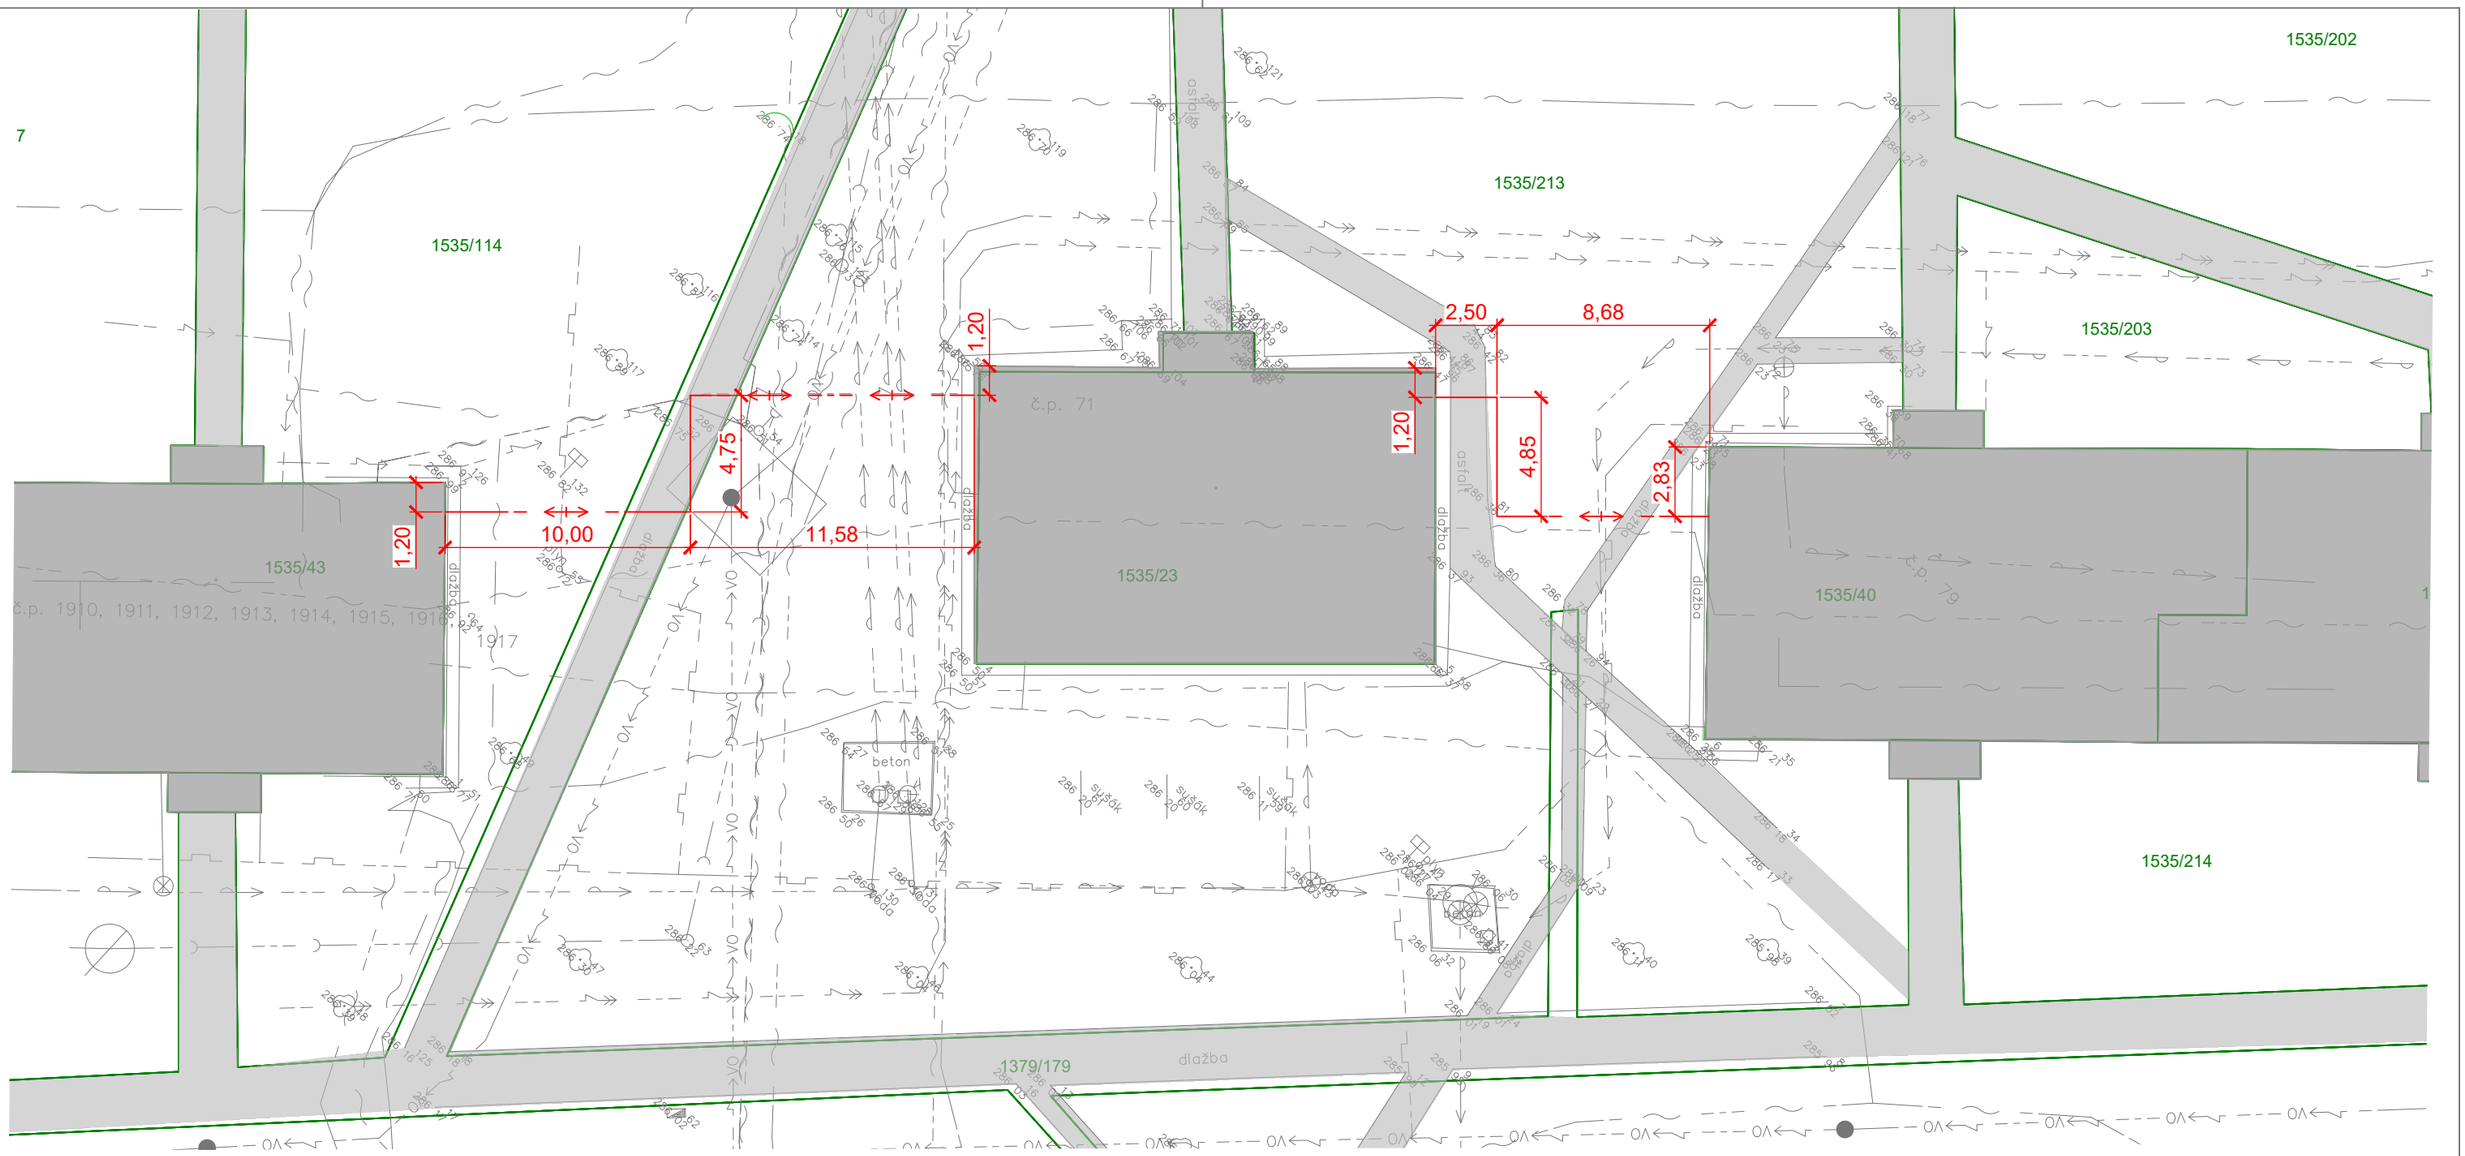

STÁVAJÍCÍ OBJEKTY

2164	KATASTRÁLNÍ MAPA
	OBJEKTY STÁVAJÍCÍ
	BUDOVY STÁVAJÍCÍ
	KOMUNIKACE STÁVAJÍCÍ
	SLABOPROUD
VO	VEŘEJNÉ OSVĚTLENÍ
	SILNOPROUD NN
	SILNOPROUD VN
	PLYN
	KANALIZACE
	VODA PITNÁ
	SEKUNDÁRNÍ ROZVOD TEPLA

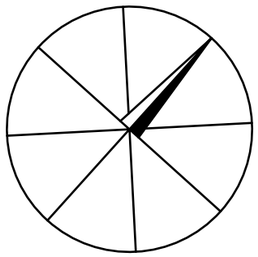

"DOKUMENTACE JE DUŠEVNÍM MAJETKEM FIRMY HUTNÍ PROJEKT Frýdek-Místek a.s. A NESMÍ BÝT POUŽITA BEZ JEJÍHO VĚDOMÍ."

a)				
OZN.	ZMĚNA	DATUM	PROVEDL	KONTROLA

VYPRACOVAL	ING. VENDULA CIESLAROVÁ	
PROJEKTANT	ING. LIBOR UHEREK	
SCHVÁLIL	ING. MARIO STÝSKALA	
KONTROLOVAL	ING. MARIO STÝSKALA	
INVESTOR	DISTEP a.s.	
MÍSTO STAVBY	FRÝDEK-MÍSTEK	
STAVBA	OPRAVA ČÁSTI SEKUN. ROZVODU TEPLA A TEPLÉ VODY (SRT) Z PŘEDSTANICE PS10	

HUTNÍ PROJEKT FRÝDEK-MÍSTEK
HUTNÍ PROJEKT Frýdek-Místek a.s.

DATUM 05/2022

ÚČEL PROVÁDĚNÍ STAVBY

Č. ZAK. 11309-003-000

ARCHIVNÍ ČÍSLO
HP4-3-98878

LISTŮ	**POČET A4** 2
MĚŘÍTKO 1:250	**POŘADOVÉ Č.** **04**

KOORDINAČNÍ SITUACE STAVBY