



Váš dopis zn.: elektronické podání  
Ze dne: 21.03.2022  
Naše značka: RSMSV/20220321-004/ES

**DISTEP a.s.**

Ostravská 961  
73801 Frýdek-Místek

Vyžuje: Robert Hýl  
Telefon: 602 578 091  
E-mail: robert.hyl@veolia.com  
Datum: 22.03.2022

**Vyjádření k existenci sítí**  
provozovaných společností  
**Veolia Energie ČR, a.s.**


Název akce:	Oprava SRT z PS 10, mezi domy č. p. 79 a 71 a č. p. 71 a 1917, ul. 17. listopadu, k. ú. Místek	
Lokalizační údaje:	Okres:	Frýdek-Místek
	Obec:	Frýdek-Místek
	Název k.ú.:	Místek
Zájmové území:	Vymezeno v situaci uvedené v příloze	
Kontaktní osoba:	Miloslav Mintal	
Kontaktní údaje: tel., e-mail	736628411, mintel@distep.cz	
Platnost vyjádření:	1 rok ode dne vyhotovení 22.03.2022	

Ve Vámi vyznačeném zájmovém území

**nedojde k dotčení**

zařízení ve správě Veolia Energie ČR, a.s., Region Severní Morava a Slezsko - oblast Východ, závod DS

**Ing. Dalibor Šafran**  
Vedoucí sektoru  
Závod distribuce a služby  
Region Severní Morava a Slezsko  
Tel.: + 420 596 309 050  
E-mail: dalibor.safran@veolia.com

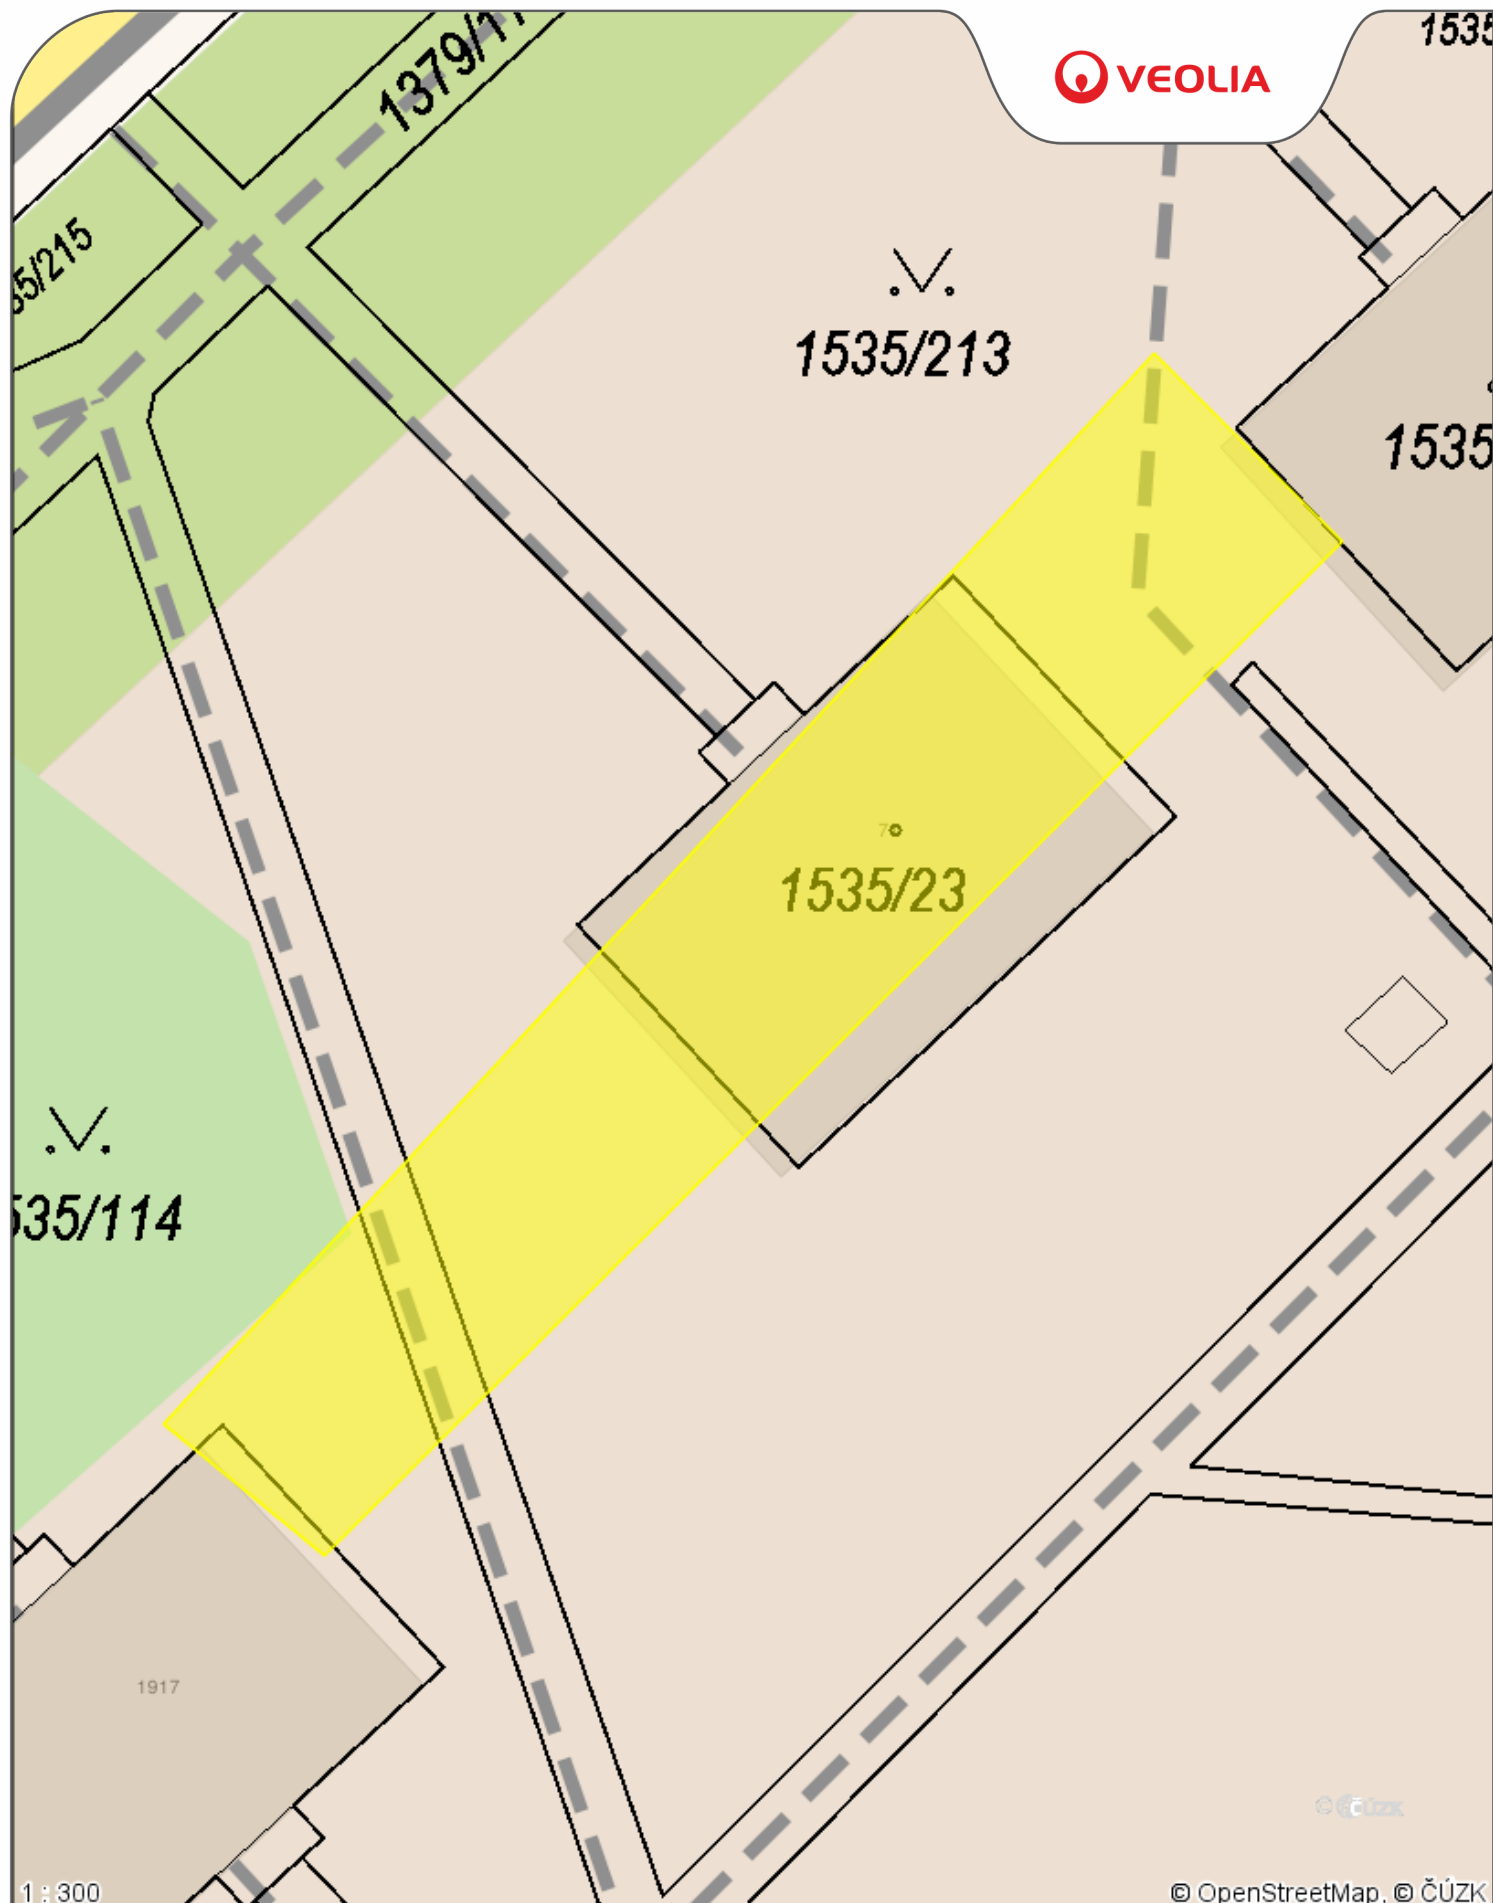

Příloha .1

Datum: 22.03.2022

Vyřizuje: Robert Hýl

Legenda:

- Tepelné podzemní rozvody
- Tepelné nadzemní rozvody
- Ostatní podzemní rozvody
- Ostatní nadzemní rozvody
- Stavební objekty