


PŮDORYS - VÝKRES D.1.4.1.101, 102

ČELNÍ POHLED

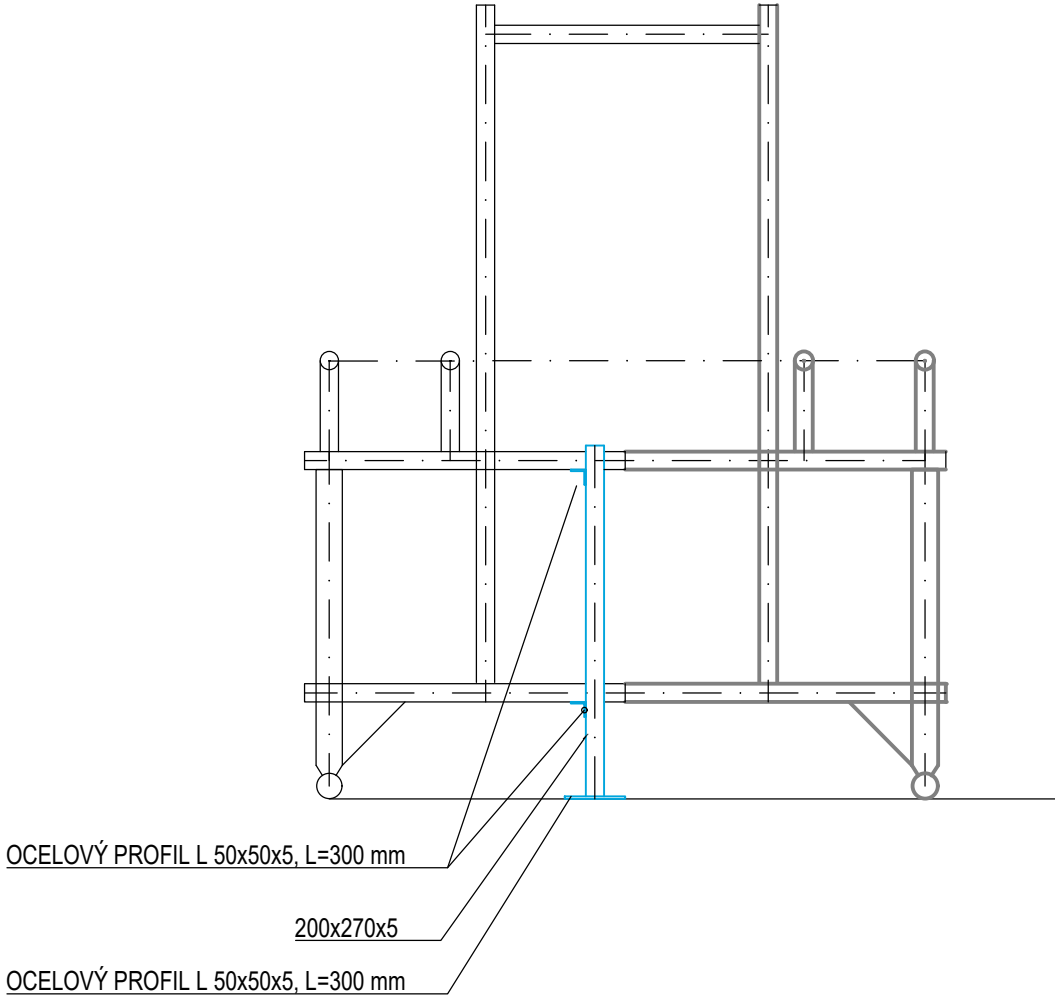

LEGENDA ČAR


BOURANÉ KONSTRUKCE

KONSTRUKCE NOVÉ

KONSTRUKCE OCELOVÉ

KONSTRUKCE OCELOVÉ - DEMONTÁŽ

BOČNÍ POHLED

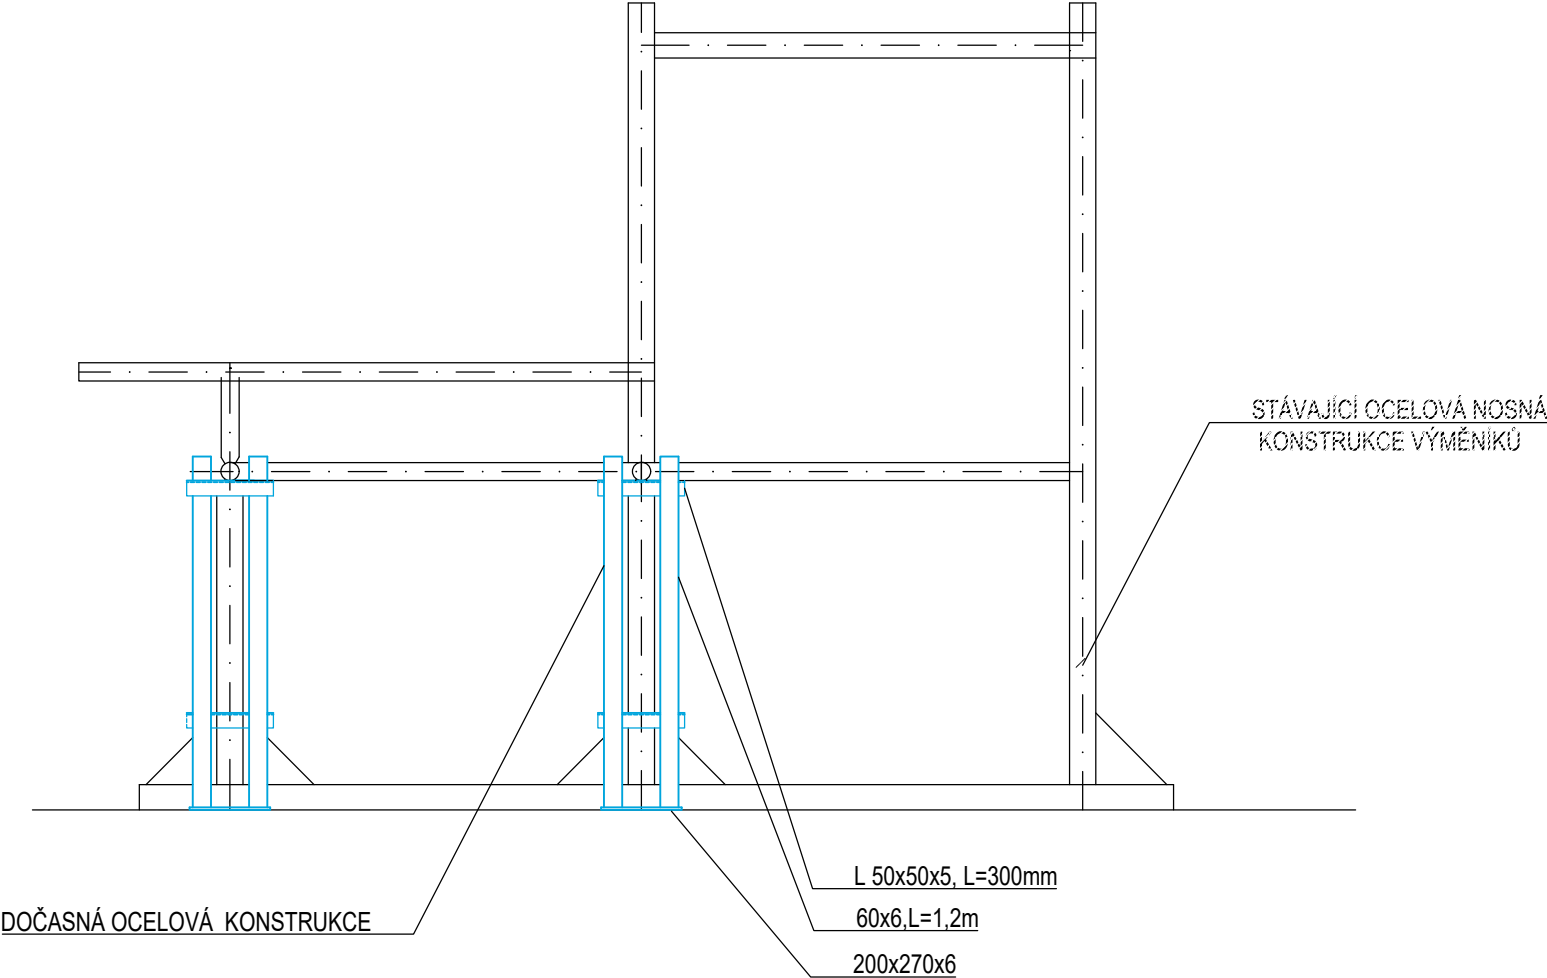

GENERÁLNÍ PROJEKTANT: BRES spol. s.r.o. náměstí Republiky 366/1, 614 00 Brno - Husovice		ZODP. PROJEKTANT ING. JIŘÍ REITKNECHT 	VYPRACOVAL		
PROJEKTANT ČÁSTI: XXXX YYYY		ZODP. PROJEKTANT	VYPRACOVAL		
KRAJ:	Moravskoslezský	OKRES: Frýdek-Místek			
INVESTOR: DISTEP a.s. Ostravská 961, 738 01 Frýdek-Místek				FORMÁT	6A4
AKCE: REKONSTRUKCE TECHNOLOGICKÉHO ZAŘÍZENÍ PŘEDÁVACÍ STANICE TEPLA PS 57, UL. JANA ČAPKA, FRÝDEK-MÍSTEK				MĚŘÍTKO	1:25
				DATUM	08/2022
				ÚČEL	DPS
				Č. ZAKÁZKY	B0610
OBSAH: D.1.1 - Architektonicko - stavební řešení ÚLOŽNÁ KONSTRUKCE POD VÝMĚNÍKY				Č. VÝKR. 105	PARÉ