



PODÉLNÝ PROFIL MEZI DOMY č.p. 71 A 79

M : 1:500,1:100

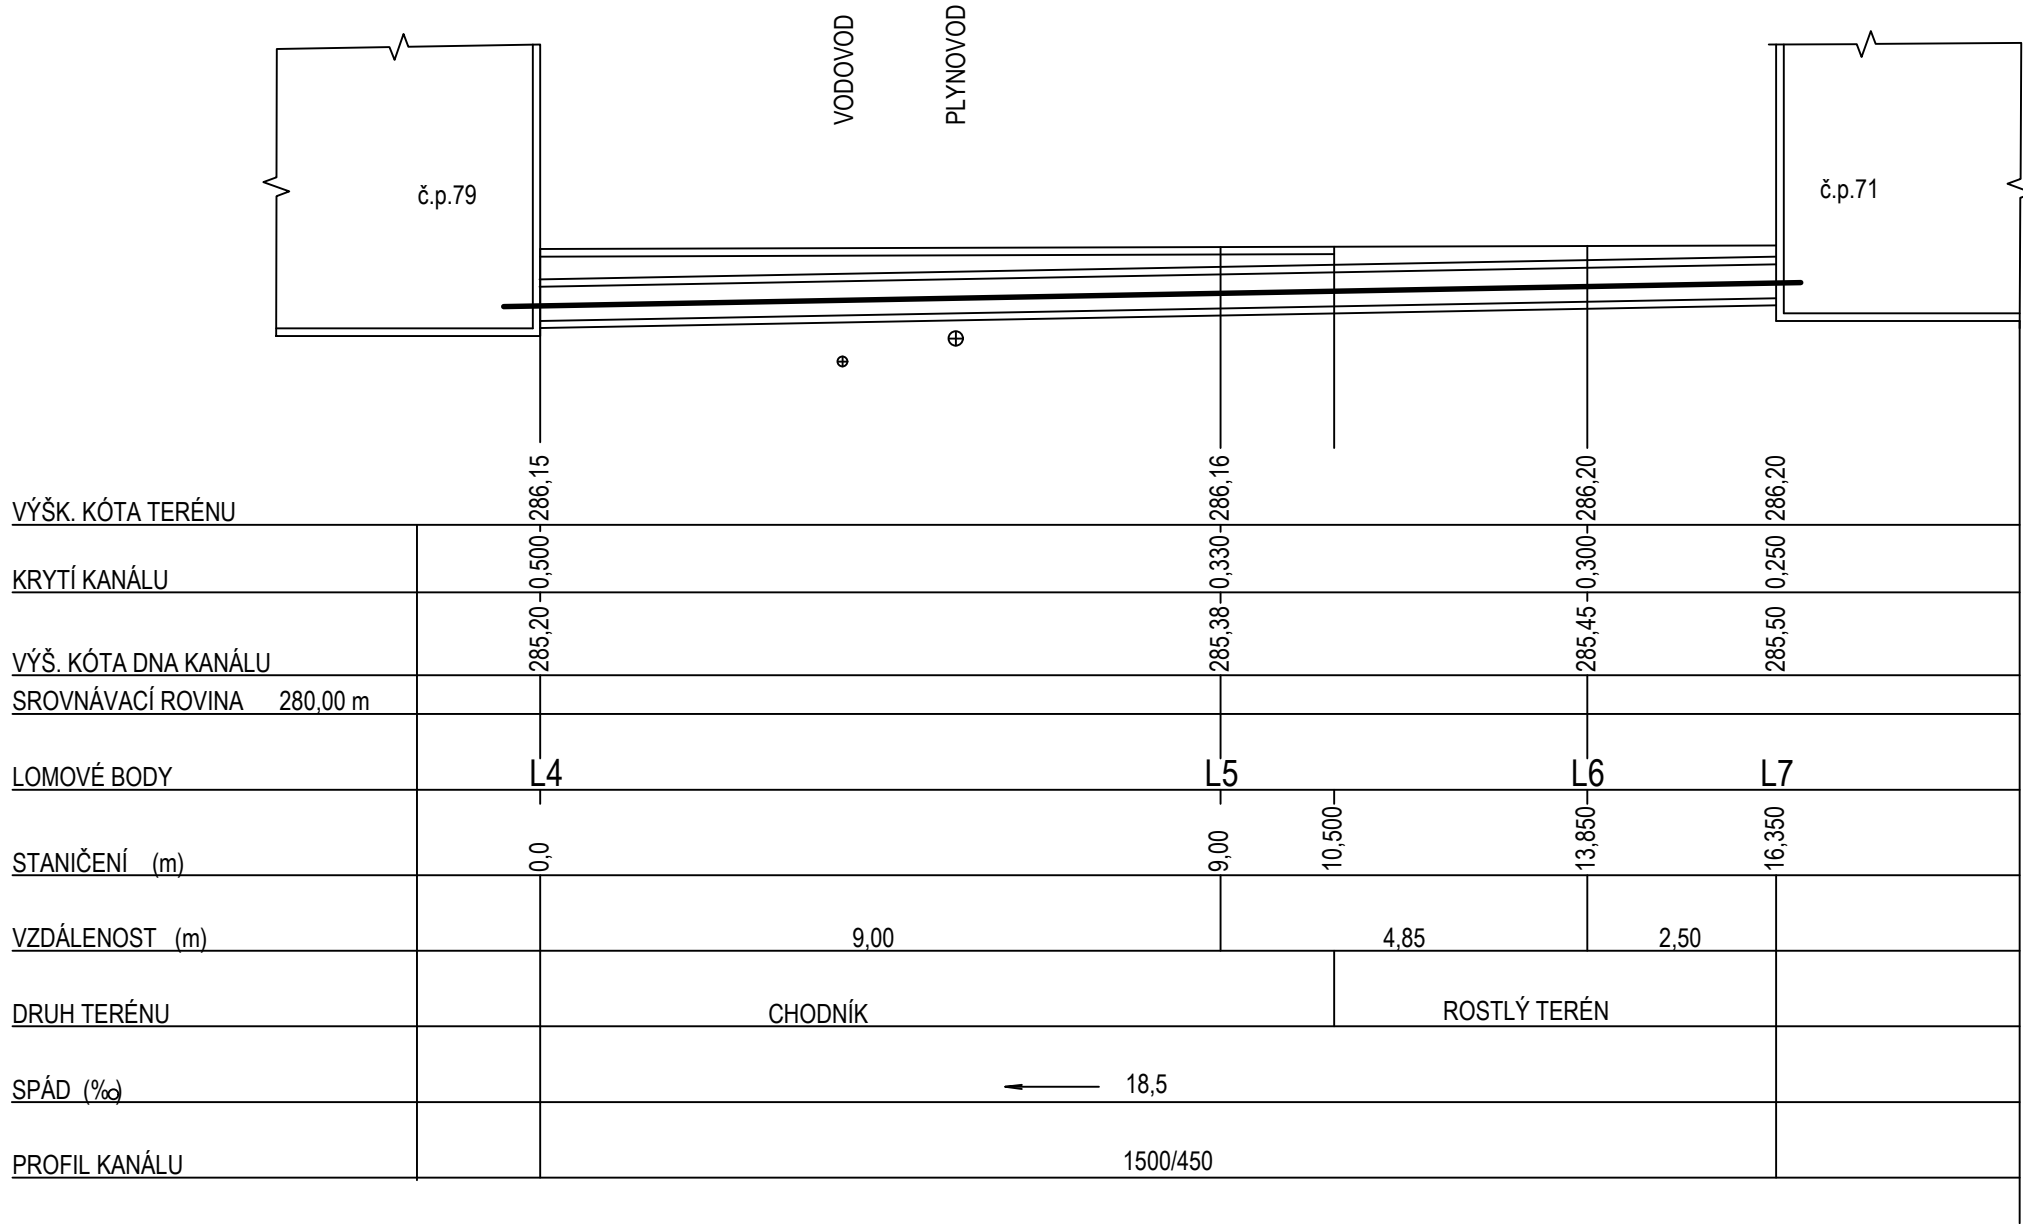


CHARAKTERISTICKÝ ŘEZ TRASOU

M : NENÍ

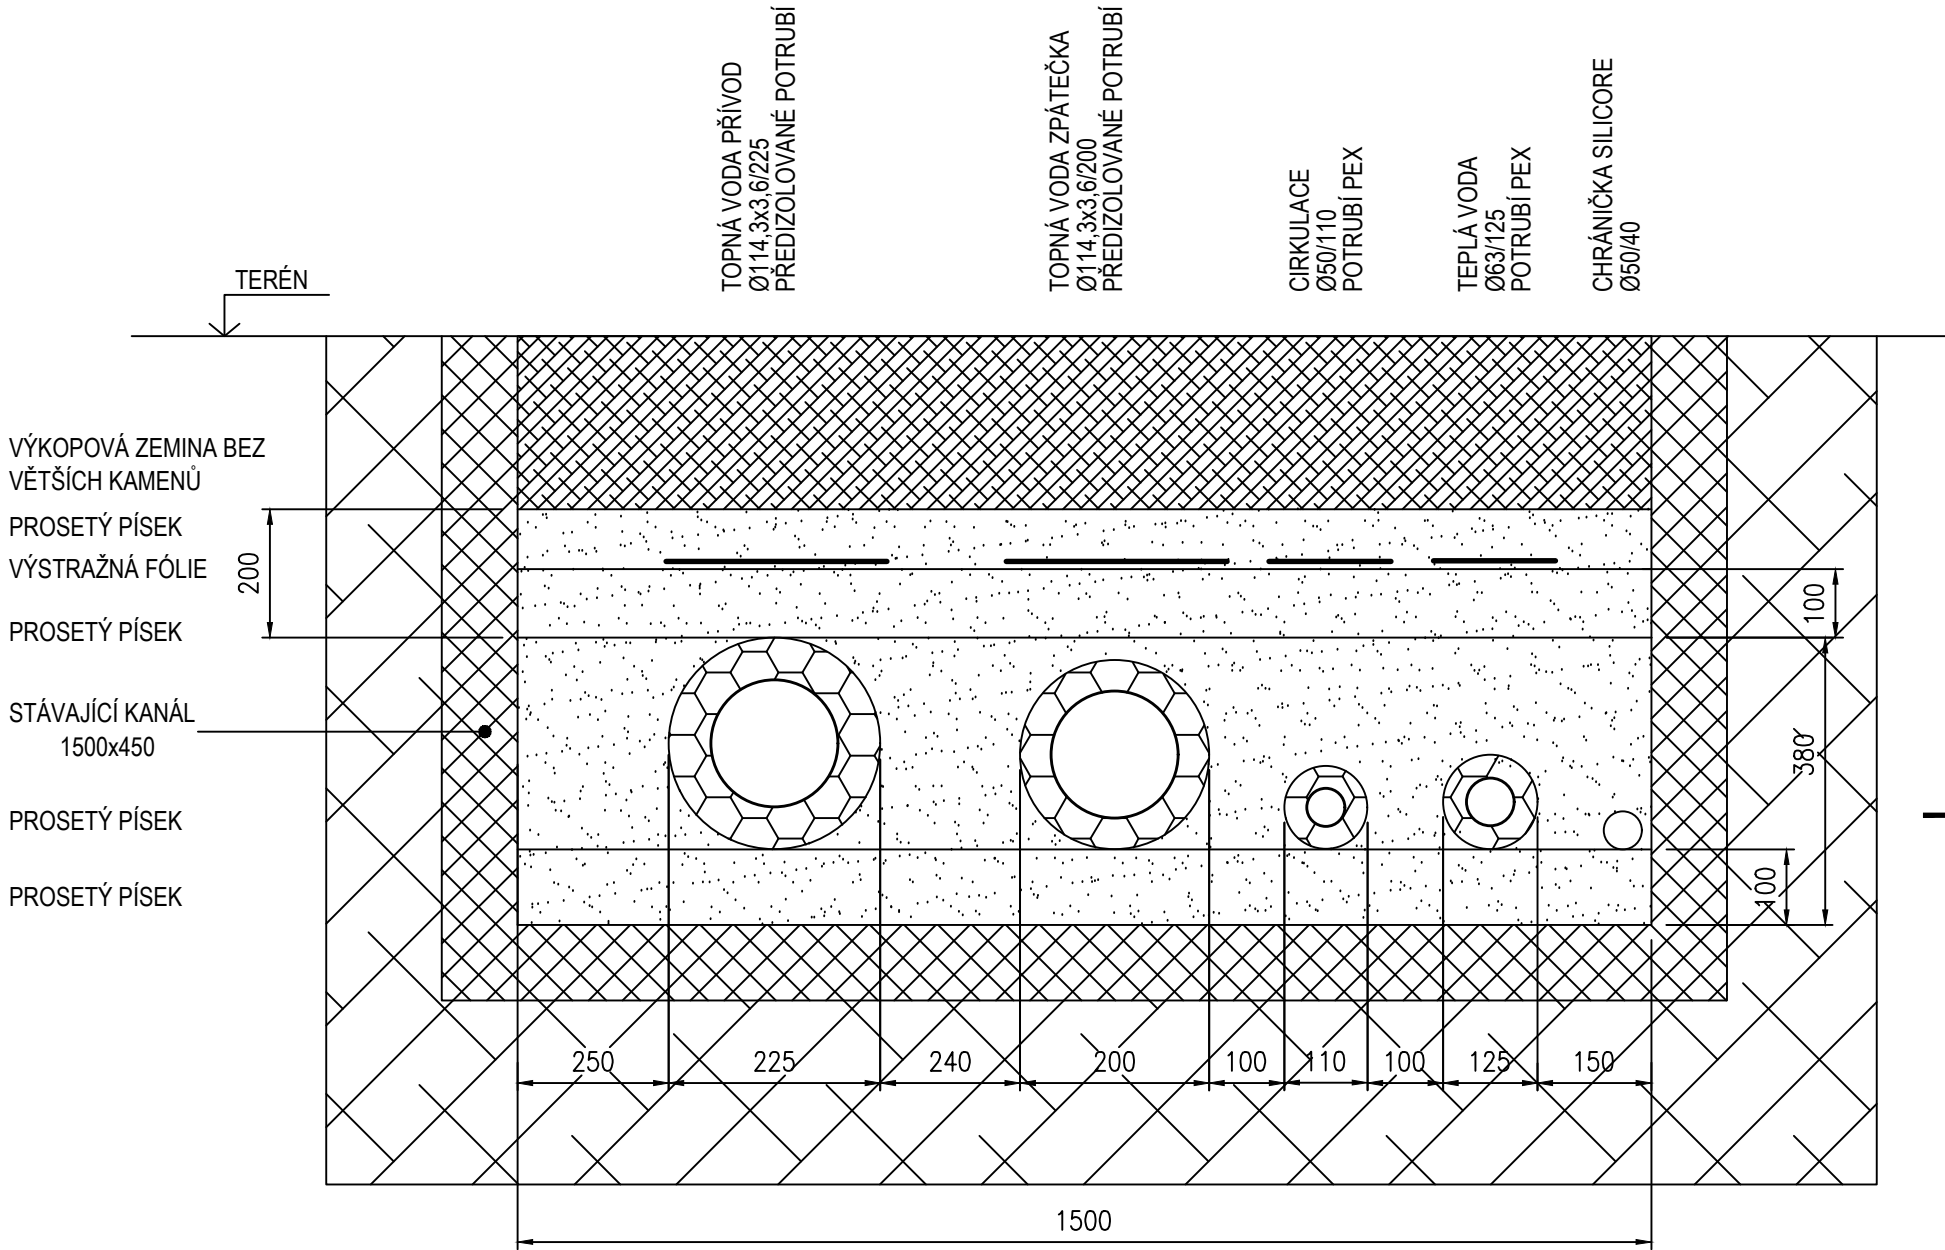

PODÉLNÝ PROFIL MEZI DOMY č.p. 71 A 1979


M : 1:500,1:100

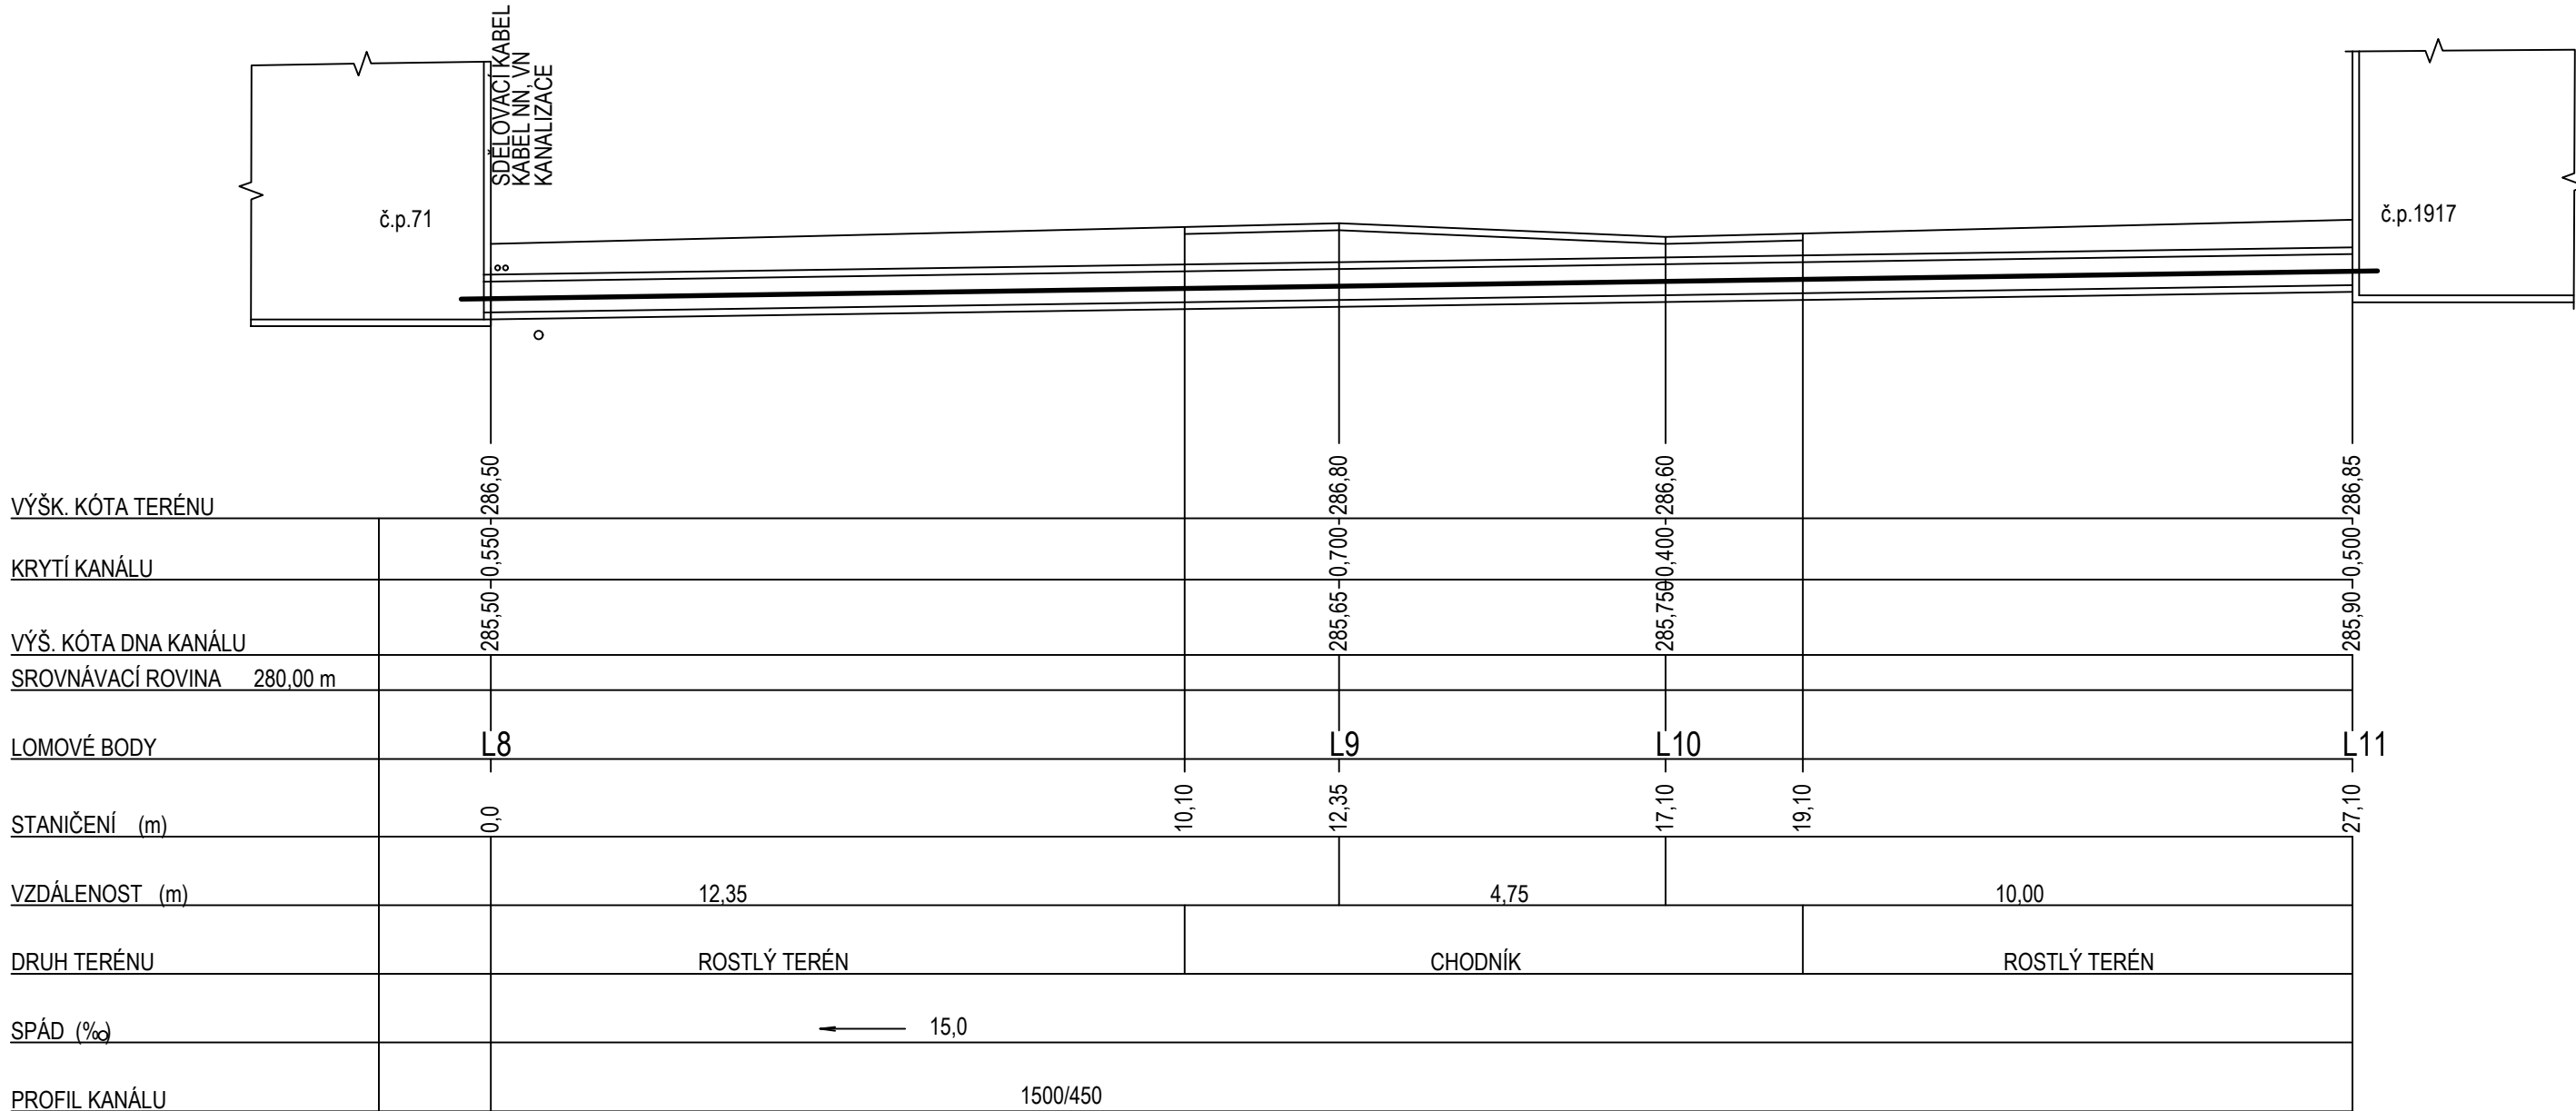

DOPLŇUJÍCÍ VÝKRESY :
KOORDINAČNÍ SITUACE STAVBY
KLADEČSKÝ PLÁN Č.P. 79-71
KLADEČSKÝ PLÁN Č.P. 71-1917

HP4-3-98878
HP4-2-100127a
HP4-2-100128a

"DOKUMENTACE JE DUŠEVNÍM MAJETKEM FIRMY HUTNÍ PROJEKT Frýdek-Místek a.s. A NESMÍ BYT POUŽITA BEZ JEJÍHO VĚDOMÍ."

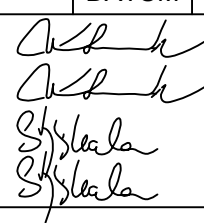a)	ZMĚNA DIMENZE POTRUBÍ	02/23	ING. UHEREK LIBOR	STÝSKALA
OZN.	ZMĚNA	DATUM	PROVEDL	KONTROLA
VYPRACOVAL	ING. LIBOR UHEREK			
PROJEKTANT	ING. LIBOR UHEREK			
SCHVÁLIL	ING. MARIO STÝSKALA			
KONTROLOVAL	ING. MARIO STÝSKALA			
INVESTOR	DISTEP a.s.	HUTNÍ PROJEKT FRÝDEK-MÍSTEK HUTNÍ PROJEKT Frýdek-Místek a.s.		
MÍSTO STAVBY	FRÝDEK-MÍSTEK	DATUM 05/2022		
STAVBA	OPRAVA ČÁSTI SEKUN. ROZVODU TEPLA A TEPLÉ VODY (SRT) Z PŘEDSTANICE PS10	ÚČEL PROVÁDĚNÍ STAVBY		
		Č. ZAK. 11309-003-000		
		ARCHIVNÍ ČÍSLO HP4-2-100133a		
		LISTŮ	POČET A4 4	
		MĚŘITKO	POŘADOVÉ Č.	
		1:100,1:500	05	

PODÉLNÝ PROFIL