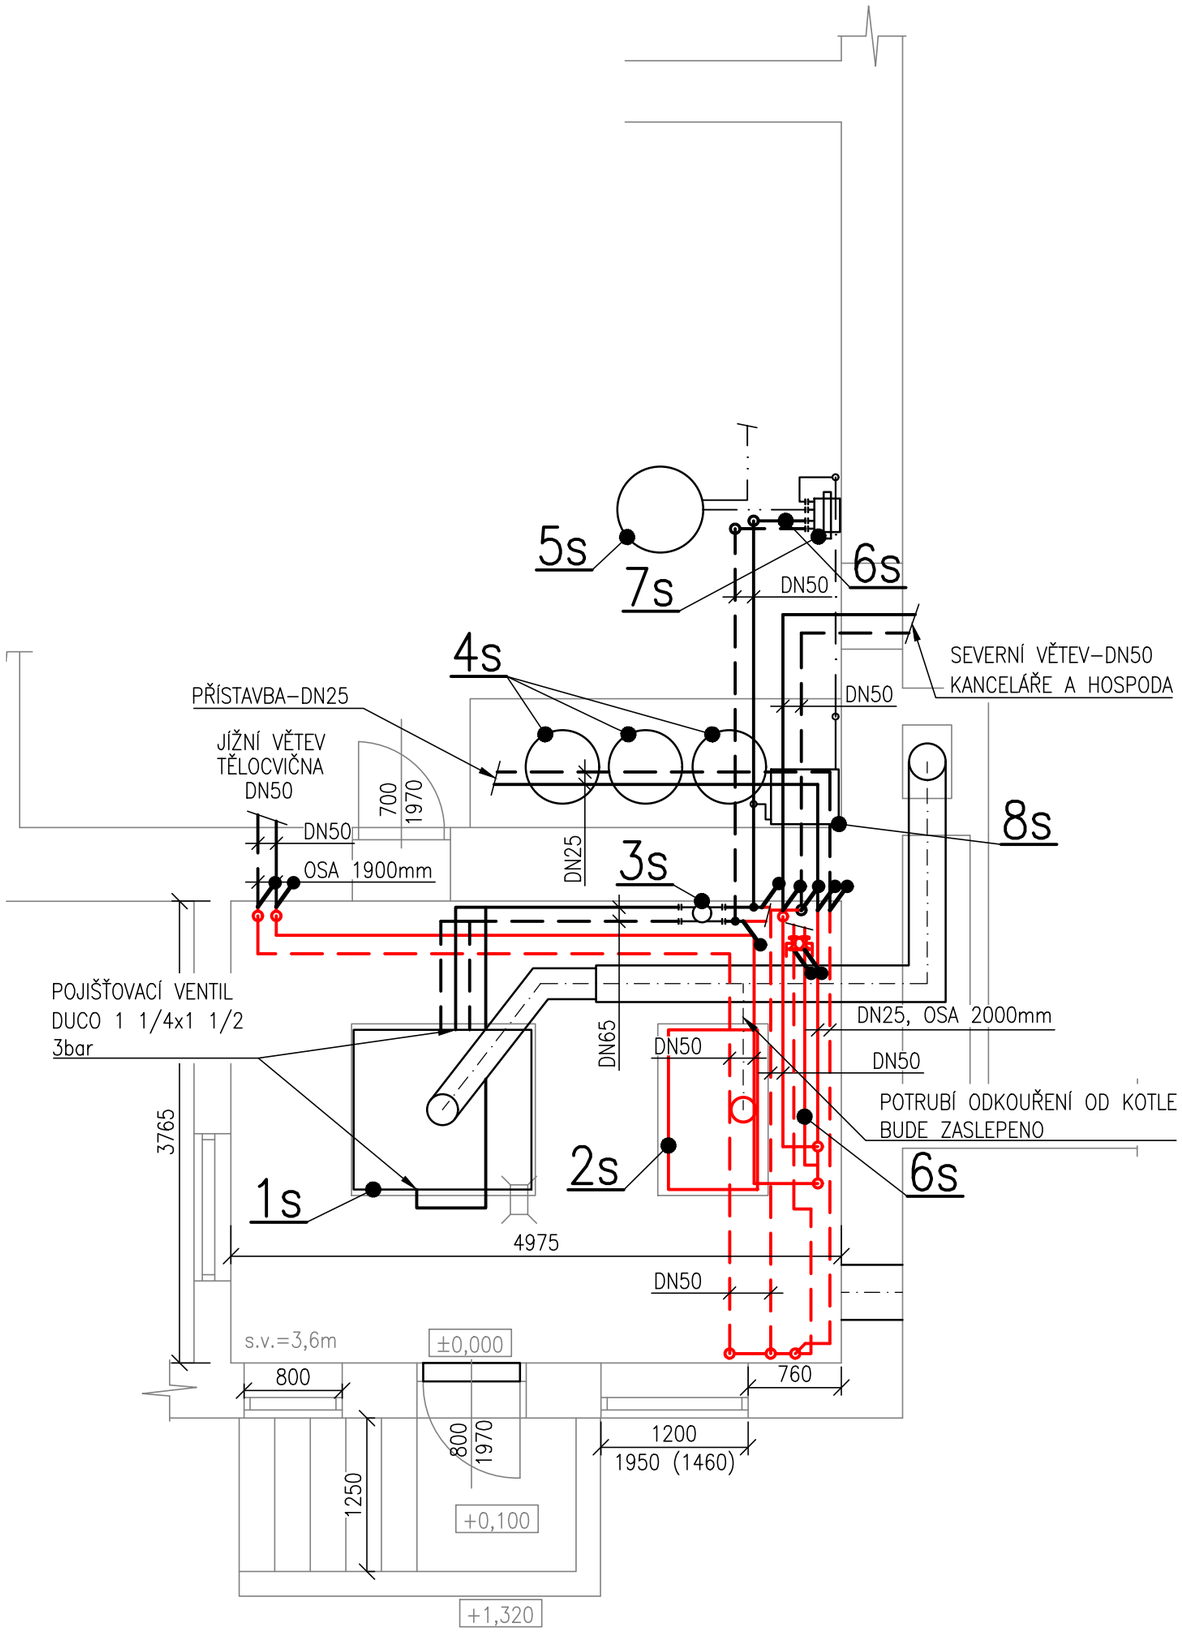

LEGENDA POTRUBÍ:

- PŘÍVODNÍ POTRUBÍ TOPNÉ VODY – STÁVAJÍCÍ
- VRATNÉ POTRUBÍ TOPNÉ VODY – STÁVAJÍCÍ
- STUDENÁ VODA (SV) – STÁVAJÍCÍ
- TEPLÁ VODA (TV) – STÁVAJÍCÍ
- EXPANZNÍ POTRUBÍ – STÁVAJÍCÍ
- ODPADNÍ POTRUBÍ – STÁVAJÍCÍ
- PŘÍVODNÍ POTRUBÍ TOPNÉ VODY – DEMONTÁŽE
- VRATNÉ POTRUBÍ TOPNÉ VODY – DEMONTÁŽE
- STUDENÁ VODA (SV) – DEMONTÁŽE
- EXPANZNÍ POTRUBÍ – DEMONTÁŽE
- ODPADNÍ POTRUBÍ – DEMONTÁŽE
- HRANICE DEMONTÁŽÍ

LEGENDA POZIC:

Č.POZ.	POPIS POZICE	KS	DODAVATEL
1s	PLYNOVÝ KOTEL ODRA EKO DUO 180, Q=176kW	1	STÁVAJÍCÍ
2s	PLYNOVÝ KOTEL ODRA EKO 90, Q=88kW	1	**DEMONTÁŽE**
3s	HYDRAULICKÝ VYROVNÁVAČ DYNAMICKÝCH TLAKŮ	1	STÁVAJÍCÍ
4s	EXPANZNÍ NÁDOBA ZILMET O OBJEMU 200L	3	STÁVAJÍCÍ
5s	STACIONÁRNÍ NEPŘÍMOTOPNÝ OHŘÍVAČ VODY – DRAŽICE OKC 400 NTR/BP, OBJEM 373 L, VÝMĚNÍK 58kW	1	STÁVAJÍCÍ
6s	OBĚHOVÉ ČERPADLO – SIGMA 50 NTV–7413LM	1/**2**	STÁVAJÍCÍ/**DEMONTÁŽE**
7s	VÝMĚNÍK OHŘEV TUV	1	STÁVAJÍCÍ
8s	STÁVAJÍCÍ ÚPRAVNA VODY	1	STÁVAJÍCÍ

INVESTOR STAVBY:
DISTEP a.s.
OSTRAVSKÁ 961, 738 01 FRÝDEK–MÍSTEK

DISTEP F≈M

VYPRACOVAL			Uchytil®
DAN MYŠKA			
KONTROLOVAL			
ING. PAVEL ÚRADNÍČEK			
HLAVNÍ PROJEKTANT			
RADIM DOŠEK			

PROJEKTANT: UCHYTIL s.r.o. K TERMINÁLU 7, 619 00 BRNO, Tel. 545 423 211

INVESTOR : DISTEP a.s., OSTRAVSKÁ 961, 738 01 FRÝDEK–MÍSTEK

AKCE : NAPOJENÍ BUDOVY Č.P. 667
UL. NOVODVORSKÁ
FRÝDEK–MÍSTEK, NA SZTE

DATUM	08/2023
STUPEŇ	DPS
FORMÁT	A4
Č.ZAKÁZKY	222040–49

OBSAH : PS01 – PŘEDÁVACÍ STANICE
PŮDORYS – DEMONTÁŽE I.ETAPA

MĚŘÍTKO:	Č.VÝKRESU:
1:50	D.2–03

© Copyright UCHYTIL s.r.o.