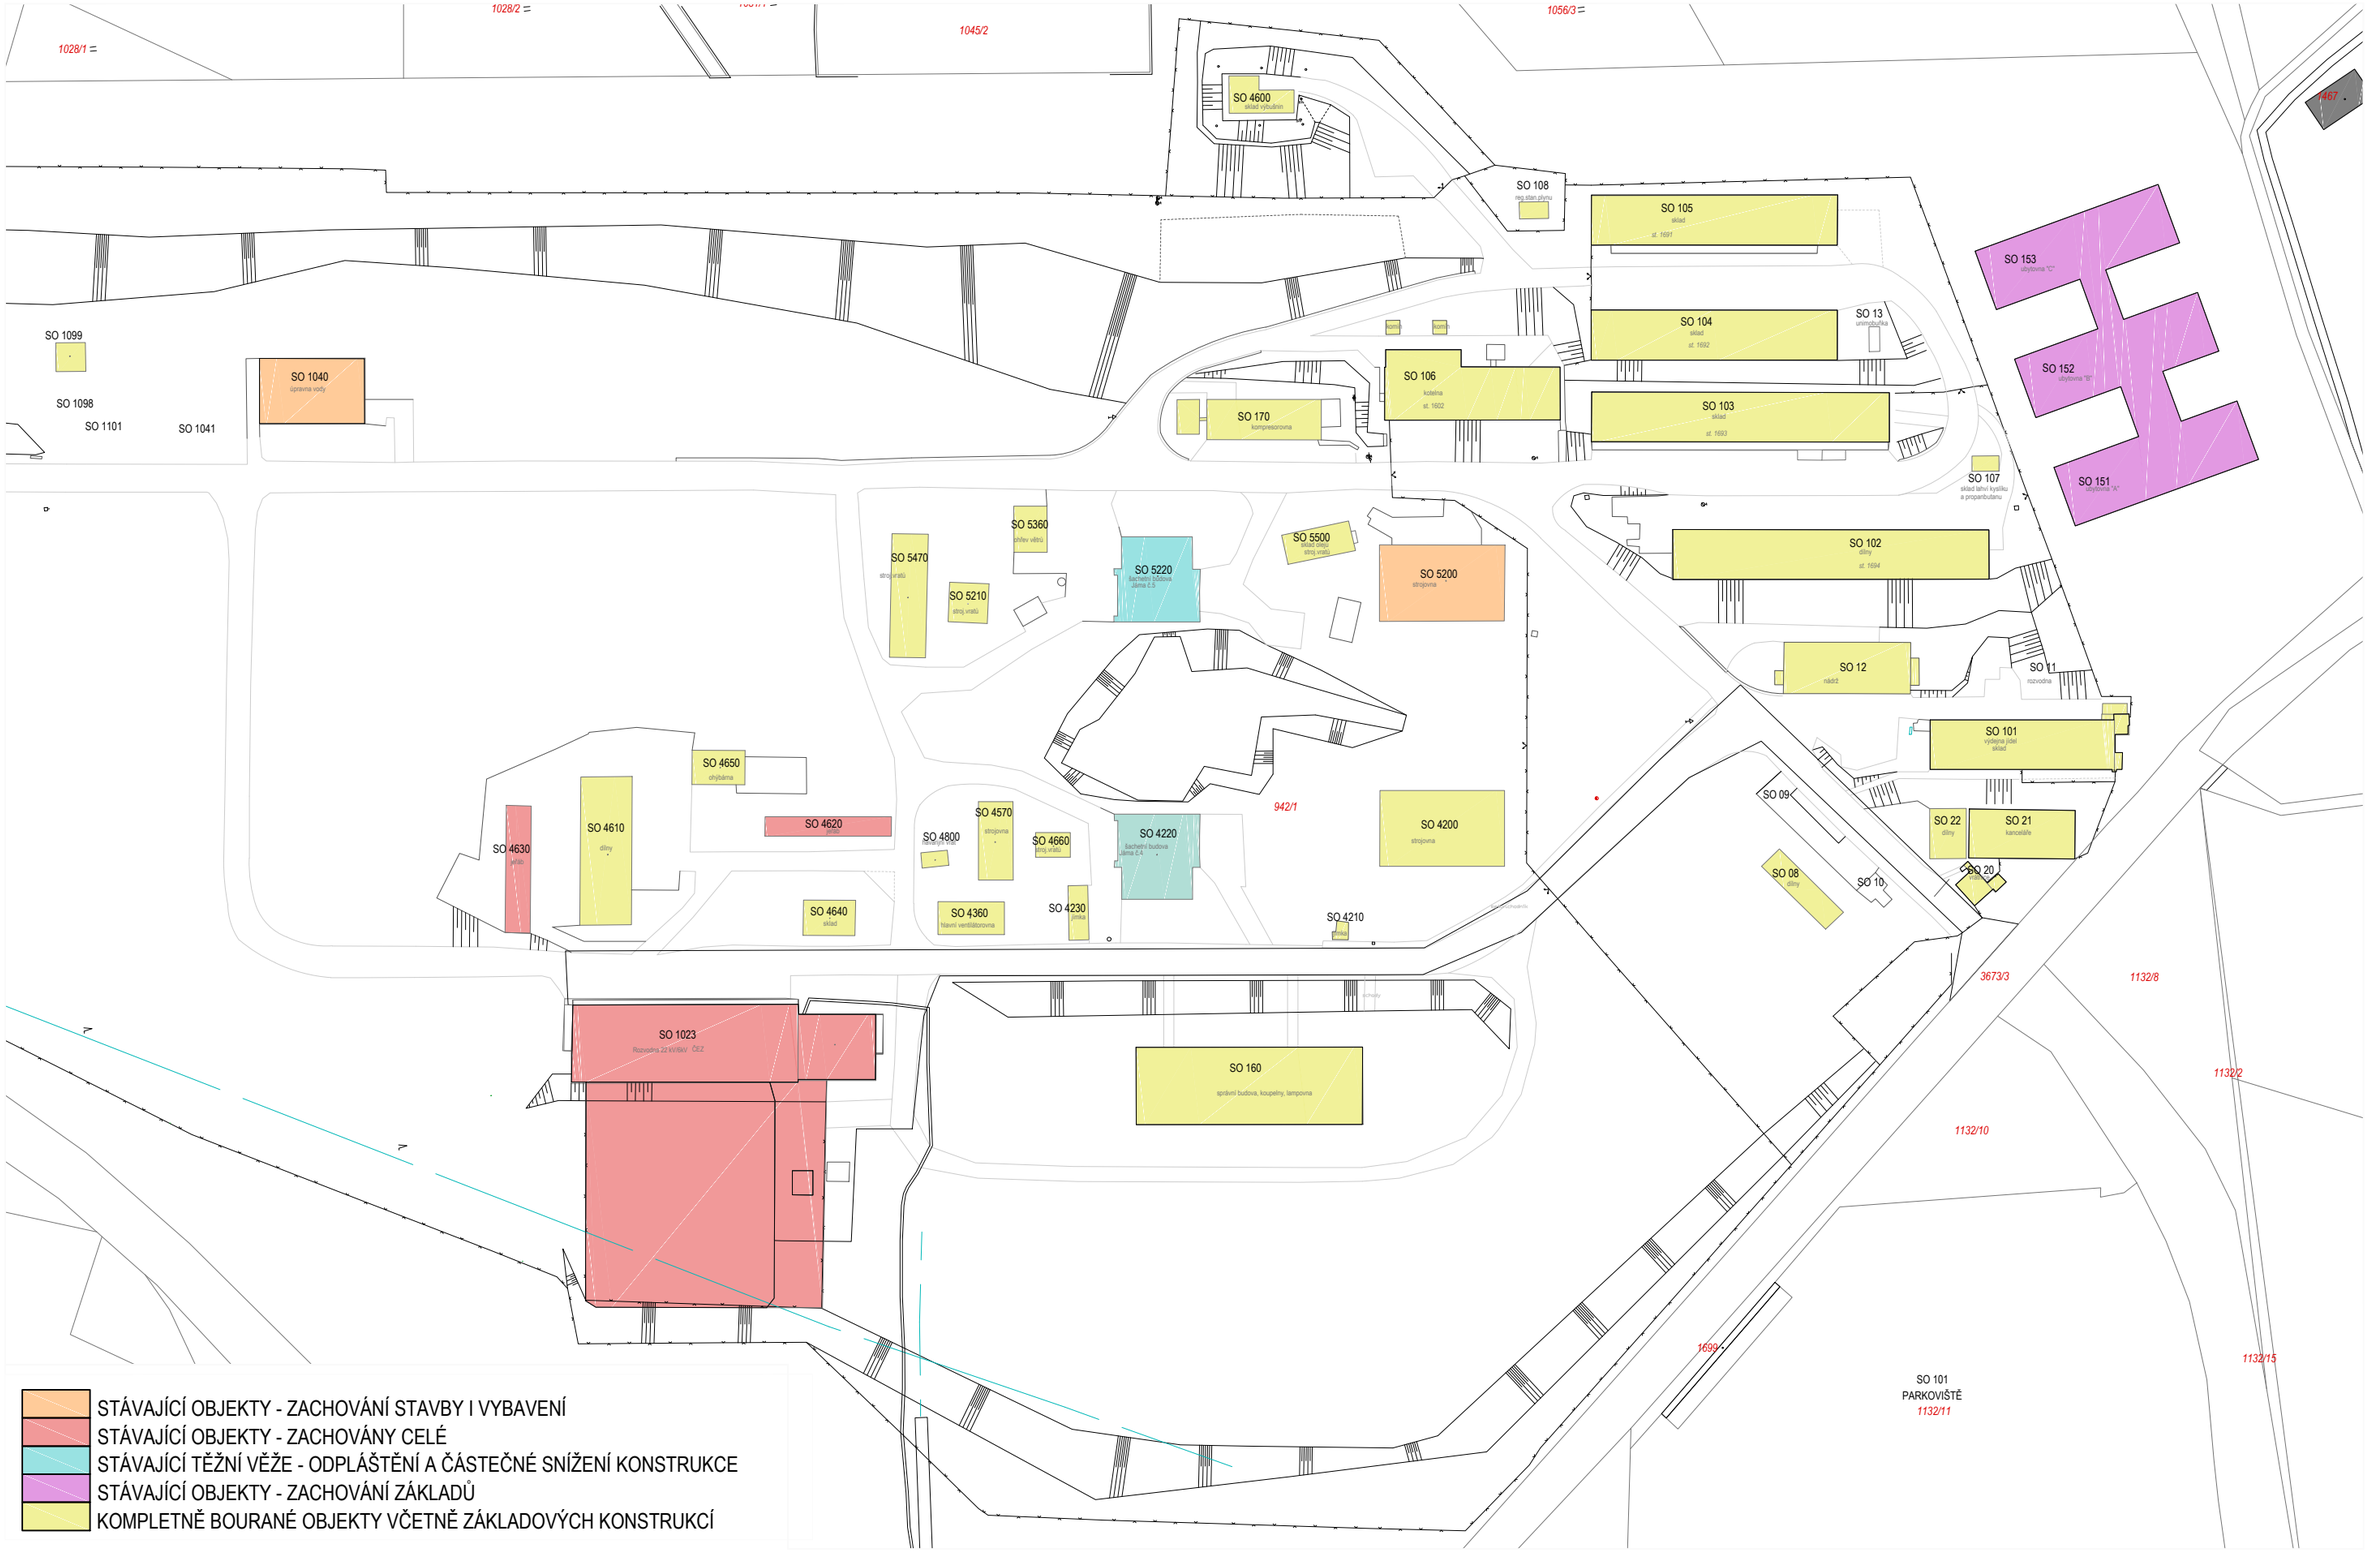

PROJEKT CÉRKA - REVITALIZACE BROWNFIELDU DOLU FRENŠTÁT - PRIORITNÍ INVESTIČNÍ OBLAST

ARCHITEKTONICKÁ STUDIE | KAMIL MRVA ARCHITECTS | SRPEN 2023

M 1 : 1 500

SITUACE PRIORITNÍ OBLASTI

PO PŘEDÁNÍ DIAMEM OBCI TROJANOVICE

C.07