




POHLED ZÁPADNÍ

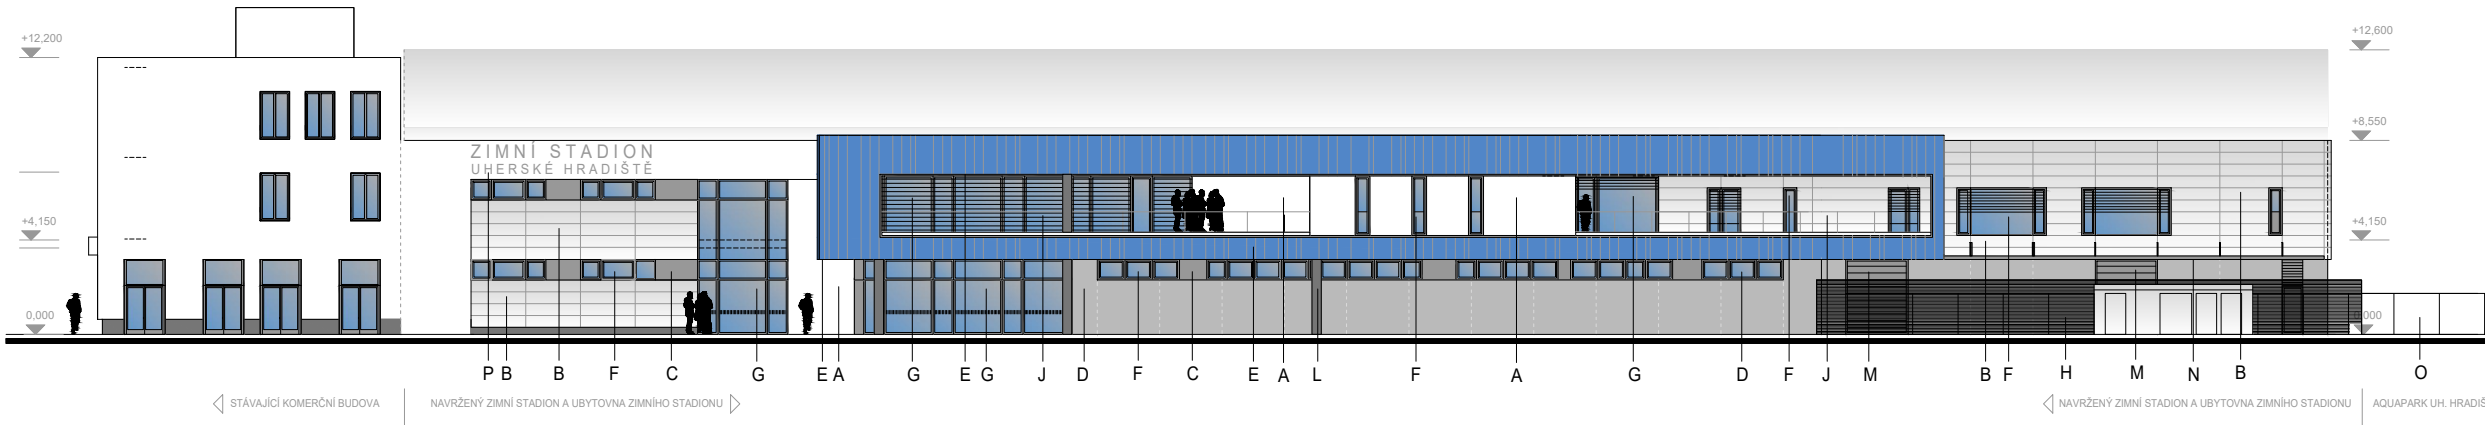

POHLED VÝCHODNÍ

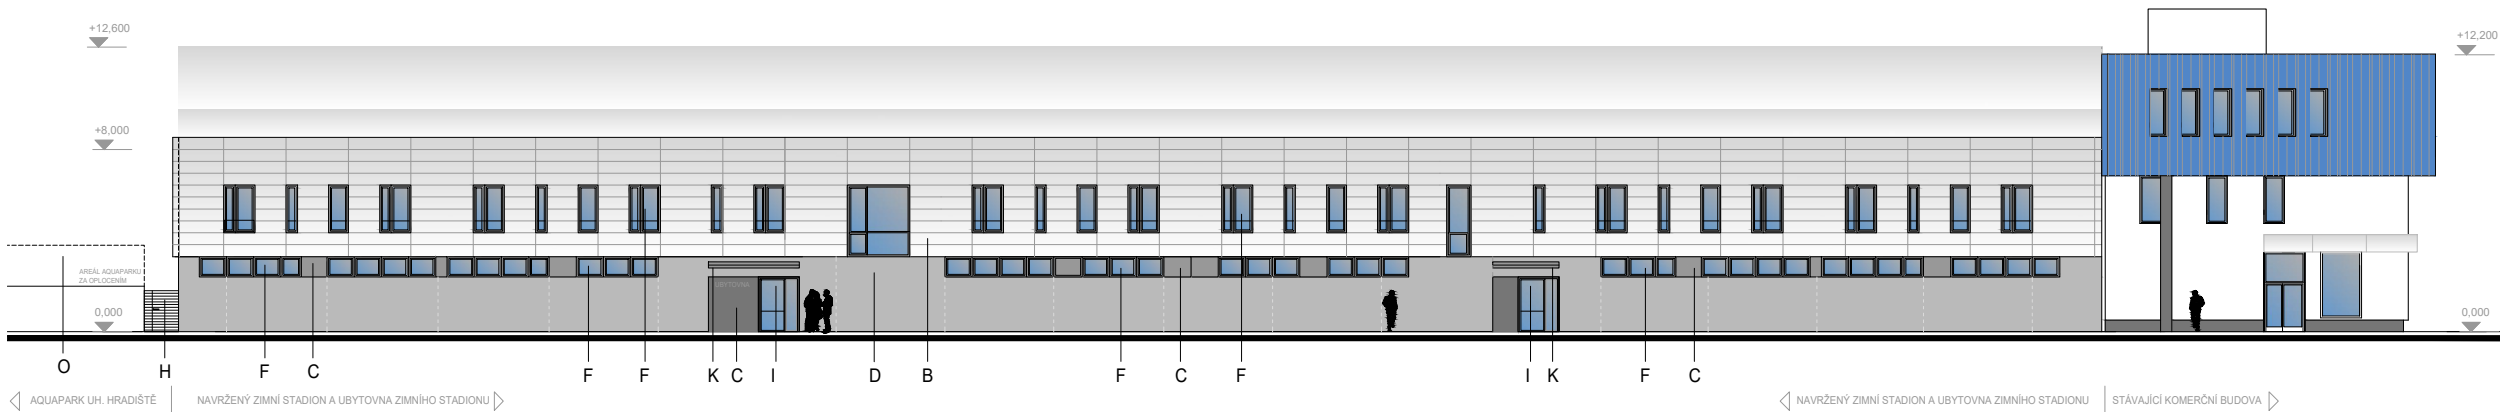

POHLED SEVERNÍ

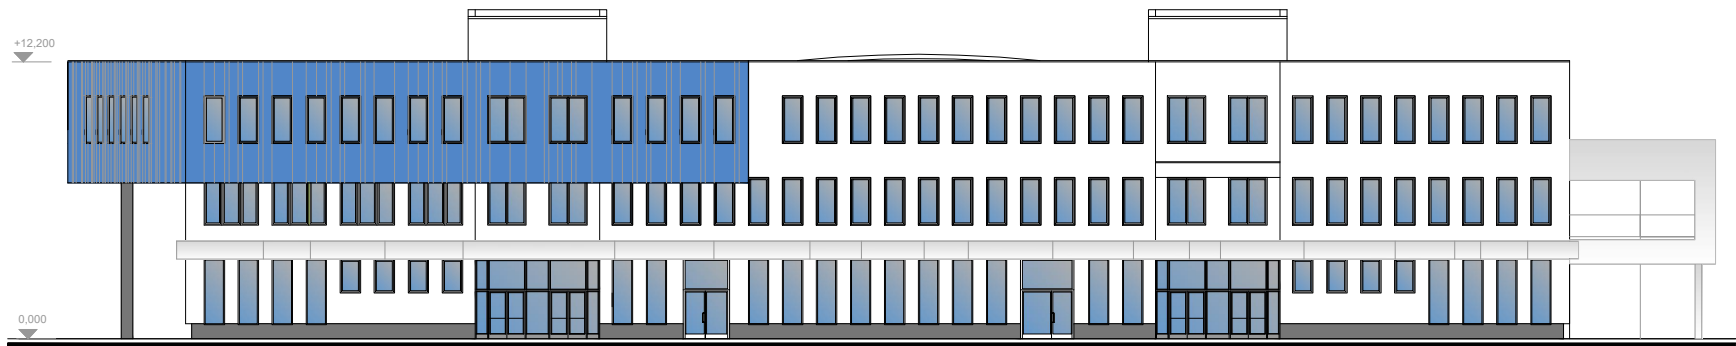

LEGENDA MATERIÁLŮ		
OZNAČENÍ	ZÁKLADNÍ POPIS PRVKU	ODKAZ NA KNIHU STANDARDŮ
A	FASÁDNÍ OMÍTKA - BARVA BÍLÁ	KS 01.5
B	HLADKÉ FASÁDNÍ PLECHOVÉ KAZETY - SVĚTLÉ ŠEDÁ	KS 01.1
C	HLADKÉ FASÁDNÍ PLECHOVÉ KAZETY - TMAVÉ ŠEDÁ	KS 01.1
D	FASÁDNÍ STĚRKA - BARVA ŠEDÁ	KS 01.3
E	PERFOROVANÉ FASÁDNÍ PLECHOVÉ KAZETY - MODRÁ (VČETNĚ PODHLEDU VYBOČUJÍCÍ HMOTY V 1.NP, 2.NP)	KS 01.2
F	OKNA - BARVA RÁMU TMAVÉ ŠEDÁ	KS 02.1
G	HLINÍKOVÁ PROSKLENÁ STĚNA - BARVA RÁMU TMAVÉ ŠEDÁ	KS 02.2
H	LAMELOVÉ OPLOČENÍ (SE VSTUPNÍMI BRÁNAMI)	KS 23.2
I	HLINÍKOVÉ DVEŘE - BARVA TMAVÉ ŠEDÁ	KS 02.4
J	ZÁBRADLÍ - CELOSKLENĚNÉ	KS 07.4
K	SKLENĚNÁ MARKÝZA	KS 07.5
L	POHLEDOVÝ BETON - NÁTĚR TMAVÉ ŠEDÁ	KS 01.4
M	SEKČNÍ VRATA - TMAVÉ ŠEDÁ	KS 02.4c
N	OCELOVÁ MARKÝZA - TMAVÉ ŠEDÁ	KS 07.6
O	PLETIVOVÉ OPLOČENÍ	KS 23.4
P	LOGO - PLASTICKÉ PODSVÍCENÉ PÍSMO	KS 01.6