



POHLED SEVERNÍ

M 1:200

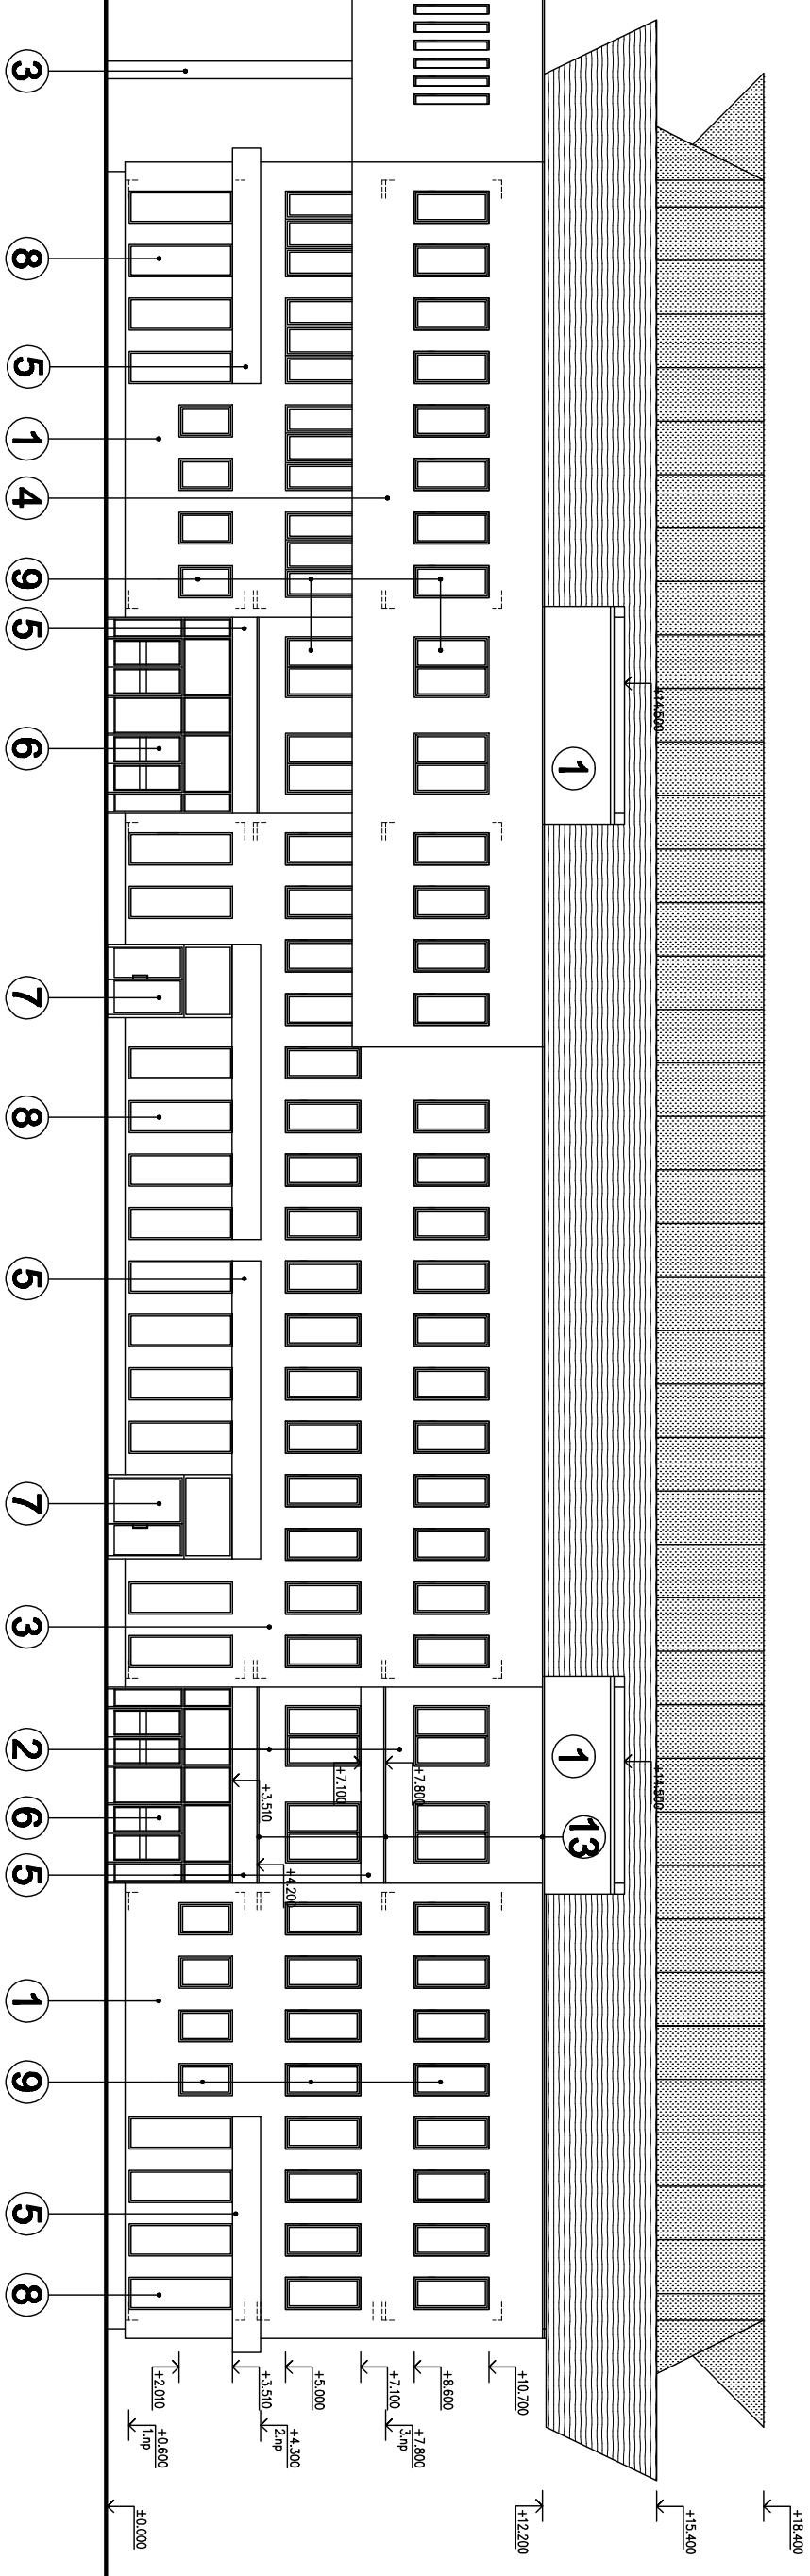

POHLED JIŽNÍ

M 1:200

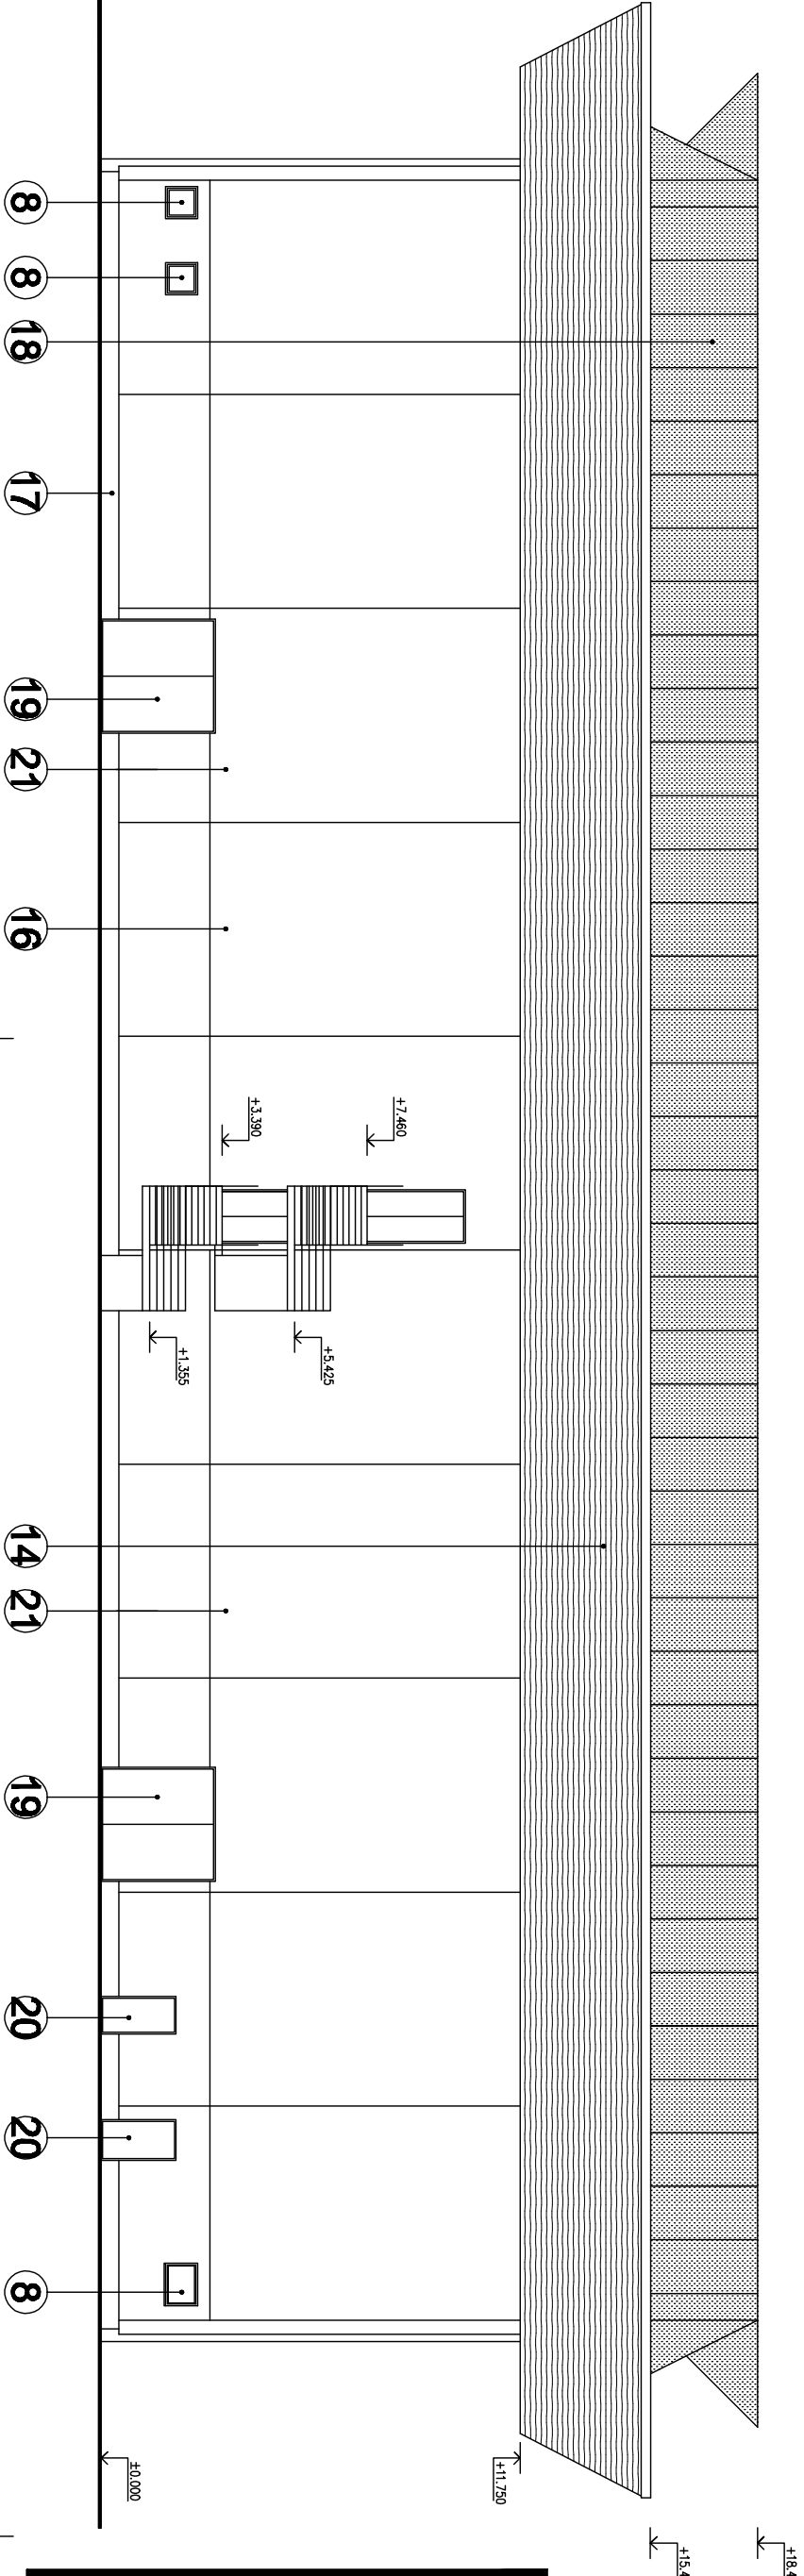

LEGENDA POVRCHŮ :

- 1 OMÍTKA WEBER-STRUKTURÁLNI, JEMNÉ ZRNO, SVĚTLÉ ŠEDÁ – SU 1C
- 2 OMÍTKA WEBER-STRUKTURÁLNI, JEMNÉ ZRNO, TMAVÉ ŠEDÁ – SU 1A
- 3 OMÍTKA WEBER-STRUKTURÁLNI, JEMNÉ ZRNO, MODRÁ – MA 3E, LINE EXCLUSIVE
- 4 WEBER-STRUKTURÁLNI, JEMNÉ ZRNO, ŽLUTÁ – LA 2C, LINE EXCLUSIVE
- 5 REKLAMNÍ PANELE S NÁPISY, PROSVÍCENÉ
- 6 HLINIKOVÁ PROSKLENÁ STĚNA, ŠEDÝ ODSTIN, RAL 7015(RAL 7016)
- 7 HLINIKOVÁ PROSKLENÁ STĚNA, BILÝ ODSTIN
- 8 PLASTOVÁ PROSKLENÁ OKNA, BILÝ ODSTIN
- 9 PLASTOVÁ PROSKLENÁ OKNA – PERNÁ, BILÝ ODSTIN
- 10 HLINIKOVÁ PROSKLENÁ STĚNA– POŽÁRNÍ, BILÝ ODSTIN
- 11 HLINIKOVÁ PROSKLENÁ OKNA– POŽÁRNÍ, BILÝ ODSTIN
- 12 OMÍTKA SOKLOVÁ WEBER-STRUKTURÁLNI, TMAVÉ ŠEDÁ
- 13 KLEMPŘÍSKÉ PRVKY OPLECHOVÁNÍ ATIKY, PARAPETY – TITANZINEK
- 14 DŘEVĚNÝ OKLAD, HNĚDÝ ODSTIN
- 15 OMÍTKA WEBER-STRUKTURÁLNI, JEMNÉ ZRNO, BILÁ
- 16 OMÍTKA BRIZOLITOVÁ, BILÝ ODSTIN
- 17 SOKL–OMÍTKA BRIZOLITOVÁ, ŠEDÝ ODSTIN
- 18 STŘEŠNÍ SVĚTLÍK SKLO/OCELOVÝ
- 19 OCELOVÁ VRATA
- 20 PLASTOVÉ DVEŘE, BILÝ ODSTIN
- 21 OMÍTKA BRIZOLITOVÁ, SVĚTLÉ MODRÝ ODSTIN

± 0,000 = PODLAHA 1. NP

vedoucí projektant	vyráběl	odpovědný architekt	technická kontrola
ING.ARCH. KAREL KLOUPAR	ING. ARCH. JIŘÍ VOŘAL	ING.ARCH. KAREL KLOUPAR	ING. JAN ŘEPAL
Investor	Zimní stadion Uh.s.r.o., TMAJE 1497, Uherské Hradiště		
místo stavby	Na rovině 1057, Uherské Hradiště		
STAVBA			
Zimní stadion Uherské Hradiště			
D. DOKUMENTACE OBJEKTŮ			
D.1.1 ARCHITEKTONICKO STAVBNÍ ŘEŠENÍ			
OBSAH			
POHLEDY			