


## Vzorový příčný řez -uložení potrubí

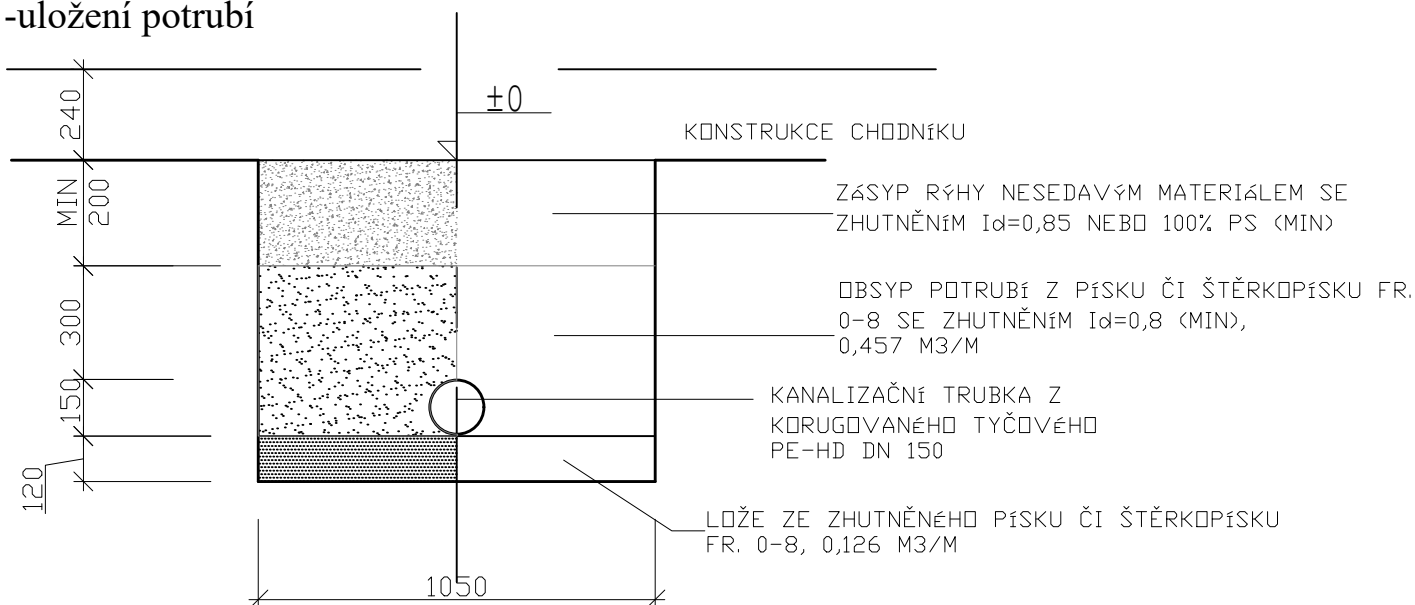

### POZNÁMKA

- 1) TYPOVÁ VPUŠŤ JE SESTAVENA Z DÍLCŮ TBV - Q (BETONIKA LUŽEC).
- 3) JE MOŽNO POUŽÍT I JINÉ PRVKY, POKUD BUDOU SVÝMI PARAMETRY ODPOVÍDAT NAVRŽENÝM.

PARĚ Č.	NAVRHL	ING. J. KOUDELKA	<b>Ing. Jiří Koudelka</b> PROJEKTOVÁ KANCELÁŘ IK KONZULT Dráždanská 37 400 07 Ústí n.L. – Krásné Březno TEL./FAX 475 503 890 IČO 04772547
	VYPRACOVAL	ING. J. KOUDELKA	
	KRAJ	ÚSTECKÝ	
	OBEC	RADEŠÍN	
	INVESTOR	OBEC CHUDEROV	
CHABAŘOVICE – MASARYKOVA ULICE OBNOVA POVRCHU			FORMÁTŮ A4      1 DATUM              LISTOPAD 2020 STUPEŇ             DPS ZAK. Č.              20 09 02
ULIČNÍ VPUST			M      1:20      v.č.      6