


ZELENÝ PÁS PODÉL ŠKOLNÍHO HŘIŠTĚ M 1:25



PODÉLNÉ PARKOVÁNÍ Z ASF. RECYKLÁTU M 1:25

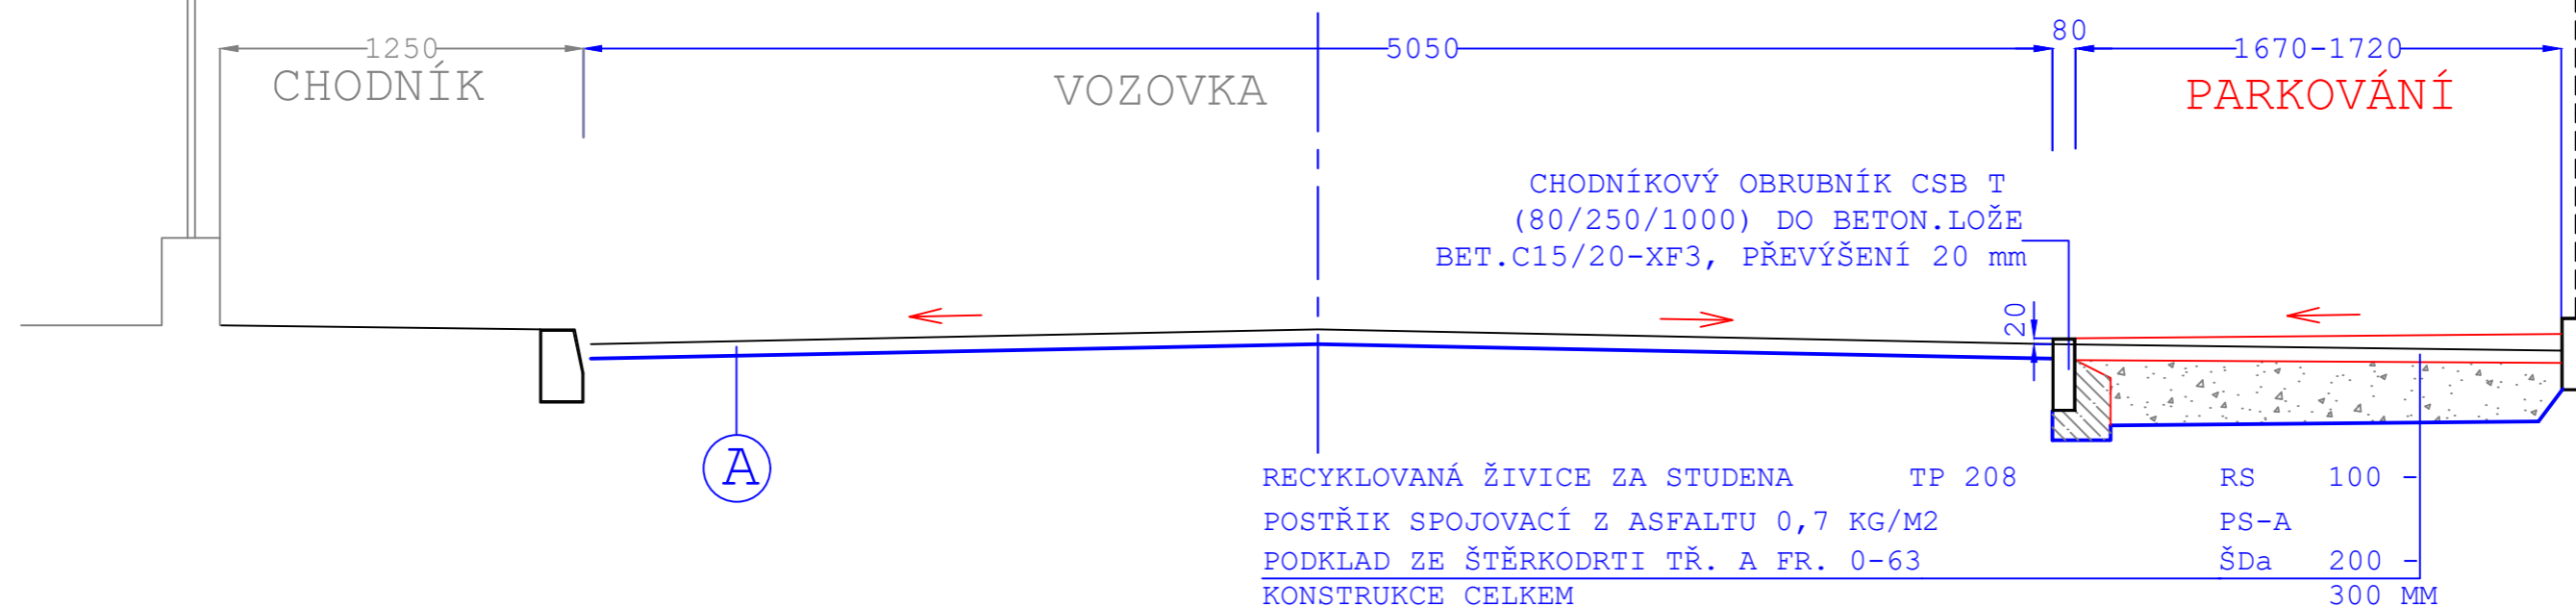

OSTATNÍ PLOCHY VOZOVKY

Ⓐ

PARĚ Č.	VED. PROJEKTANT	ING. JIŘÍ KOUDELKA	Ing. Jiří Koudelka PROJEKTOVÁ KANCELÁŘ IK KONZULT Drážďanská 37 400 07 Ústí n.L.-Krásné Březno TEL./FAX 475 503 890 IČO 04772547	
	VYPRACOVAL	ING. JIŘÍ KOUDELKA		
	KRAJ	ÚSTECKÝ		
	OBEC	LIBOUCHEC		
	INVESTOR	MĚSTO CHABAŘOVICE		
CHABAŘOVICE MASARYKOVA ULICE			FORMÁTŮ A4	2
OBNOVA POVRCHU			DATUM	LISTOPAD 2020
VZOROVÉ PŘÍČNÉ ŘEZY			STUPEŇ	DPS
			ZAK. Č.	20 09 02
			M	1:25
			v.č.	4