


PŮDORYS 3.NADZ.PODLAŽÍ navrhovaný stav
část B

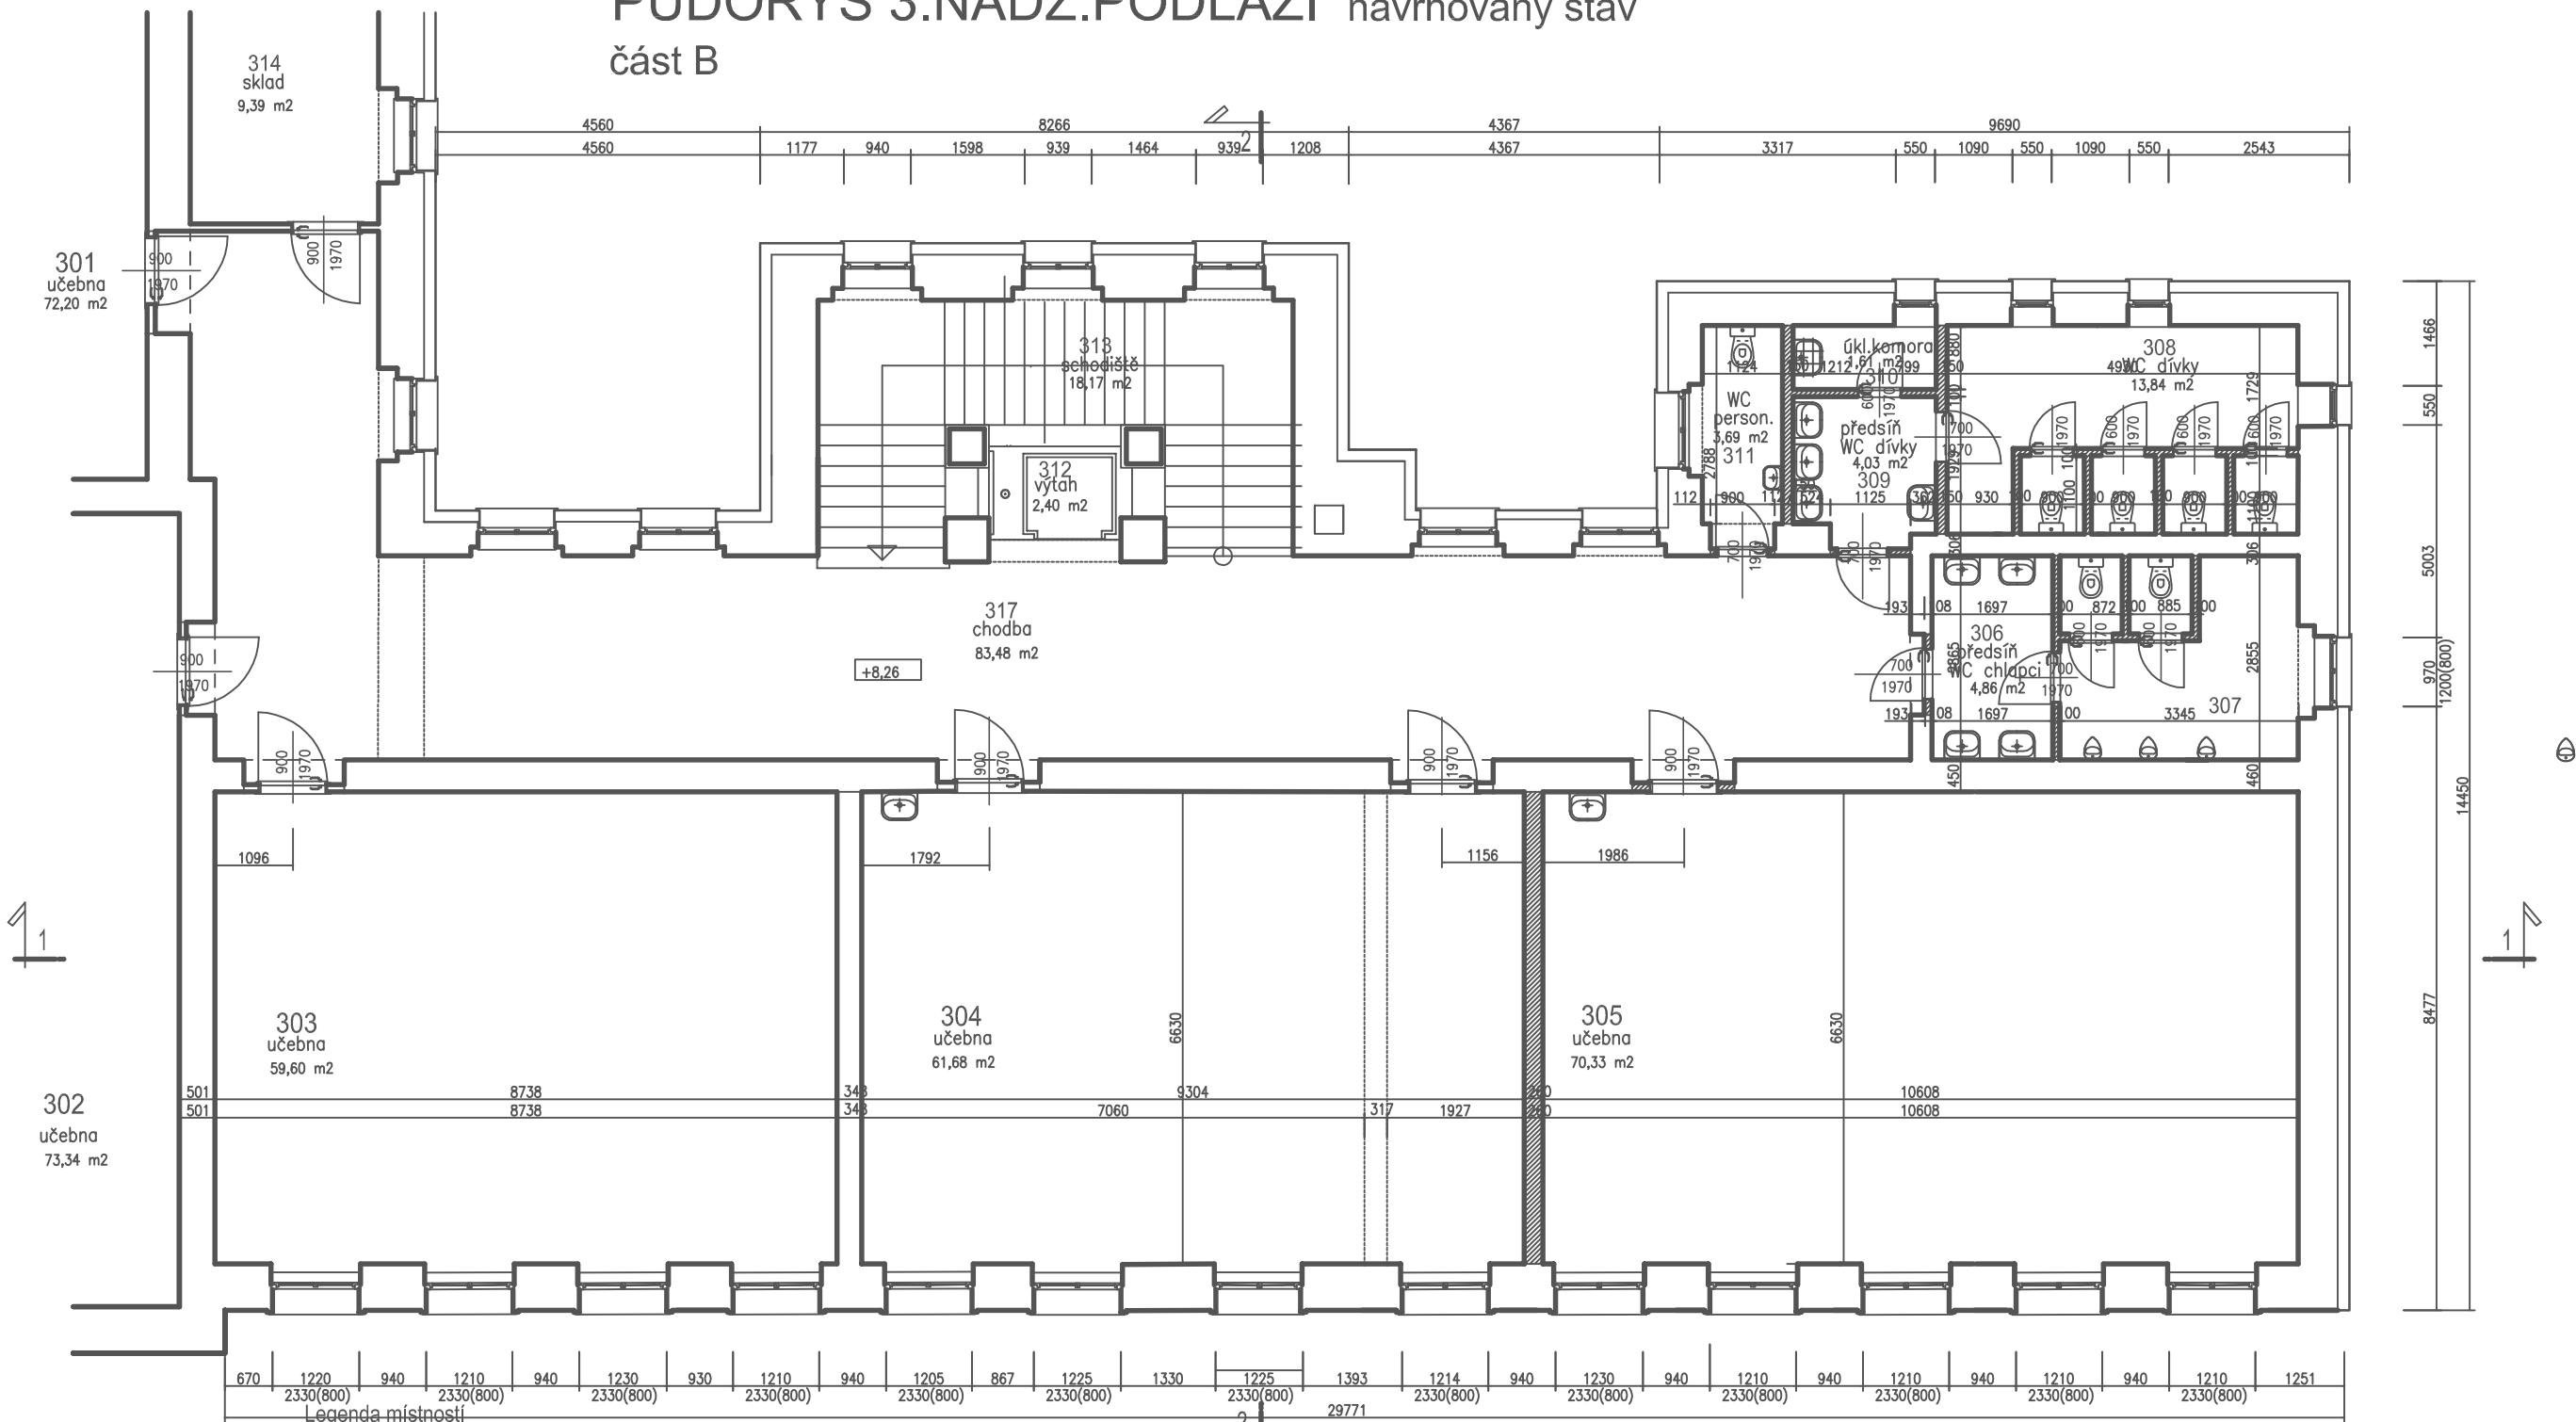

číslo místn.	název místnosti	plocha	podlaha	obklad
301	učebna kmenová	72,20 m2		
302	učebna kmenová	73,34 m2		
303	učebna kmenová	59,60 m2		
304	učebna kmenová	61,68 m2	PVC	akustický podhled
305	učebna kmenová	70,33 m2	PVC	akustický podhled
306	předstí WC chlapci	4,86 m2	ker.dlažba	v.obkl.1800
307	WC chlapci	12,08 m2	ker.dlažba	v.obkl.1800
308	WC dívky	13,84 m2	ker.dlažba	v.obkl.1800
309	předstí WC dívky	4,03 m2	ker.dlažba	v.obkl.1800
310	úkl.komora	1,81 m2	ker.dlažba	v.obkl.1800
311	WC person.	3,69 m2	ker.dlažba	v.obkl.1800
312	výtah	2,40 m2		
313	schodiště	18,17 m2		
314	sklad	9,39 m2		
315	podesta schodiště	13,01 m2		
316	schodiště	9,85 m2		
317	chodba	83,48 m2		

Legenda materiálů

- stávající zdivo z cihel plných Cp-vf ponechané
- bourané stávající zdivo
- nové zdivo z tvárnice HEBEL na tmel se síť
- nové zdivo nosné z plných cihel Cp-vf
- betonová mazanina B20
- tepelná izolace minerální rohož ORSIL
- sádrokartonová příčka s dvojitým opláštěním deskami 2x12,5 mm d minerální rohoží tl.60 mm
- rostlý terén
- železobetonové monolit.konstrukce

investor	Město Bělá pod Bezdězem, Masarykovo náměstí 90, 294 21 Bělá pod Bezdězem		
autorský návrh	Ing.Jan Budínský	proj.umel.zásti	PARD Praha
vedoucí projektant	Ing.Jan Budínský	proj.umel.zásti	Vzorová 7/1230, Praha 7 tel.: +420 603053163 email: pardpraha@quick ICO: 00563919
HIP	vypracoval Ing.Jan Budínský		stupeň DSP
název dokumentace	Stavební úpravy objektu č.p.20 na parc.č.st.243 katastrální území 601705 Bělá pod Bezdězem		datum 01/2020
období	půdorys 3.nadz.podlaží navrhovaný stav část B	mřížka 1:100	číslo výř. 33