


PUDORYS 2.NADZ.PODLAŽÍ navrhovaný stav

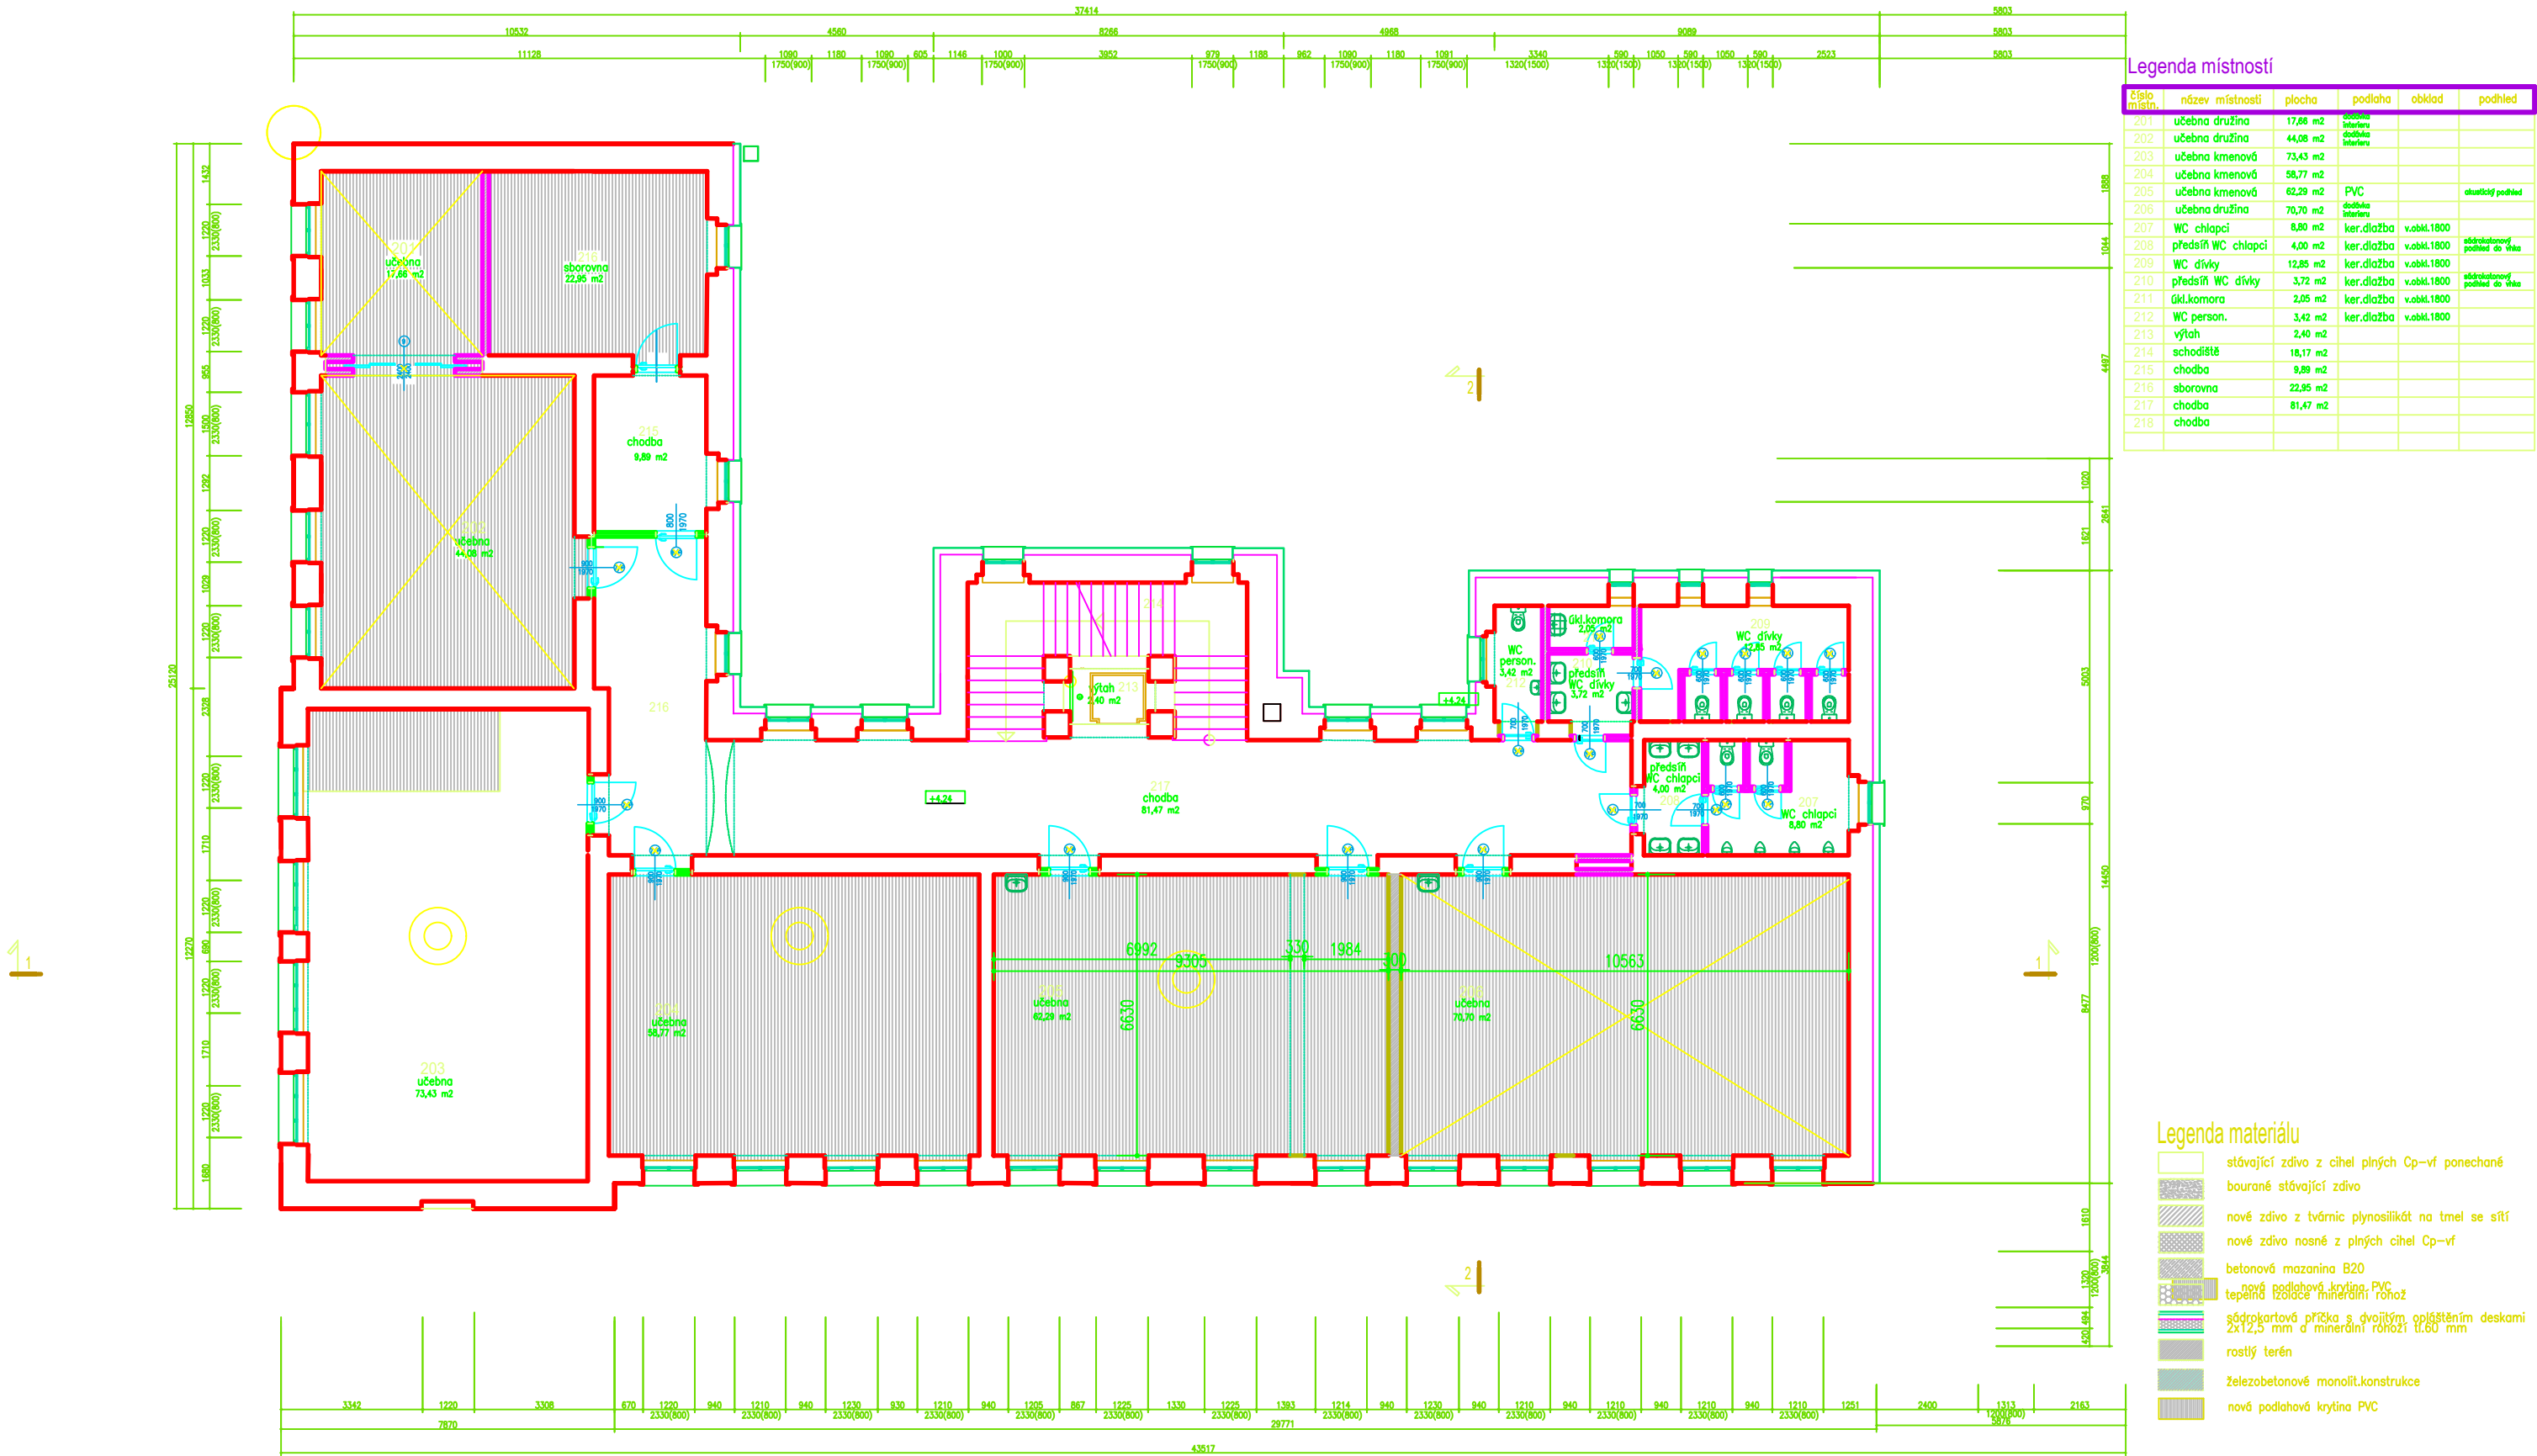

číslo místn.	název místnosti	plocha	podlaha	obklad	podhled
201	učebna družina	17,66 m²	obklad		
202	učebna družina	44,08 m²	obklad		
203	učebna kmenová	73,43 m²	obklad		
204	učebna kmenová	58,77 m²			
205	učebna kmenová	82,29 m²	PVC		aktuální podhled
206	učebna družina	70,70 m²	obklad		
207	WC chlapci	8,80 m²	ker.dlažba	v.obkl.1800	
208	předstí WC chlapci	4,00 m²	ker.dlažba	v.obkl.1800	aktuální podhled do výška
209	WC dívky	12,85 m²	ker.dlažba	v.obkl.1800	
210	předstí WC dívky	3,72 m²	ker.dlažba	v.obkl.1800	aktuální podhled do výška
211	skl.komora	2,05 m²	ker.dlažba	v.obkl.1800	
212	WC person.	3,42 m²	ker.dlažba	v.obkl.1800	
213	výťah	2,40 m²			
214	schodiště	18,17 m²			
215	chodba	9,89 m²			
216	sborovna	22,95 m²			
217	chodba	81,47 m²			
218	chodba				

Legenda materiálu	
	stávající zdvo z cihel plných Cp-vf ponechané
	bourané stávající zdvo
	nové zdvo z tvárníc plynosilikát na tmel se stří
	nové zdvo nosné z plných cihel Cp-vf
	betonová mazanina B20
	nová podlahová krytina PVC
	tepelná izolace minerální rohož
	sádrokartonová příčka s dvojitým opláštěním deskami 2x12,5 mm d minerální rohoží tl.60 mm
	rostlý terén
	železobetonové monolit.konstrukce
	nová podlahová krytina PVC

5 učeben po 30 žácích min.60 m2
75 chlapců
75 dívek



Investor	Město Bílá pod Bezdězem, Masarykovo náměstí 90, 294 21 Bílá pod Bezdězem
autorský návrh	Ing. Jan Budínský
vedoucí projektant	Ing. Jan Budínský
TPP	vypracoval Ing. Jan Budínský
název dokumentace	Stavební úpravy objektu č.p.20 na parc.č.st.243 katastrální území 601705 Bílá pod Bezdězem
období	půdorys 2.nadz.podlaží navrhovaný stav
stupeň	DSP
datum	01/2020
zakázka	2019/10
mříška	1:150
čas výř.	15