


PUDORYS 3.NADZ.PODLAŽÍ navrhovaný stav

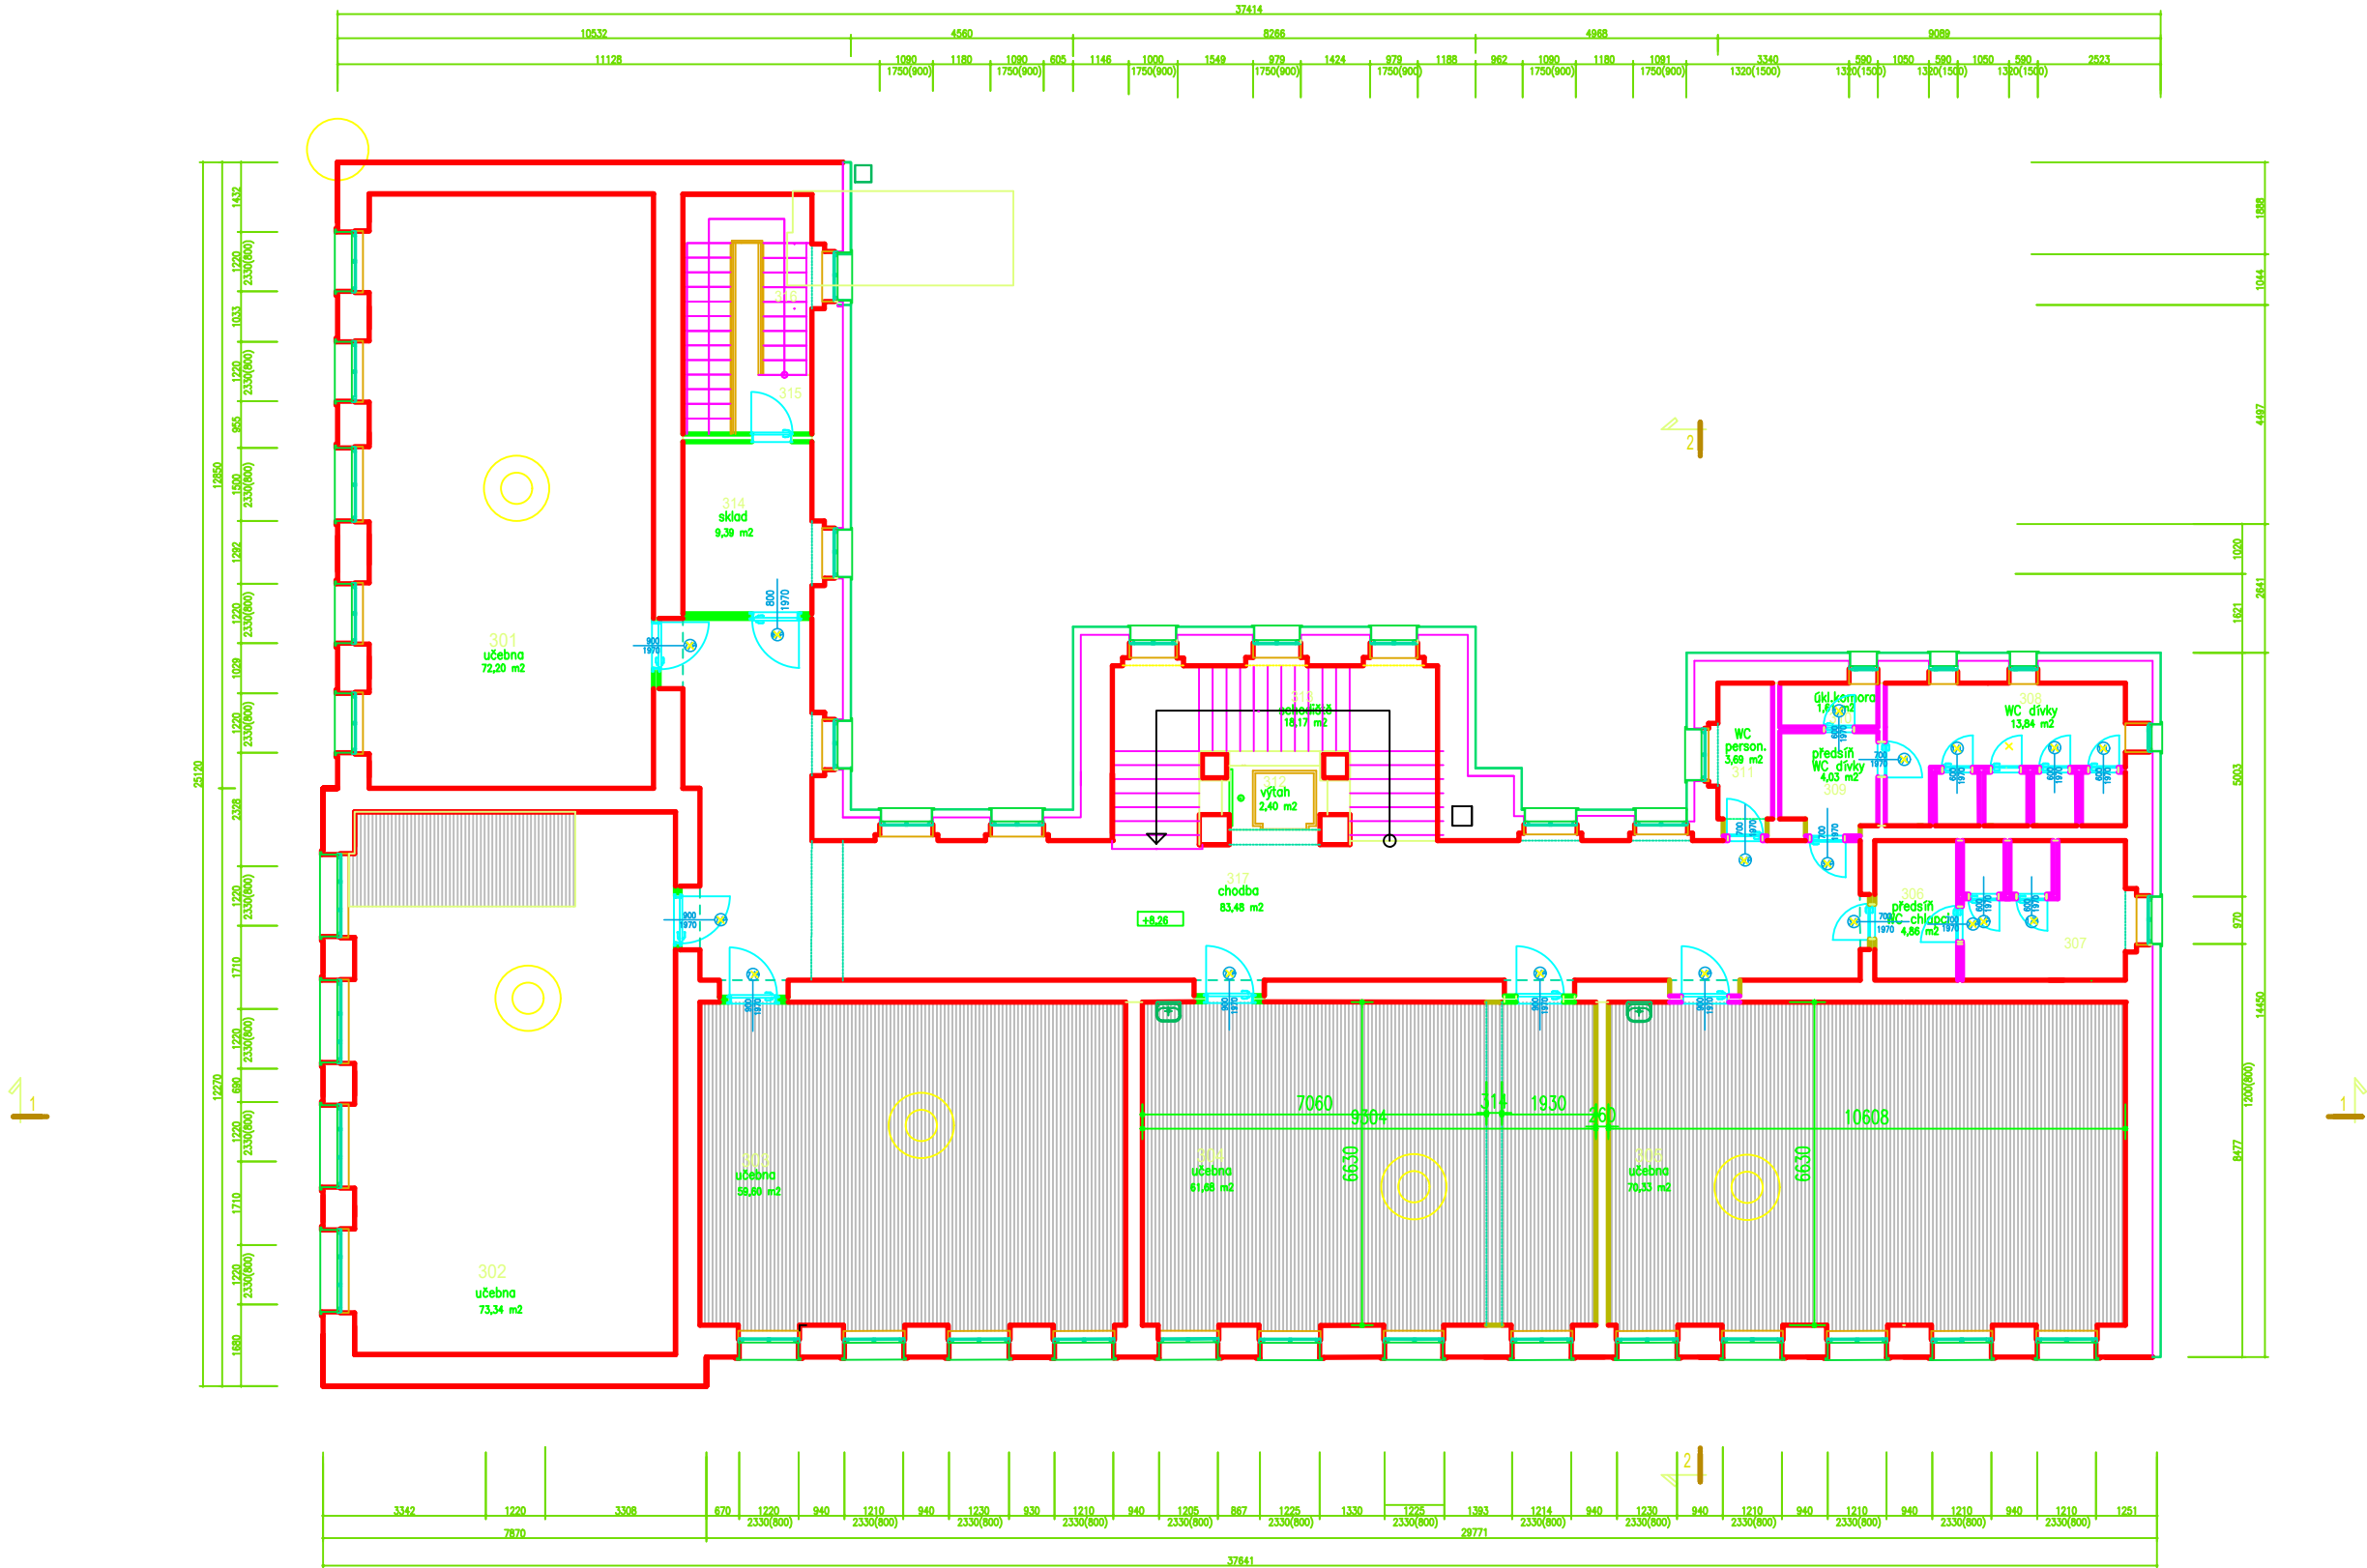

Legenda místností

číslo místn.	název místnosti	plocha	podlaha	obklad	podhled
301	učebna kmenová	72,20 m ²			
302	učebna kmenová	73,34 m ²			
303	učebna kmenová	58,60 m ²			
304	učebna kmenová	61,68 m ²	PVC		akustický podhled
305	učebna kmenová	70,33 m ²	PVC		akustický podhled
306	předsín WC chlapi	4,86 m ²	ker.dlažba	v.obkl.1800	akustický podhled
307	WC chlapi	12,08 m ²	ker.dlažba	v.obkl.1800	akustický podhled
308	WC dívky	13,84 m ²	ker.dlažba	v.obkl.1800	akustický podhled
309	předsín WC dívky	4,03 m ²	ker.dlažba	v.obkl.1800	akustický podhled
310	úkl.komora	1,61 m ²	ker.dlažba	v.obkl.1800	akustický podhled
311	WC person.	3,69 m ²	ker.dlažba	v.obkl.1800	akustický podhled
312	výtah	2,40 m ²			
313	schodiště	18,17 m ²			
314	sklad	9,39 m ²			
315	podesta schodiště	13,01 m ²			
316	schodiště	9,85 m ²			
317	chodba	83,48 m ²			

Legenda materiálu

- stávající zdvo z cihel plných Cp-vf ponechané
- bourané stávající zdvo
- nové zdvo z tvárníc plynosilikát na tmel se stří
- nové zdvo nosné z plných cihel Cp-vf
- betonová mazanina B20
- nová podlahová krytina PVC
- tepelná izolace minerální rohož
- sádrokartová příčka s dvojitým opláštěním deskami 2x12,5 mm d minerální rohoží tl.60 mm
- rostlý terén
- železobetonové monolit.konstrukce
- nová podlahová krytina PVC



Investor	Město Bělá pod Bezdězem , Masarykovo náměstí 90, 294 21 Bělá pod Bezdězem	proj.účet.číslo		PARD Praha
autorský návrh	Ing. Jan Budínský	proj.účet.číslo		Verze 7/1230, Praha 7
vedoucí projektant	Ing. Jan Budínský	proj.účet.číslo		tel.: +420 603253163
TPP	vypracoval	Ing. Jan Budínský		email: pardpraha@quick
název dokumentace	Stavební úpravy objektu č.p.20 na parc.č.st.243 katastrální území 601705 Bělá pod Bezdězem	stupeň	DSP	datum 01/2020
období	půdorys 3.nadz.podlaží navrhovaný stav	zakázka	2019/10	
		mříška	1:150	čas výr. 16