


ÚZEMÍ
POVRCH ÚZEMÍ

k. ú. Moravské Bránice									
2	4	zatrávněno			9	10	12	stěrk	
			zatrávněno			17	zatrávněno		
						21			
						23			

SO 01.8 ROZVODNÝ ŘAD B

MĚŘÍTKO 1:1000 / 1:100

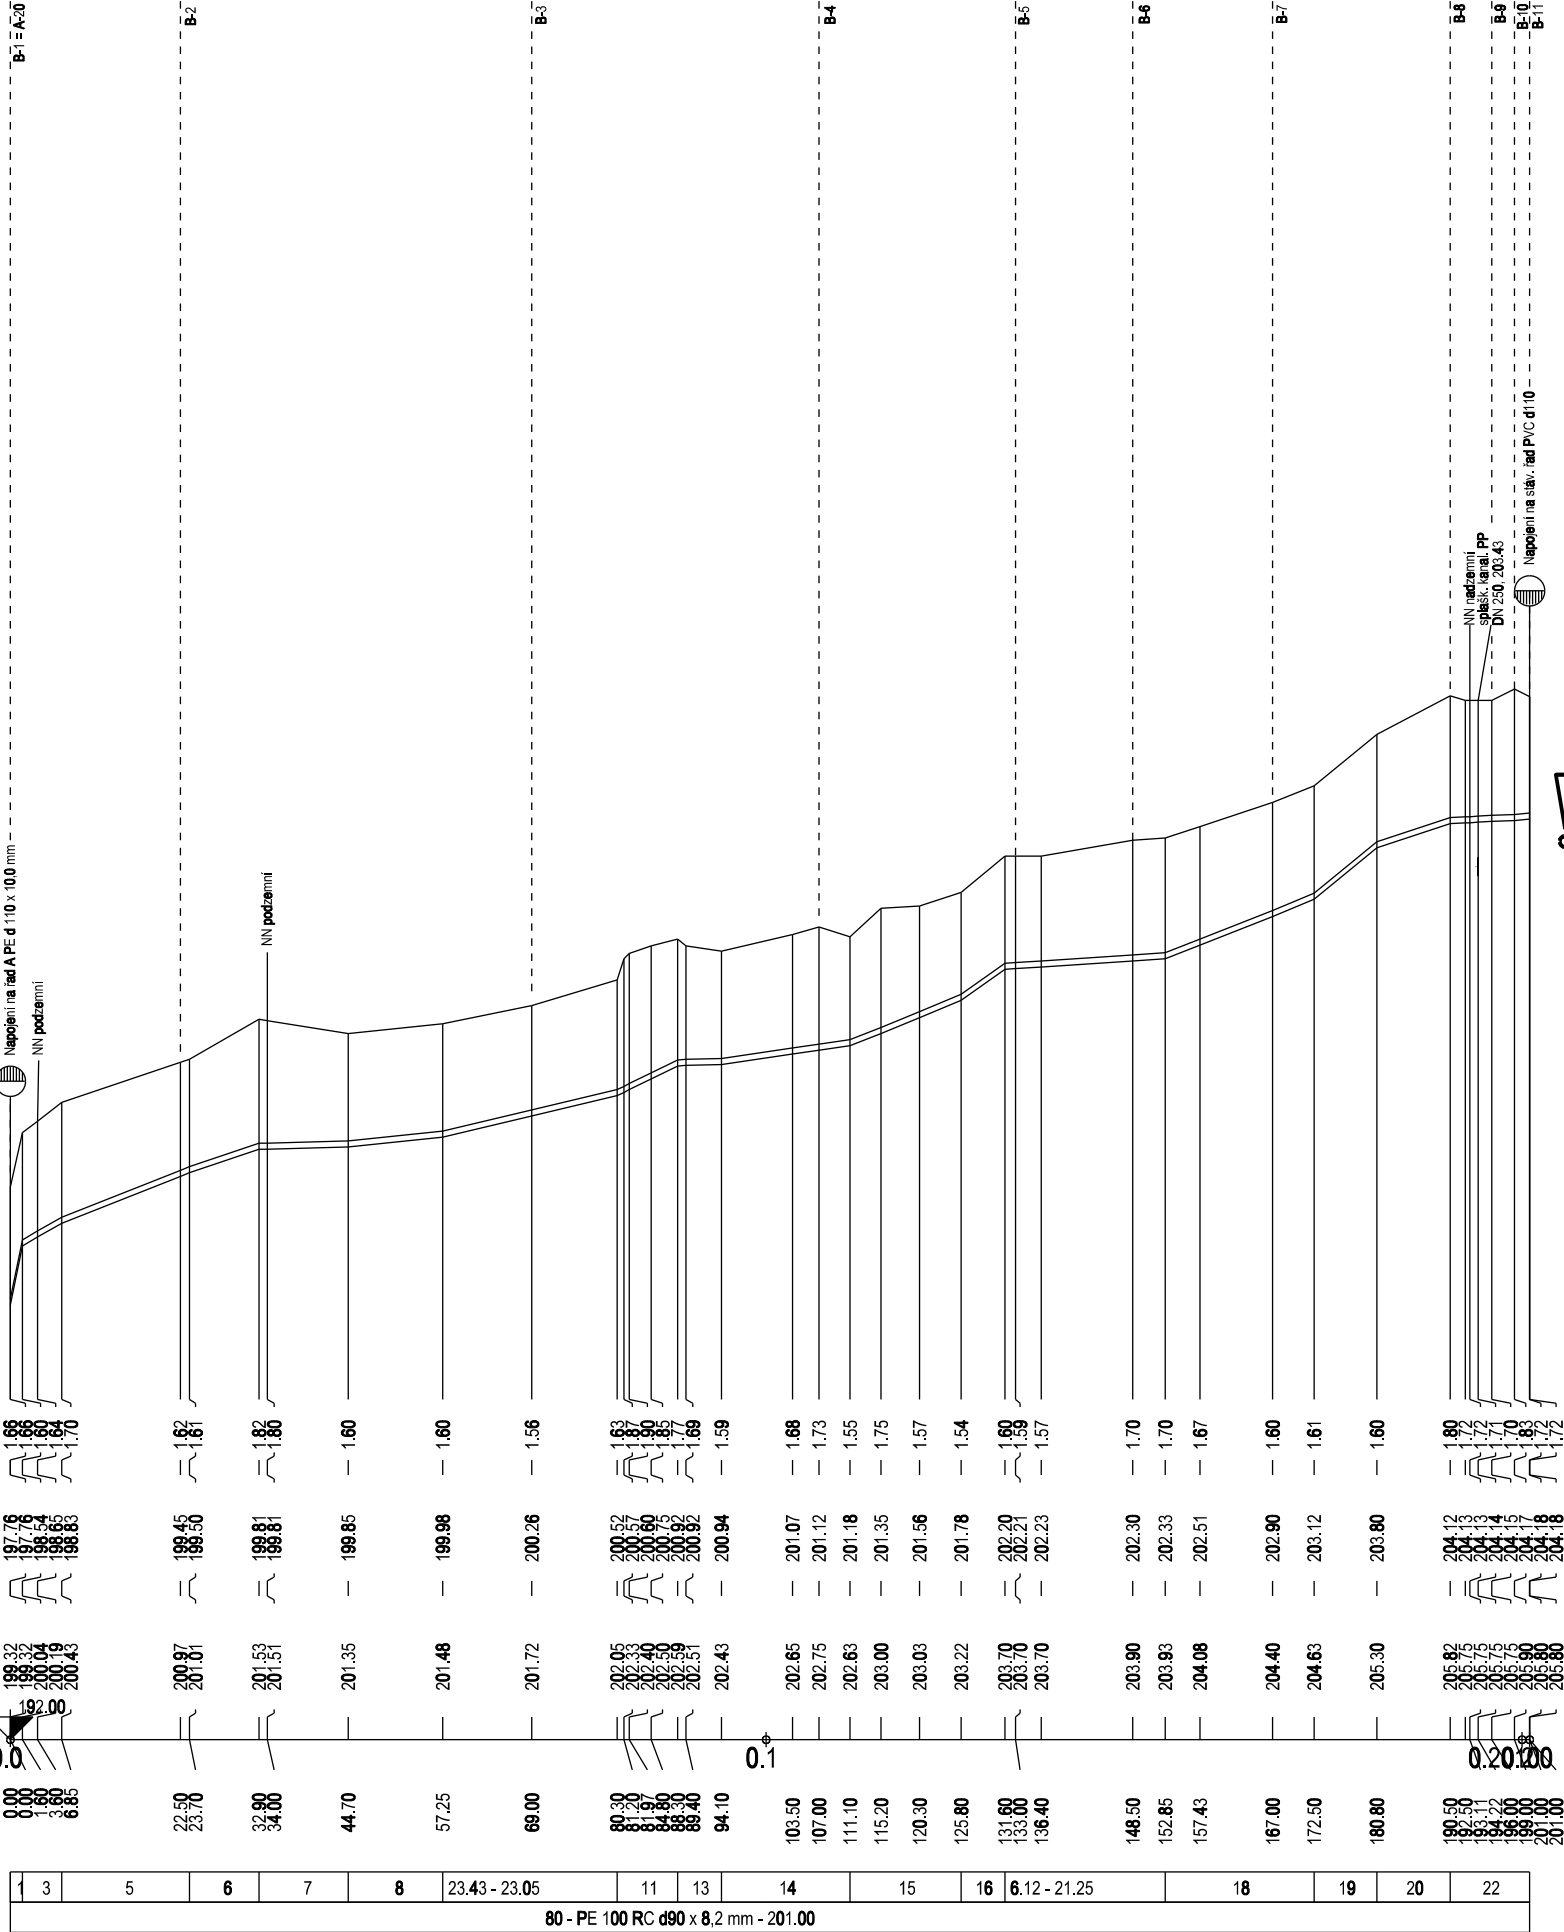

- LEGENDA:
- 1) 487.50 - 1.60
 - 2) 55.24 - 5.25
 - 3) 80.00 - 16.85
 - 4) 80.00 - 16.85
ÚZEMÍ
POVRCH ÚZEMÍ

k. ú. Moravské Bránice		
2	3	nezpevněná cesta

- LEGENDA:
- 1) 20.00 - 1.50
 - 2) 20.00 - 1.50
 - 3) 20.00 - 1.50
 - 4) 20.00 - 1.50
 - 5) 20.00 - 1.50
 - 6) 20.00 - 1.50

SO 01.9 ROZVODNÝ ŘAD C

MĚŘÍTKO 1:1000 / 1:100

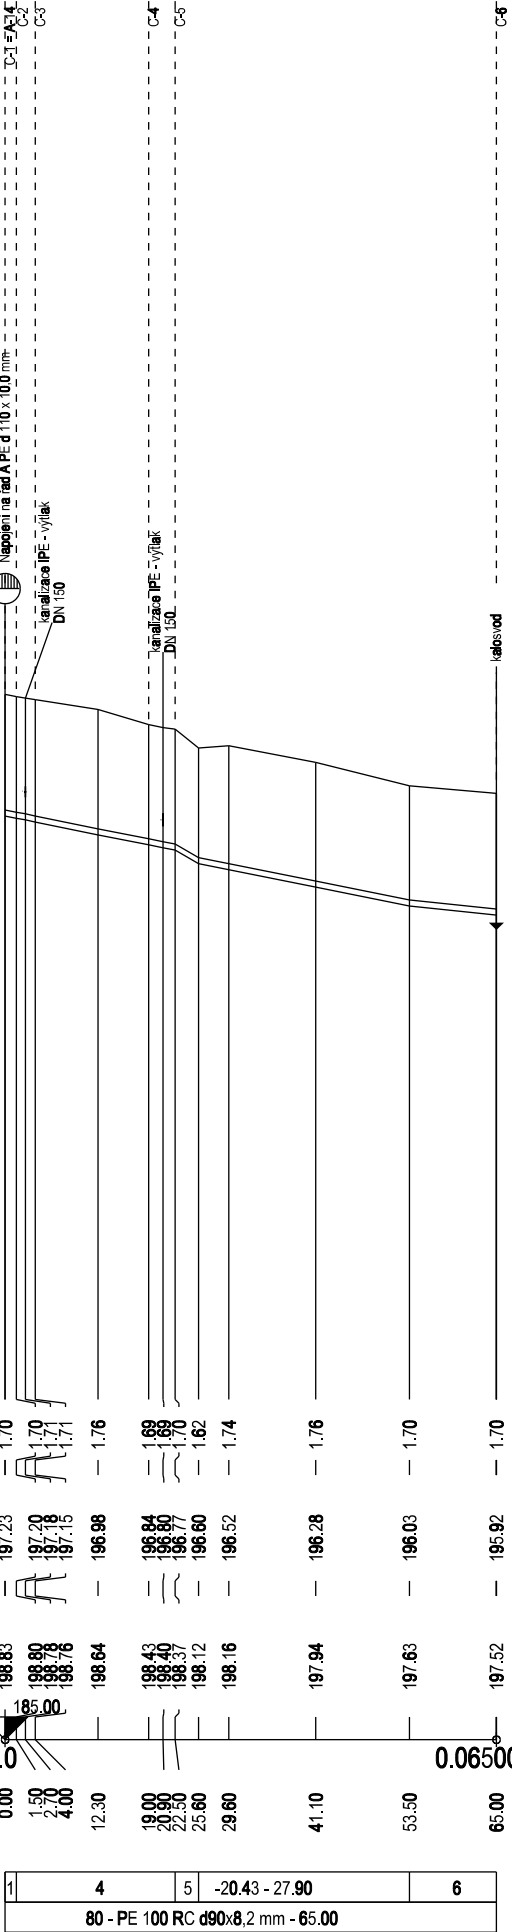

! NIVELETA BUDE UPRAVENA DLE SKUTEČNÉ
HLOUBKY STÁVAJÍCÍHO POTRUBÍ

PŘI NEZNÁMÉM VÝŠKOVÉM ULOŽENÍ INŽENÝRSKÉ SÍTĚ PŘEDPOKLÁDÁME ULOŽENÍ DLE ČSN 73 6005
STAVEBNÍK (ZHOTOVITEL) SI JEJICH PŘESNOU POLOHU NECHÁ PŘED ZAHÁJENÍM STAVBY VYTYČIT !!

Revize	Popis revize	Datum revize
<div>AQUA PROCON Projektová a inženýrská společnost Palackého tř. 12, 612 00 Brno tel.: +420 541 426 011 E-mail: info@aquaprocon.cz www.aquaprocon.cz</div>		
Vedoucí projektu	Ing. Petr Baránek	
Vedoucí dílčího projektu		
Zodpovědný projektant	Ing. Petr Baránek	
Vypracoval	Ing. Simona Krupicová	
Kontroloval	Ing. Hana Hyánková	
Investor	Svazek vodovodů a kanalizací Ivančice	
Objednatel	Svazek vodovodů a kanalizací Ivančice	
Formát	4A4	Měřítko 1:1000/100
Stupeň	ZD	Datum 01/2024
Zakázkové číslo	1584421-18	
VODOVOD MORAVSKÉ BRÁNICE - OPTIMALIZACE SYSTÉMU		
D - Dokumentace objektů a technických a technologických zařízení		
D.1 - Dokumentace stavebního nebo inženýrského objektu		
D.1.1 - VODOVOD – SO 01, SO 04, SO 05, SO 06		
D.1.1.3 - PODROBNÉ PODÉLNÉ PROFILY		
Priloha	PODÉLNÝ PROFIL - ROZVODNÝ ŘAD B, ROZVODNÝ ŘAD C	Číslo přílohy D.1.1.3.8
Souprava		Revize 0