


DETAIL KŘÍŽENÍ KABELU



ÚPRAVA PO DOKONČENÍ - NENÍ DODRŽENA ČSN 736005

PŘED PROVÁDĚNÍM VÝKOPOVÝCH PRACÍ NUTNO KABEL VYTÝČIT !
RUČNÍ VÝKOP MIN. 1m NA OBĚ STRANY OD KABELU !


PŘI VÝSTAVBĚ

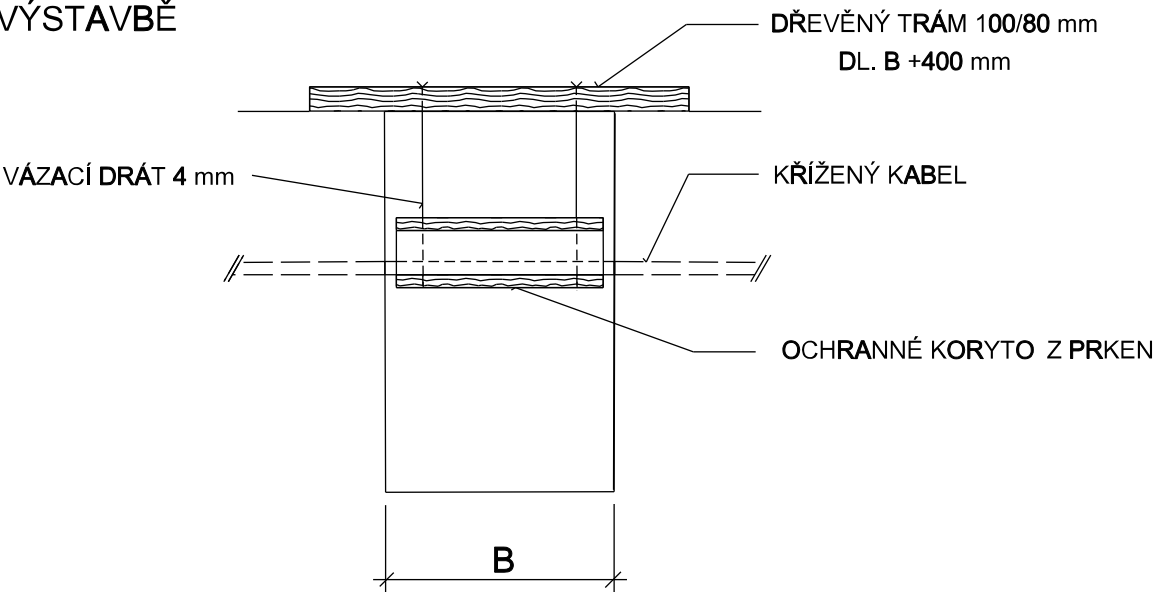

ÚPRAVA PO DOKONČENÍ - DODRŽENA ČSN 736005

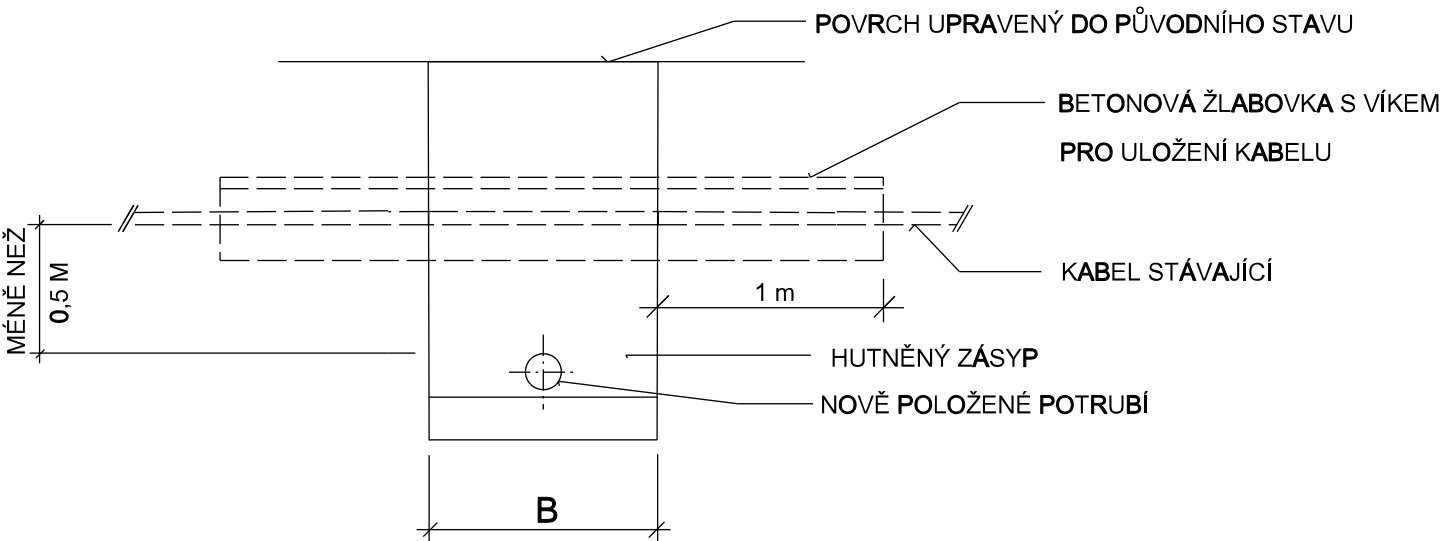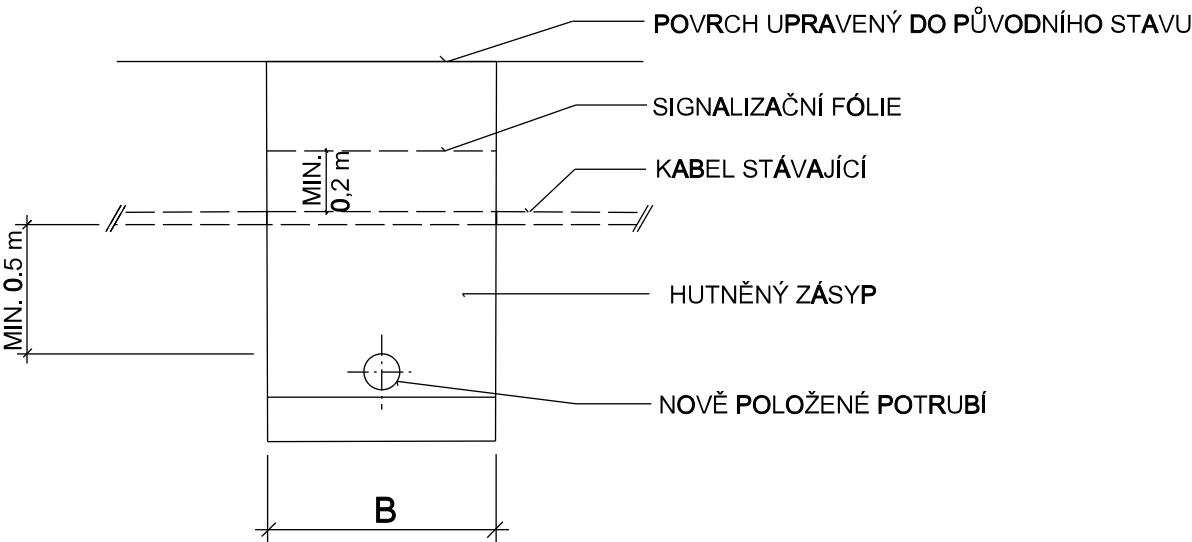

Revize	Popis revize	Datum revize
--------	--------------	--------------

		AQUA PROCON s.r.o. Projektová a inženýrská společnost Palackého tř. 12, 612 00 Brno tel.: +420 541 426 011 E-mail: info@aquaprocon.cz www.aquaprocon.cz
Vedoucí projektu	Ing. Petr Baránek	
Vedoucí dílčího projektu		
Zodpovědný projektant	Ing. Petr Baránek	
Vypracoval	Ing. Simona Krupicová	
Kontroloval	Ing. Hana Hyánková	

Investor	Svazek vodovodů a kanalizací Ivančice	
Objednatel	Svazek vodovodů a kanalizací Ivančice	

Formát	2A4	Měřítko	Stupeň	ZD	Datum	01/2024	Zakázkové číslo	1584421-18
--------	-----	---------	--------	----	-------	---------	-----------------	------------

Projekt		VODOVOD MORAVSKÉ BRÁNICE - OPTIMALIZACE SYSTÉMU		
		D - Dokumentace objektů a technických a technologických zařízení		
		D.1 - Dokumentace stavebního nebo inženýrského objektu		
		D.1.1 - VODOVOD – SO 01, SO 04, SO 05, SO 06		
		D.1.1.4 - VZOROVÉ VÝKRESY		
Příloha		VZOROVÝ VÝKRES KŘÍŽENÍ KABELU		Souprava
		Číslo přílohy		Revize
		D.1.1.5.6		0