



PODCHOD POD KOMUNIKACÍ č. 2 (III/15257)
- PROVEDENO BEZVÝKOPOVĚ


PODÉLNÝ ŘEZ 1:100 / 1:100

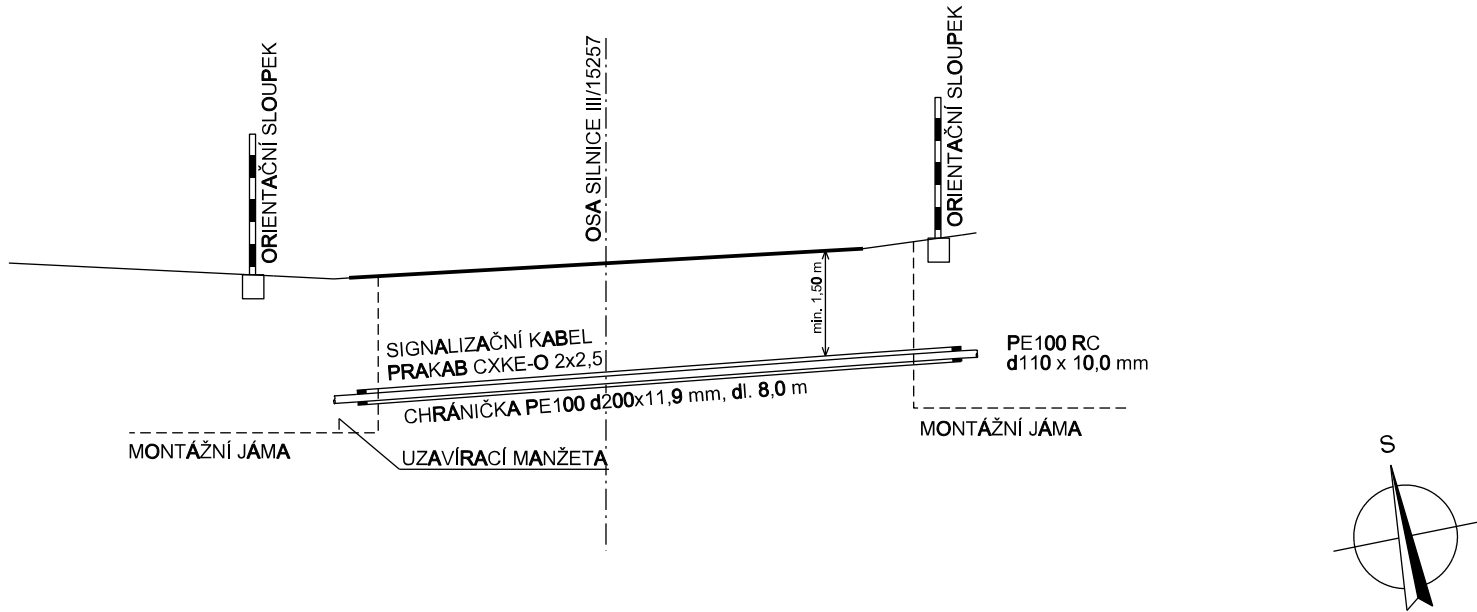

SITUACE 1:500

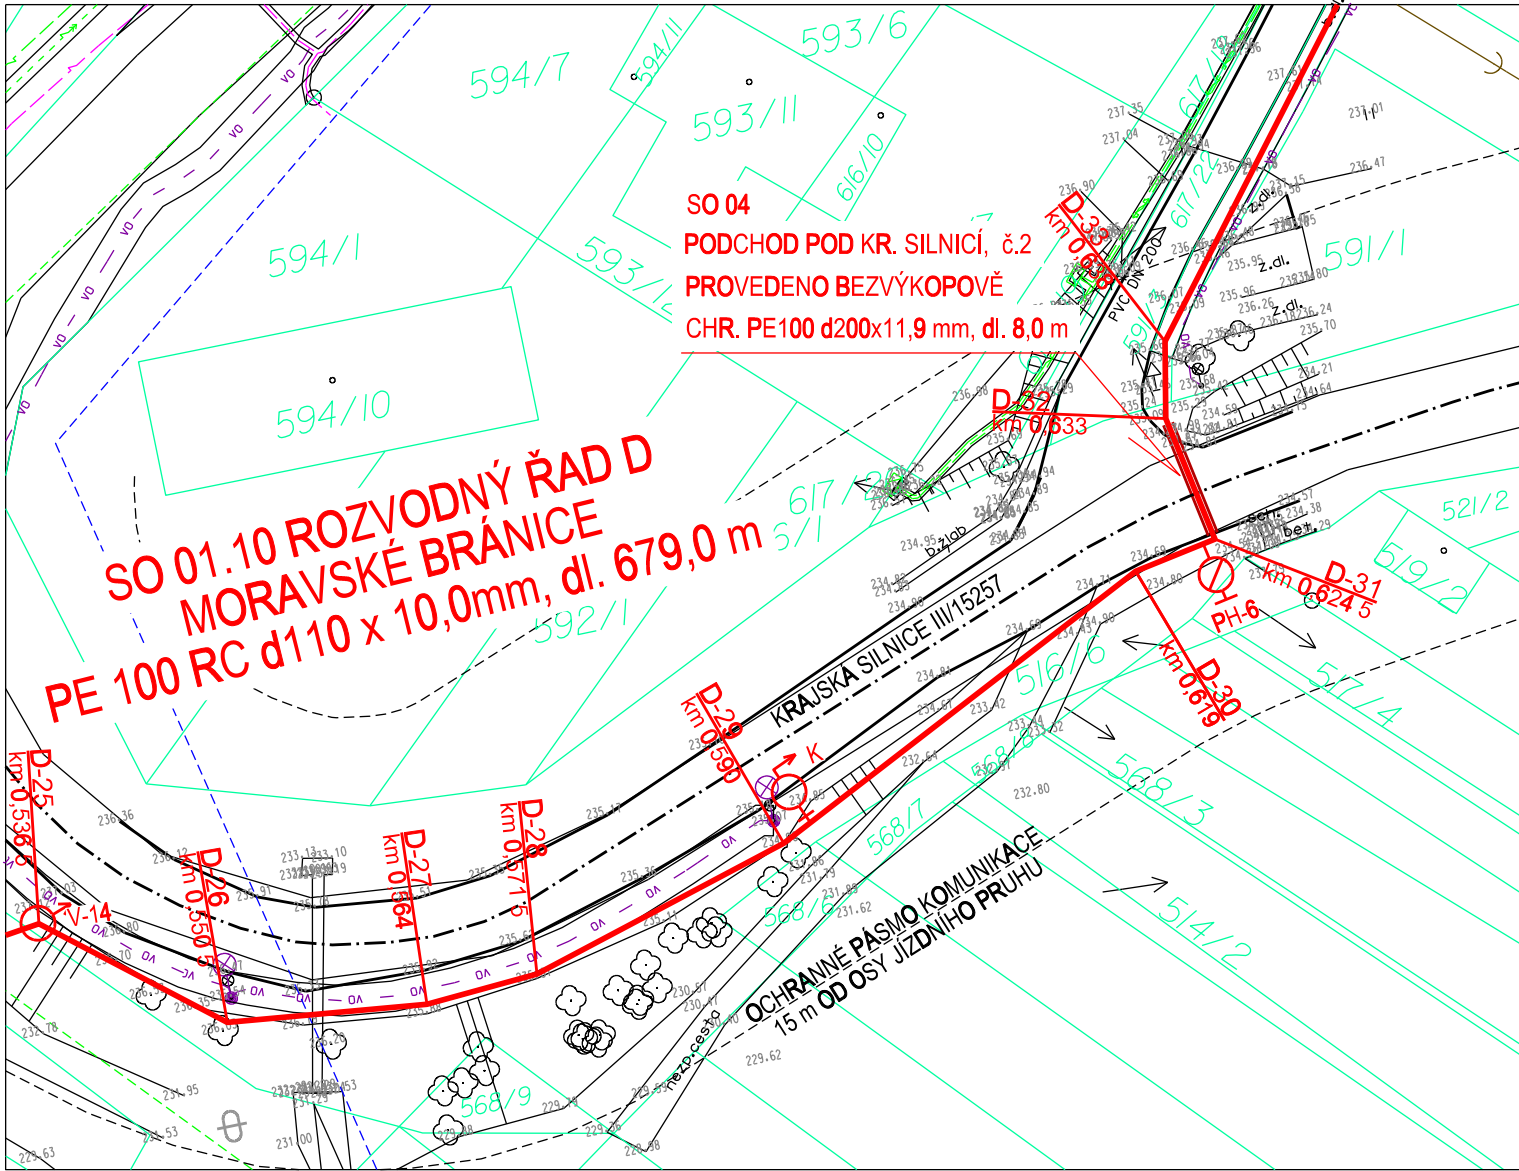


ŘEZ PE CHRÁNIČKOU:

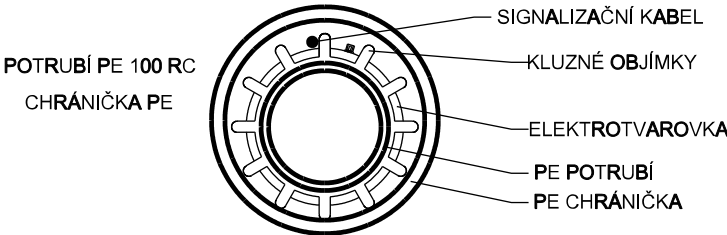


POTRUBÍ ULOŽENO NA DISTANČNÍCH OBJÍMKÁCH
OBJÍMKY BUDOU NA KONCÍCH CHRÁNIČKY ZDOJENY

KONCE CHRÁNIČEK BUDOU
ZASLEPENY TĚSNÍCÍMI MANŽETAMI

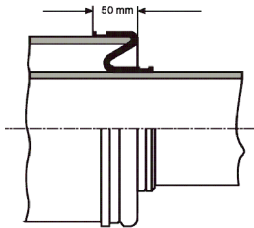

Revize	Popis revize	Datum revize
--------	--------------	--------------

		AQUA PROCON s.r.o. Projektová a inženýrská společnost Palackého tř. 12, 612 00 Brno tel.: +420 541 426 011 E-mail: info@aquaprocon.cz www.aquaprocon.cz
Vedoucí projektu	Ing. Petr Baránek	
Vedoucí dílčího projektu		
Zodpovědný projektant	Ing. Petr Baránek	
Vypracoval	Ing. Simona Krupicová	
Kontroloval	Ing. Hana Hyánková	

Investor	Svazek vodovodů a kanalizací Ivančice	
Objednatel	Svazek vodovodů a kanalizací Ivančice	

Formát	2A4	Měřítko	Stupeň	ZD	Datum	01/2024	Zakázkové číslo	1584421-18
--------	-----	---------	--------	----	-------	---------	-----------------	------------

Projekt		VODOVOD MORAVSKÉ BRÁNICE - OPTIMALIZACE SYSTÉMU					
		D - Dokumentace objektů a technických a technologických zařízení					
		D.1 - Dokumentace stavebního nebo inženýrského objektu					
		D.1.1 - VODOVOD – SO 01, SO 04, SO 05, SO 06					
		D.1.1.5 - PODCHODY POD KRAJSKOU KOMUNIKACÍ					
					Souprava		
Příloha		PODCHOD POD KOMUNIKACÍ Č. 2			Číslo přílohy		Revize
					D.1.1.6.2		0