





POHLED OD JIHU
1 : 50

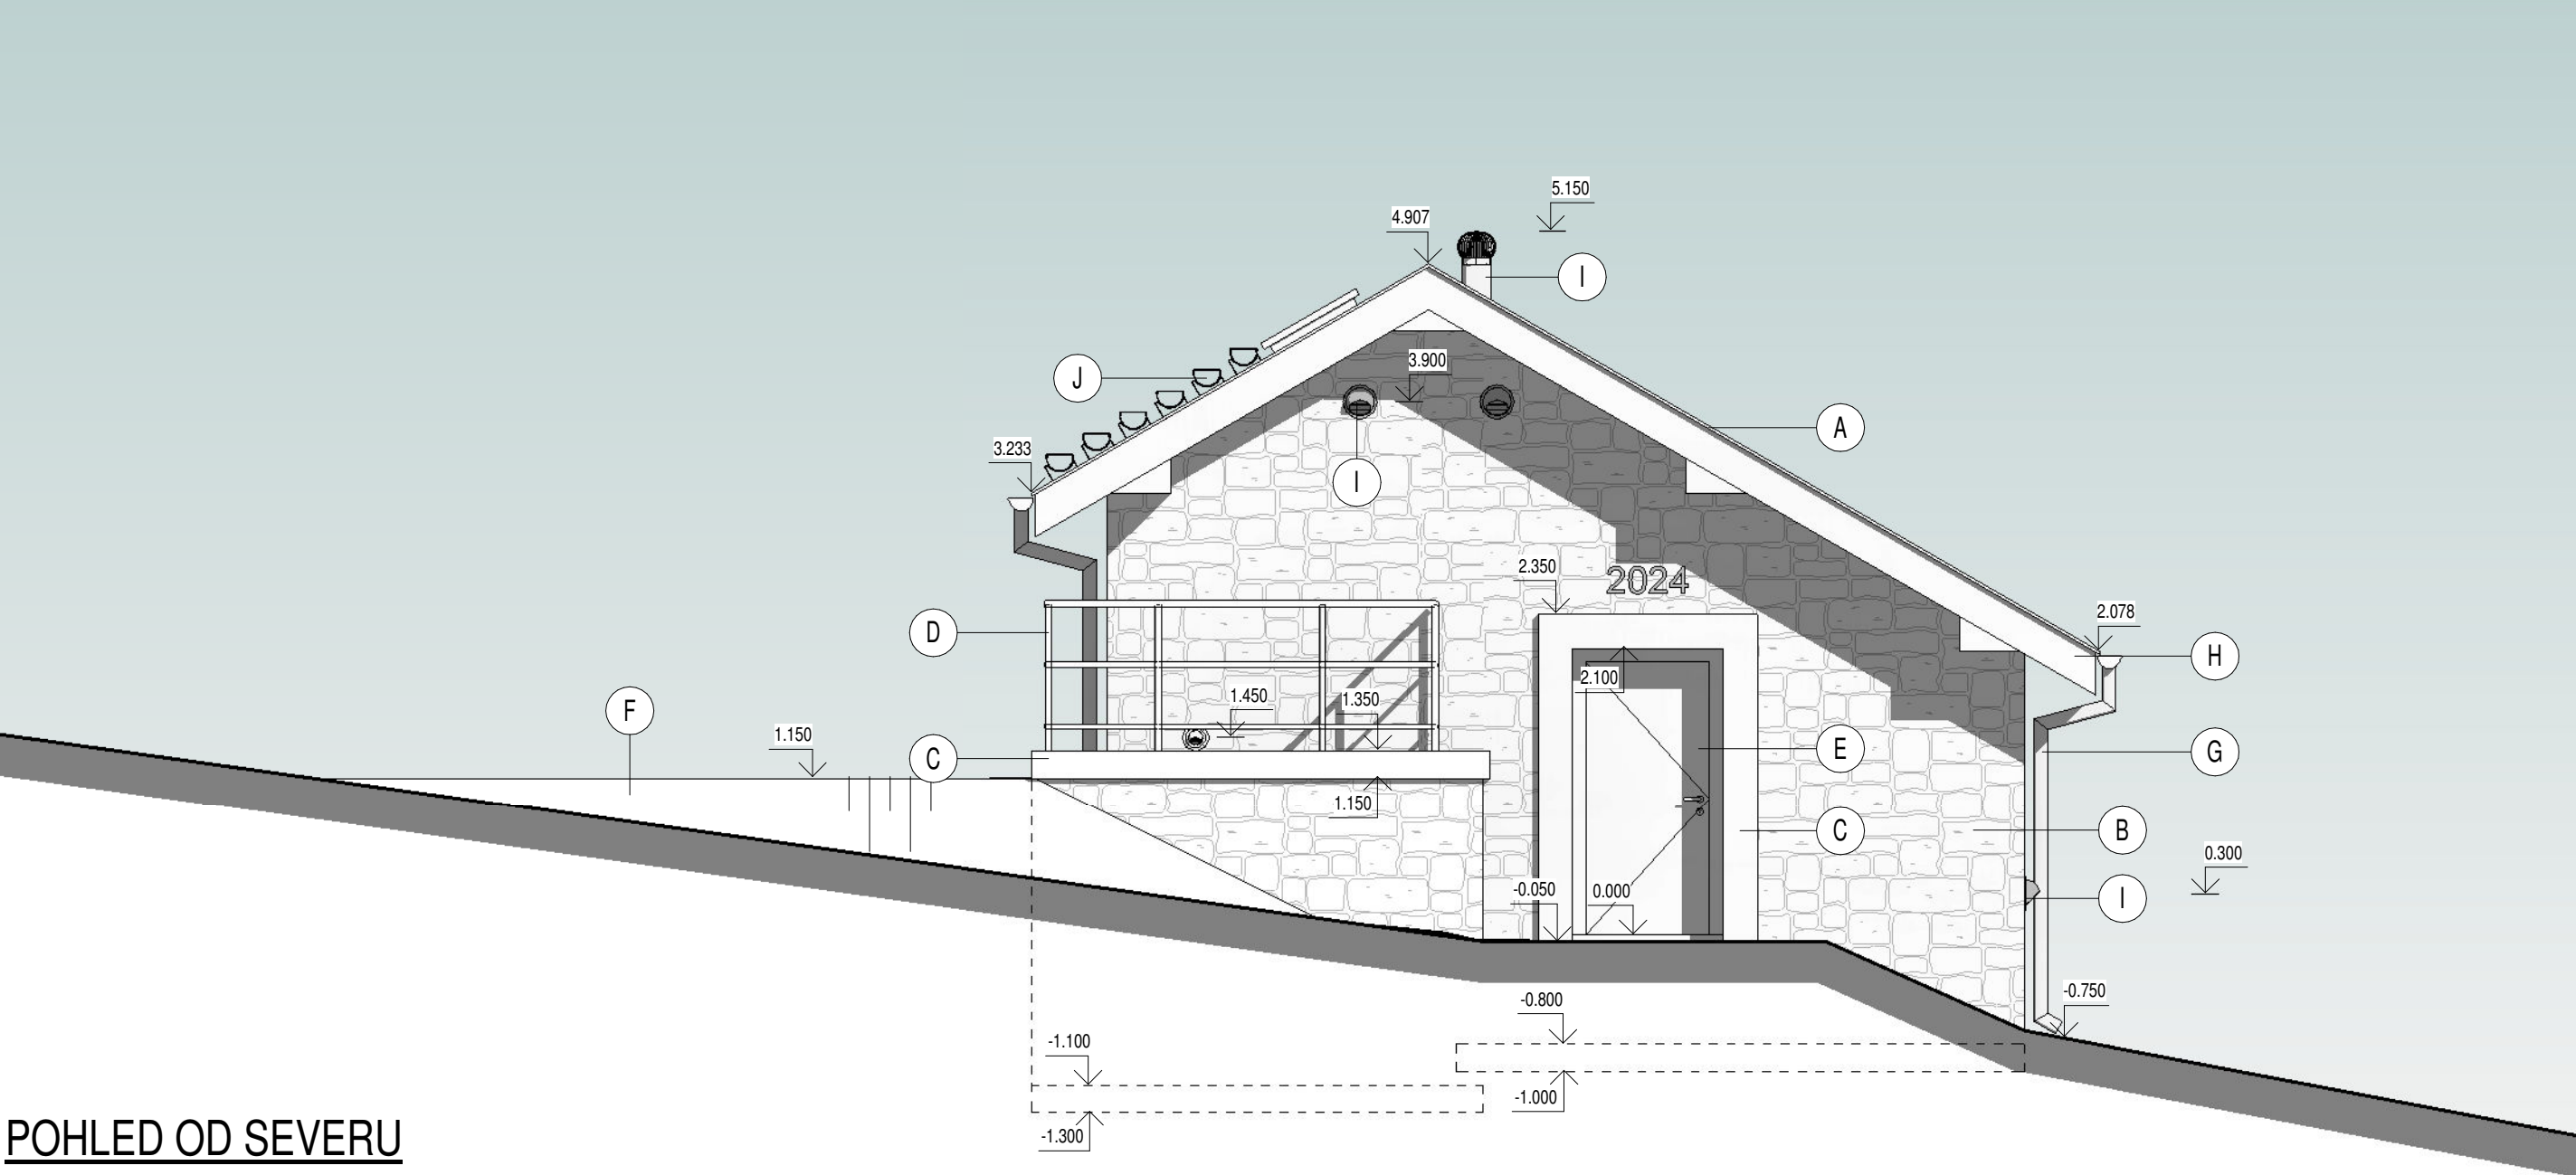

POHLED OD SEVERU
1 : 50

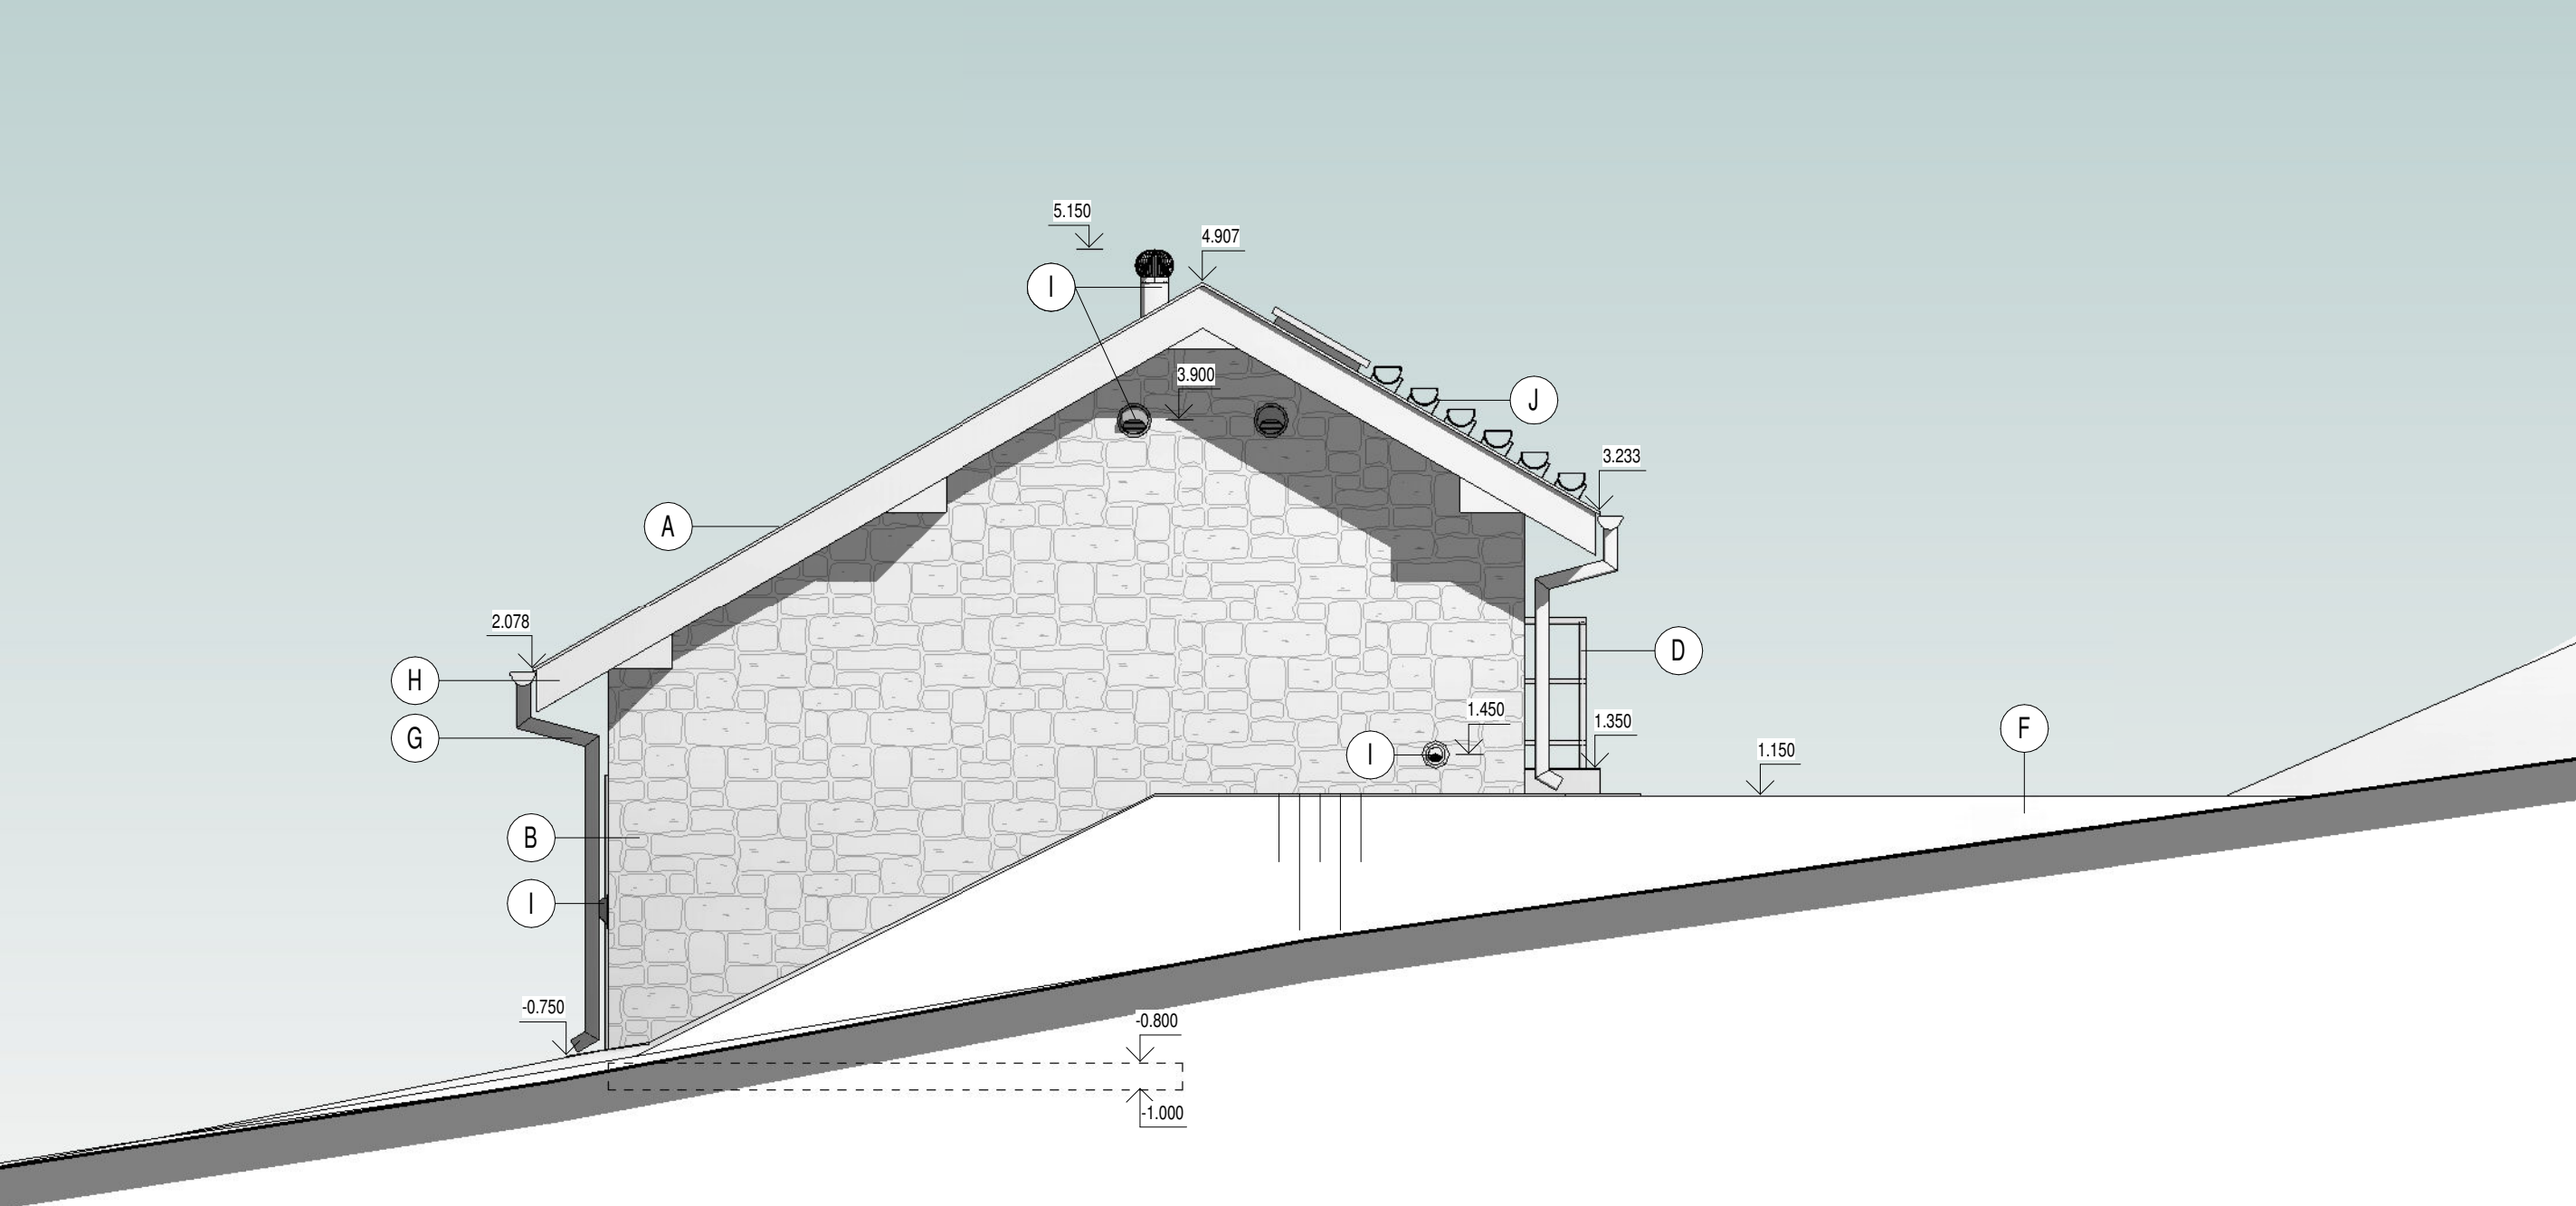

POHLED OD VÝCHODU
1 : 50

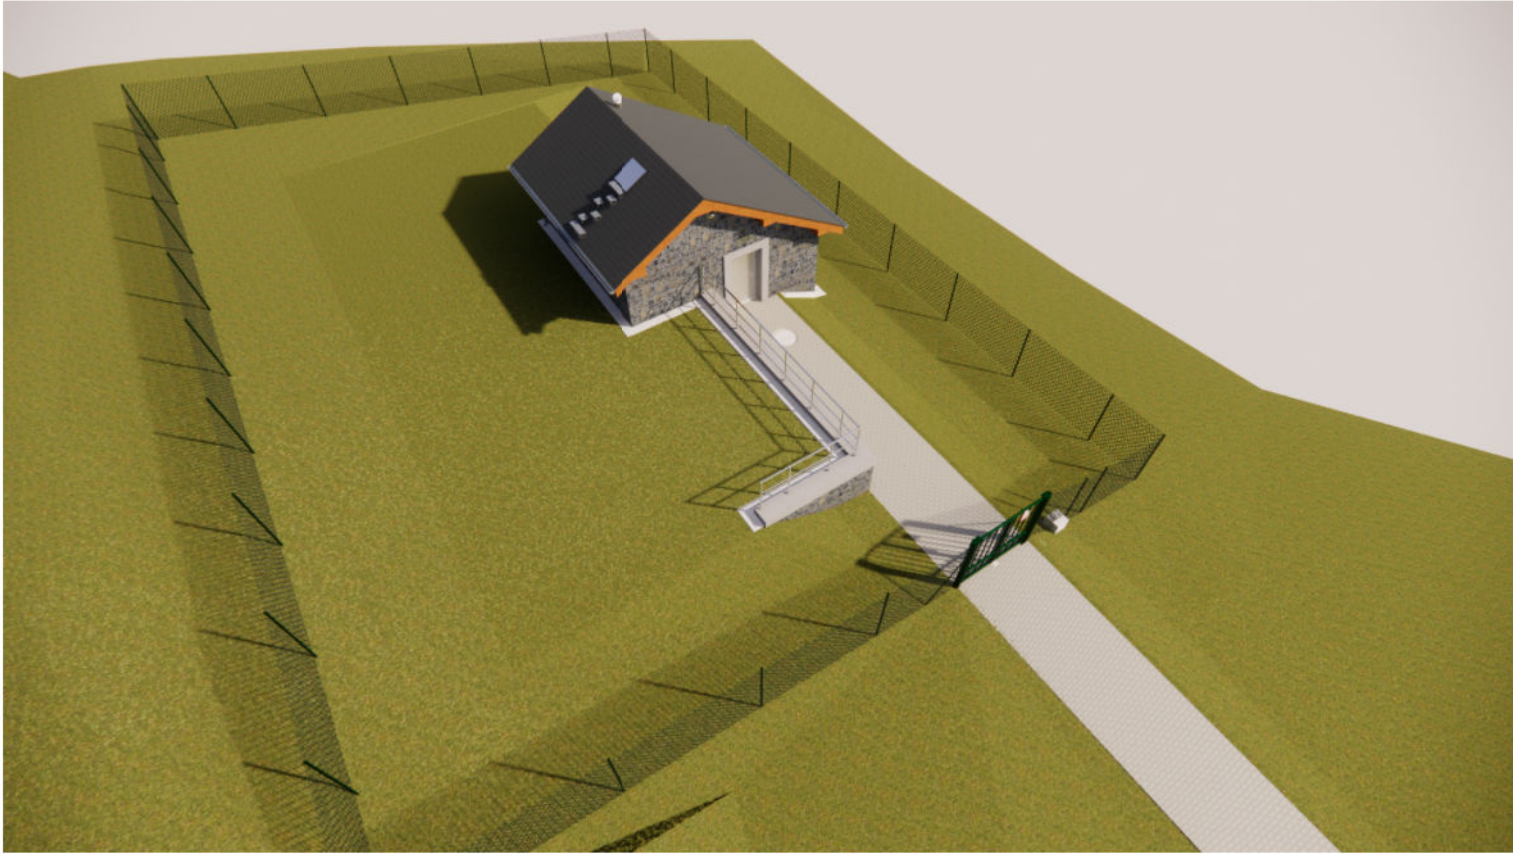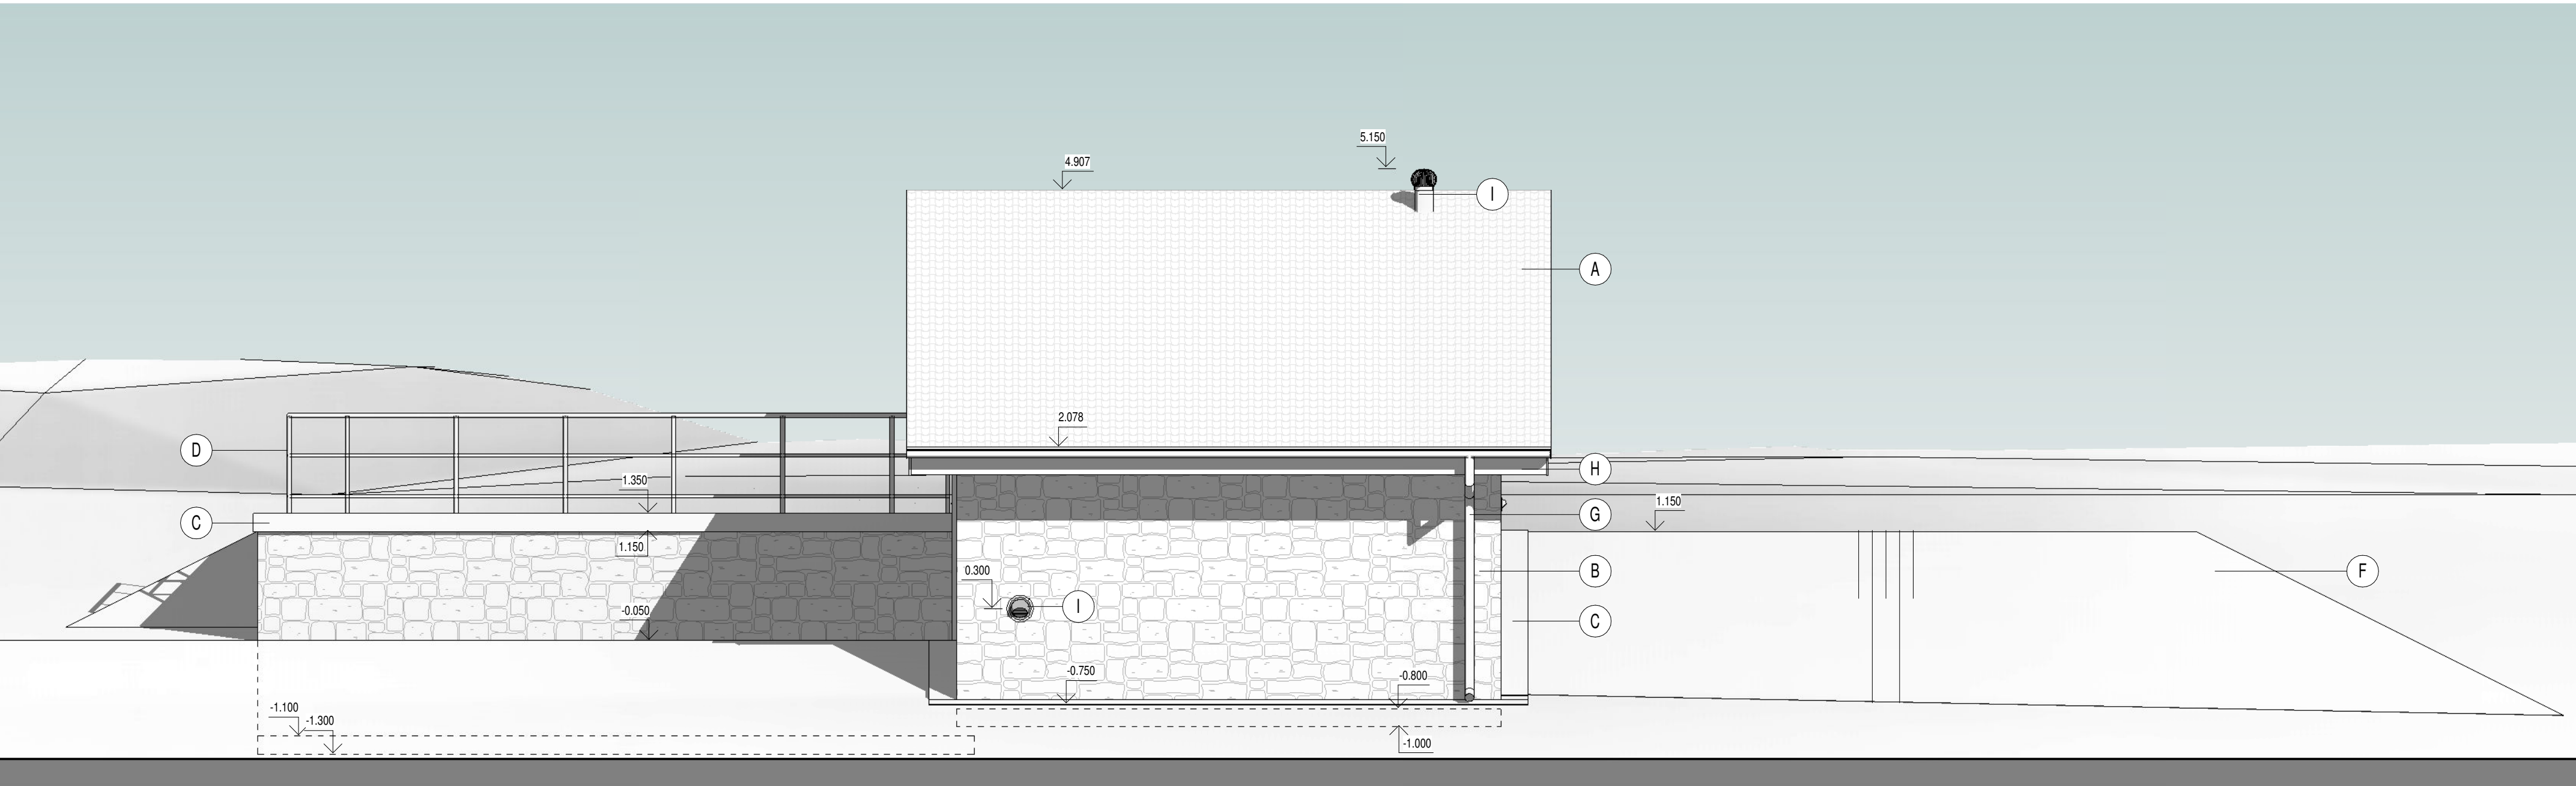

LEGENDA POVRCHŮ

OZNAČENÍ	POPIS
(A)	STŘEŠNÍ KRYTINA - ANTRACITOVÉ BARVY
(B)	KAMENNÝ OBKLAD/PŘÍZDÍVKA NA CEMENTOVOU MALTU
(C)	POHLEDOVÝ BETON
(D)	ZAMEČNICKÉ VÝROBKY - NEREZOVÁ OCEĽ
(E)	VSTUPNÍ DVEŘE - NEREZOVÁ OCEĽ
(F)	ZATRAVNĚNO
(G)	KLEMPÍŘSKÉ VÝROBKY - LAKOVANÝ POZINKOVANÝ PLECH
(H)	OBKLAD RÍMSY Z DŘEVĚNÝCH PALUBEK, NÁTĚROVÝ SYSTÉM - SILNOVRSTVÁ LAZURA BARVA HNĚDÁ - DUB
(I)	VZDUCHOTECHNIKA - NEREZOVÁ OCEĽ NEBO HLINÍK
(J)	STŘEŠNÍ POKLOP VČETNĚ NÁŠLAPŮ

KONEČNÁ PODOBA BAREVNÉHO ŘEŠENÍ VŠECH FASÁDNÍCH PRVKŮ BUDE ODSOUHLASENA A PŘÍPADNĚ UPRAVENA DLE PŘÁNÍ INVESTORA NA ZÁKLADĚ PŘEDLOŽENÝCH VZORKŮ KONKRÉTNÍCH POVRCHOVÝCH ÚPRAV



0,000 = 256,450 m n. m.
AKUMULAČNÍ OBJEM VODOJEMU: 2 x 300 m³
MAX. HLADINA: 256,500 m n. m.
VÝŠKOPISNÝ SYSTÉM: BpV
POLOHOPISNÝ SYSTÉM: S-JTŠK
Revize Popis revize Datum revize

AQUA PROCON s.r.o. Projektová a inženýrská společnost Palackého tř. 12, 612 00 Brno tel.: +420 541 426 011, fax: +420 541 426 012 E-mail: info@aquaprocon.cz www.aquaprocon.cz	AQUA PROCON s.r.o. Ing. Petr Baránek Ing. Jaroslav Jarolím Ing. Zuzana Trněná Ing. Jaroslav Jarolím
--	--

Investor	Svazek vodovodů a kanalizací Ivančice
Objednatel	Svazek vodovodů a kanalizací Ivančice

Formát	8 x A4	Měřítko	1:50	Stupeň	ZD	Datum	01/2024	Zakázkové číslo	1584421-18
--------	--------	---------	------	--------	----	-------	---------	-----------------	------------

Projekt	VODOVOD MORAVSKÉ BRÁNICE - OPTIMALIZACE SYSTÉMU			
D - Dokumentace objektů a technických a technologických zařízení D.1 - Dokumentace stavebního nebo inženýrského objektu D.1.2 - SO 02 VDJ MORAVSKÉ BRÁNICE + ATS				
Priloha	POHLEDY	Číslo přílohy	D.1.2.8	Souprava Revize