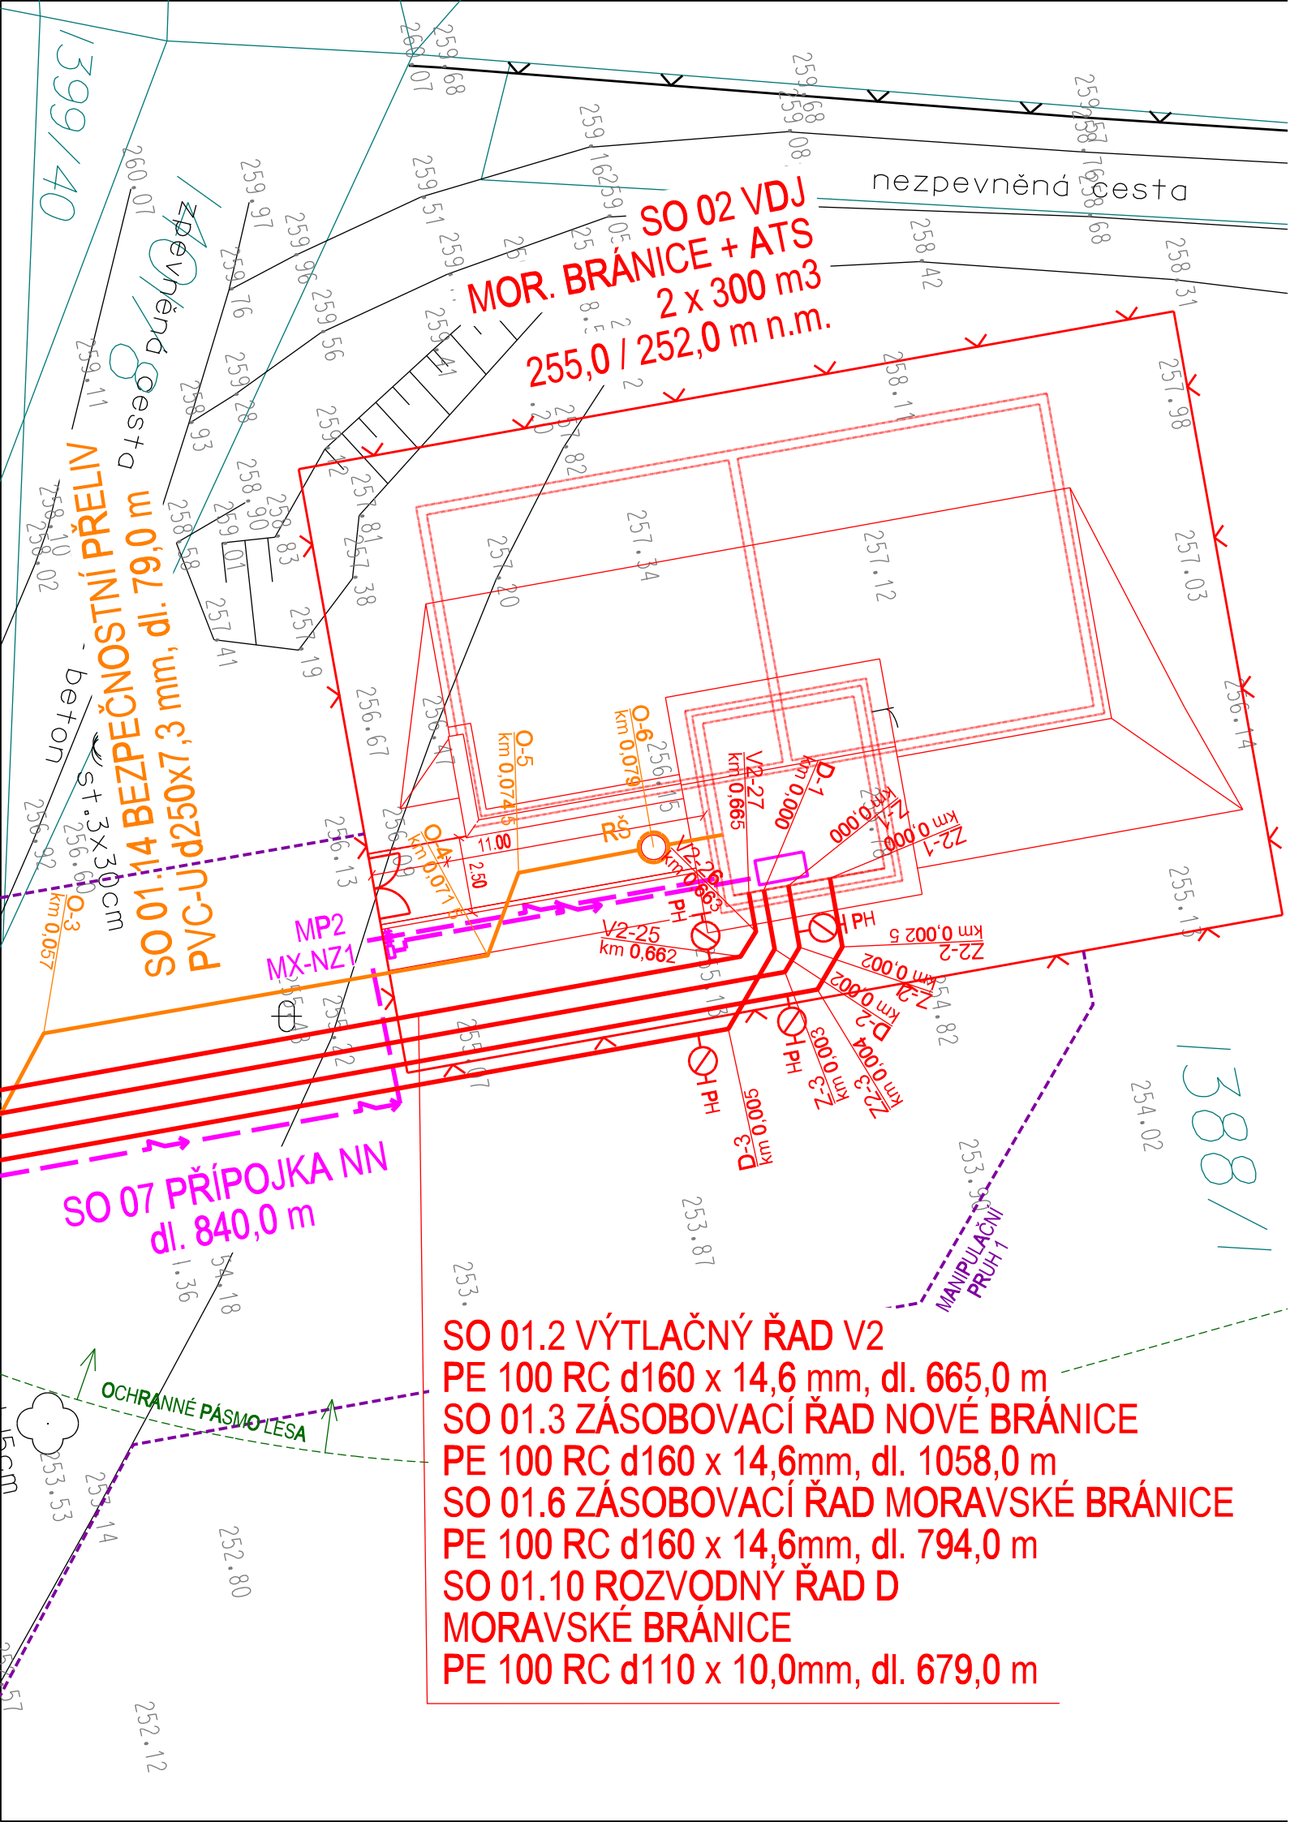

LEGENDA NAVRŽENÝCH INŽENÝRSKÝCH SÍTÍ:

- NAVRŽENÝ VODOVOD
- NAVRŽENÝ VODOVOD VE STÁVAJÍCÍ TRASE
- BEZPEČNOSTNÍ PŘELIV Z VDJ
- PŘÍPOJKA NN

LEGENDA:

- VZDUŠNÍK
- KALNÍK
- PODZEMNÍ HYDRANT
- HRANICE PARCEL KN

KLAD LISTŮ:

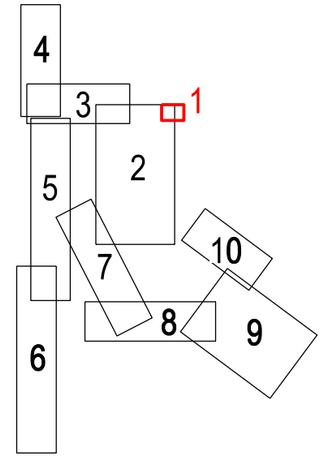

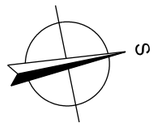

Revize	Popis revize	Datum revize
-	-	-

AQUA PROCON s.r.o.
Projektová a inženýrská společnost
Palackého tř. 12, 612 00 Brno
tel.: +420 541 426 011
E-mail: info@aquaprocon.cz
www.aquaprocon.cz

Vedoucí projektu	Ing. Petr Baránek
Vedoucí dílčího projektu	
Zodpovědný projektant	Ing. Petr Baránek
Vypracoval	Ing. Simona Krupicová
Kontroloval	Ing. Hana Hyánková

Investor	Svazek vodovodů a kanalizací Ivančice
Objednatel	Svazek vodovodů a kanalizací Ivančice

Formát	Měřítko	Stupeň	Datum	Zakázkové číslo
2A4	1:200	ZD	01/2024	15844121-18

Projekt

VODOVOD MORAVSKÉ BRÁNICE - OPTIMALIZACE SYSTÉMU

C - Situační výkresy

C.3 - Koordinační situační výkresy

Souprava

Příloha	Číslo přílohy	Revize
KOORDINAČNÍ SITUACE - 1. ČÁST	C.3.1	0