


Přehledný podélný profil vodovodu
Zásobovací řad Nové Bránice

MĚŘÍTKO 1:10000 / 1:1000

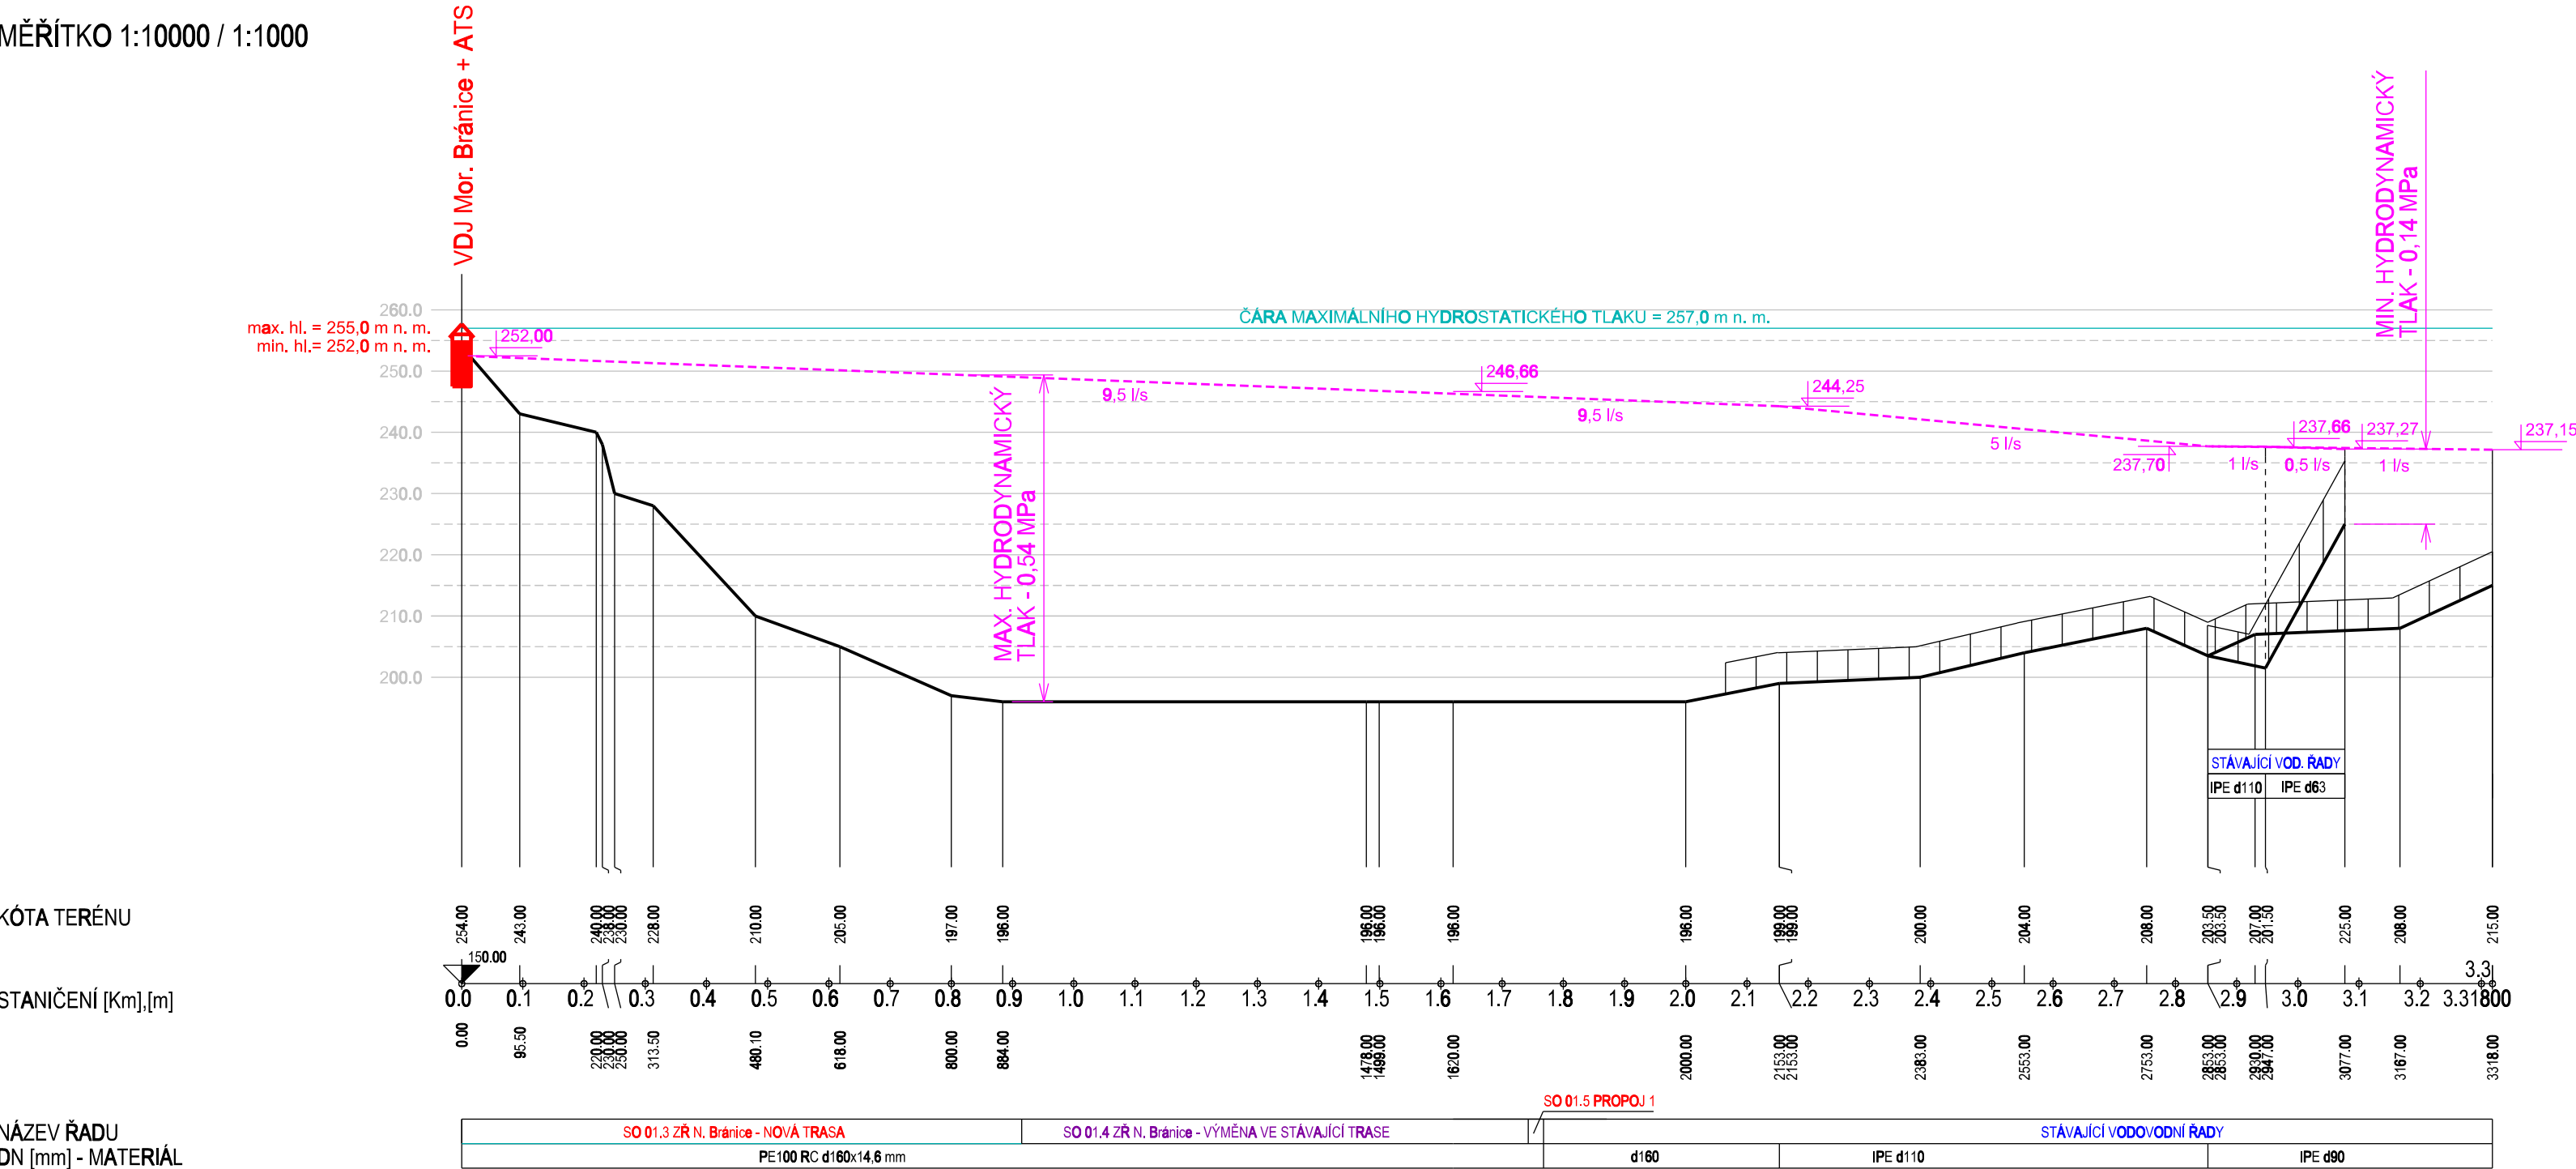

LEGENDA

- NAVŘZENÉ OBJEKTY A ŘADY
- NAVŘZENÝ VODOVODNÍ ŘAD VE STÁVAJÍCÍ TRASE
- STÁVAJÍCÍ OBJEKTY
- ČÁRA HYDRODYNAMICKÉHO TLAKU PŘI UVEDENÉM PRŮTOKU

-	-	-
Revize	Popis revize	Datum revize

<div><div>AQUA[®]PROCON</div><div>Projektová a inženýrská společnost Palackého tř. 12, 612 00 Brno tel.: +420 541 426 011 E-mail: info@aquaprocon.cz www.aquaprocon.cz</div></div>	
Vedoucí projektu	Ing. Petr Baránek
Vedoucí dílčího projektu	
Zodpovědný projektant	Ing. Petr Baránek
Vypracoval	Ing. Simona Krupicová
Kontroloval	Ing. Hana Hyánková

Investor	Svazek vodovodů a kanalizací Ivančice
Objednatel	Svazek vodovodů a kanalizací Ivančice

Formát	3A4	Měřítko 1:10 000/1 000	Stupeň	ZD	Datum	01/2024	Zakázkové číslo	1584421-18
--------	-----	------------------------	--------	----	-------	---------	-----------------	------------

Projekt	VODOVOD MORAVSKÉ BRÁNICE - OPTIMALIZACE SYSTÉMU	
	C - Situační výkresy C.4 - Speciální výkresy	
	Souprava	
Příloha	PŘEHLEDNÝ PODÉLNÝ PROFIL - ZÁSOBOVACÍ ŘAD N. BRÁNICE	Číslo přílohy C.4.3
		Revize 0