

Území


Přehledný podélný profil vodovodu
Zásobovací řad a rozvodné řady
Moravské Bránice

MĚŘÍTKO 1:5000 / 1:500

KÓTA TERÉNU

STANIČENÍ [Km],[m]


NÁZEV ŘADU
DN [mm] - MATERIÁL

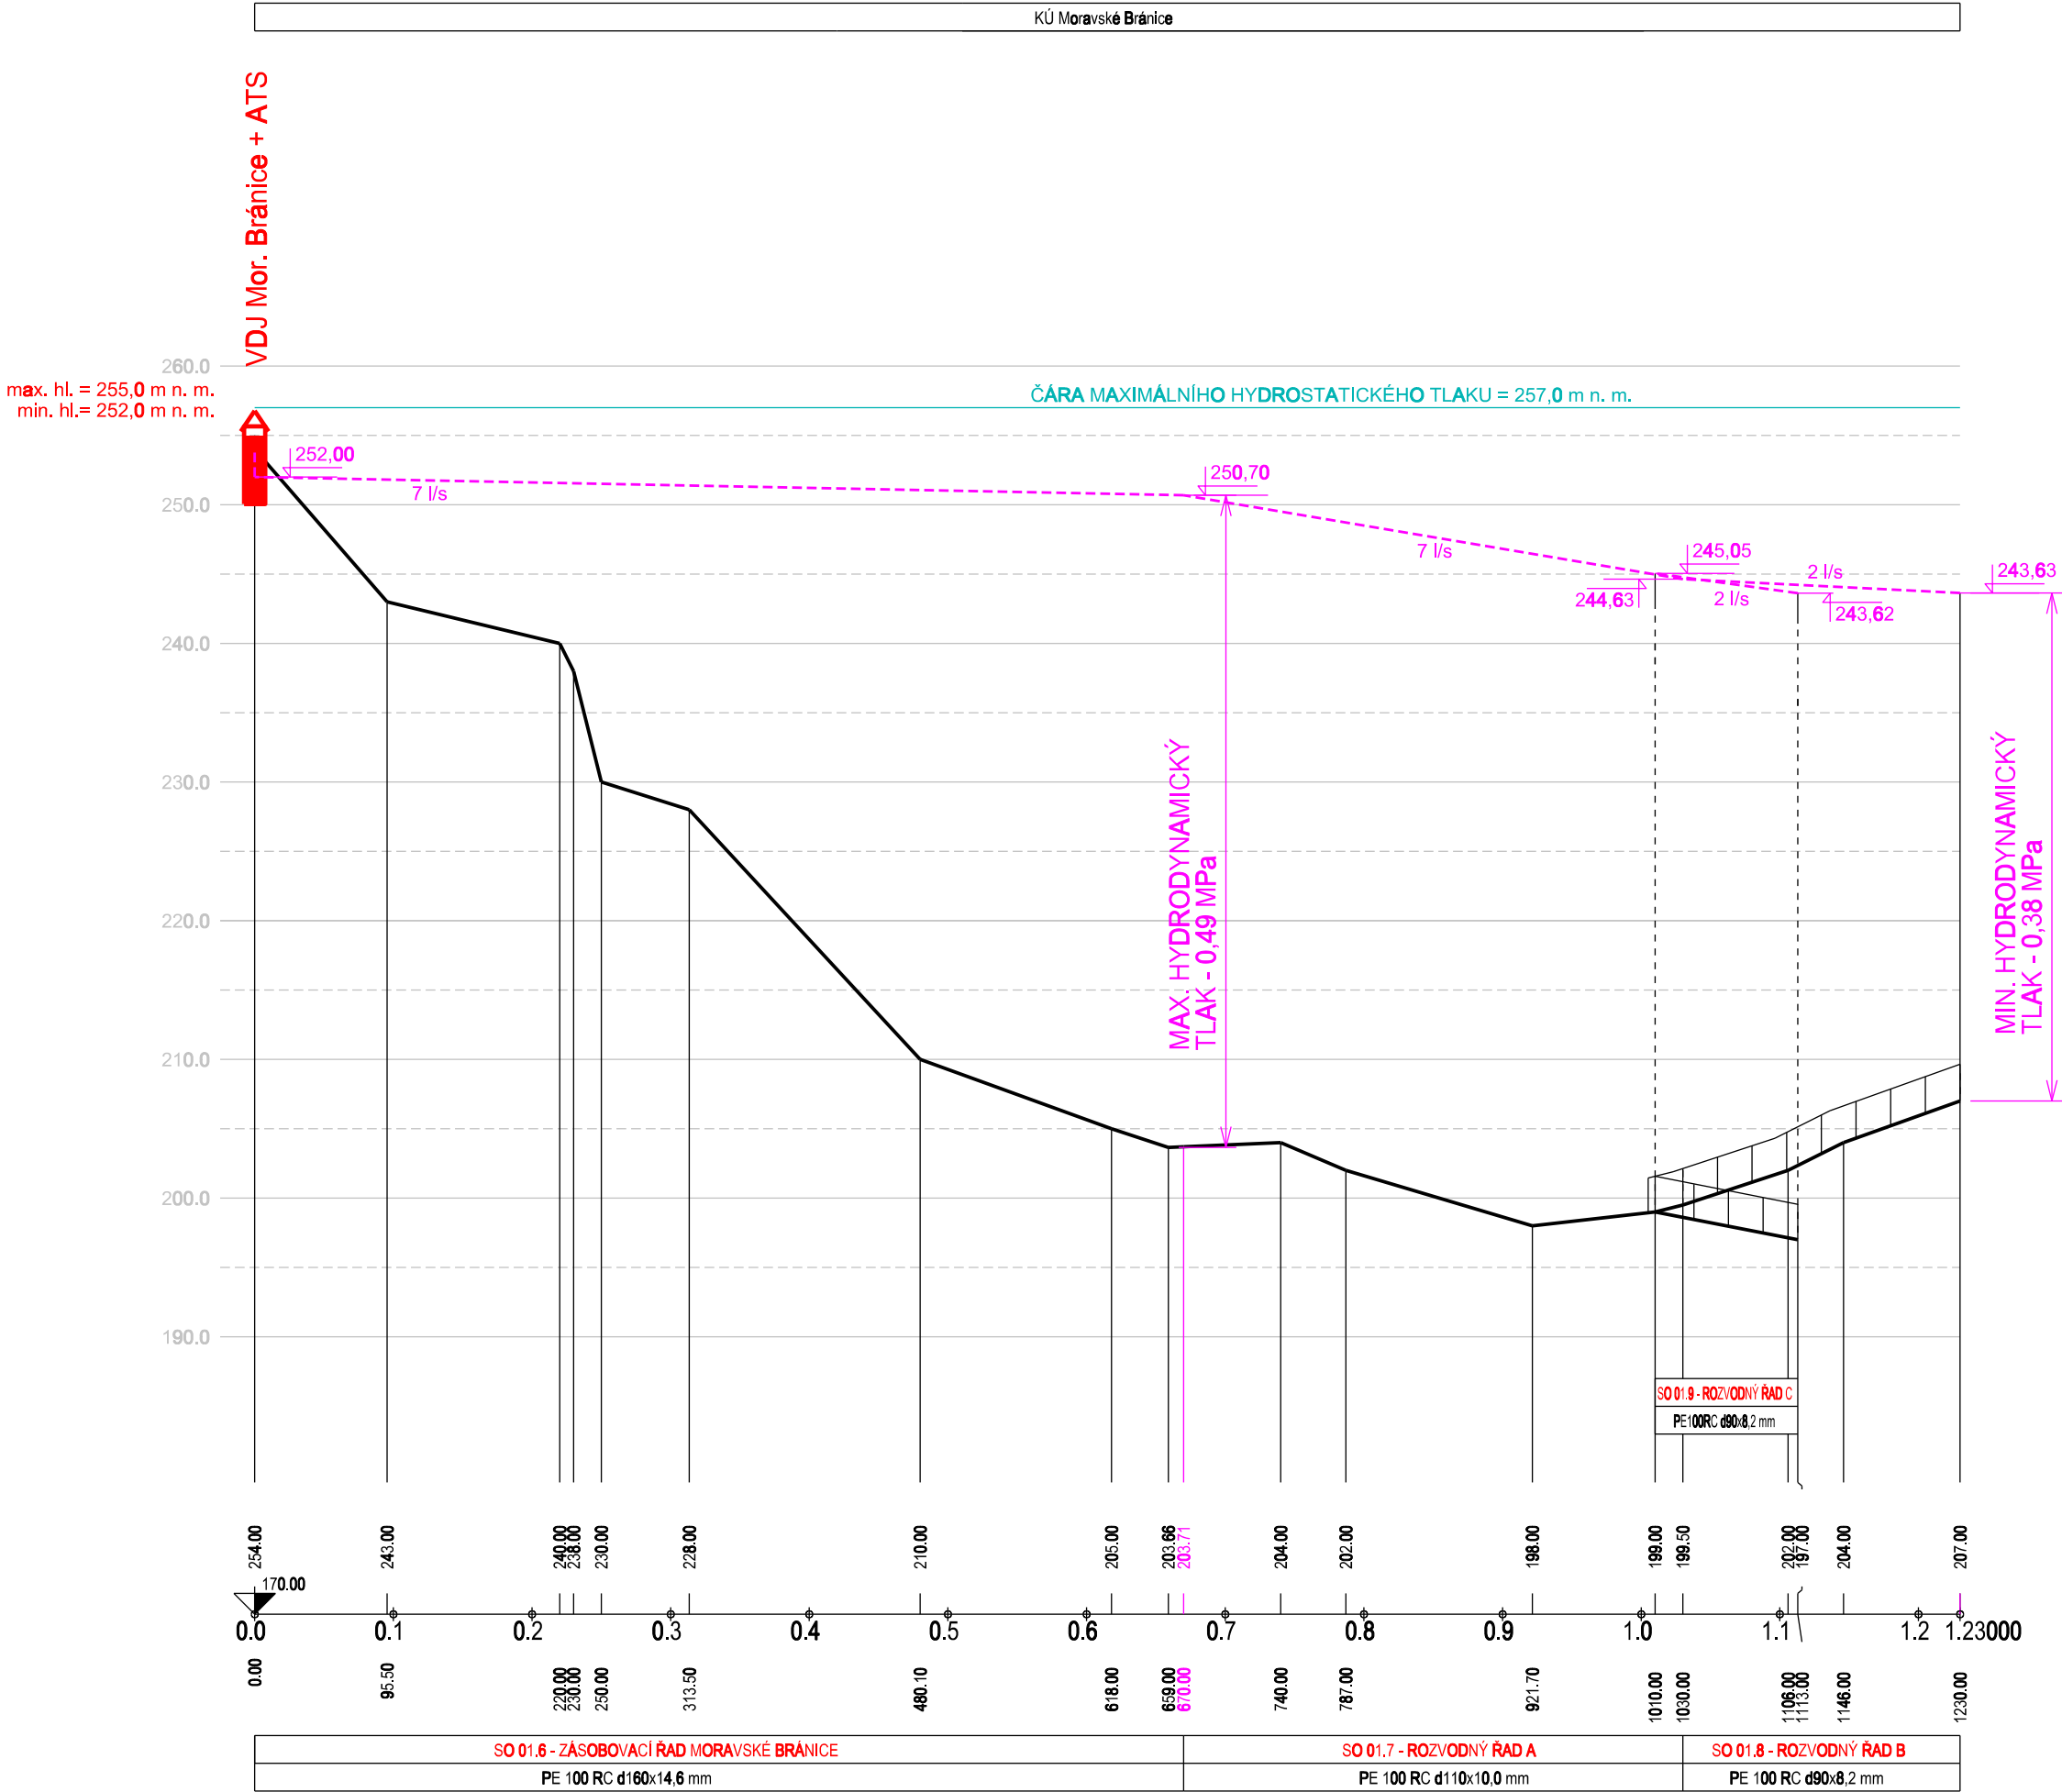

LEGENDA

- NAVRŽENÉ OBJEKTY A ŘADY
- - - ČÁRA HYDRODYNAMICKÉHO TLAKU PŘI UVEDENÉM PRŮTOKU

-		-		-	
Revize		Popis revize		Datum revize	

		AQUA PROCON s.r.o. Projektová a inženýrská společnost Palackého tř. 12, 612 00 Brno tel.: +420 541 426 011 E-mail: info@aquaprocon.cz www.aquaprocon.cz	
Vedoucí projektu		Ing. Petr Baránek	
Vedoucí dílčího projektu			
Zodpovědný projektant		Ing. Petr Baránek	
Vypracoval		Ing. Simona Krupicová	
Kontroloval		Ing. Hana Hyánková	

Investor		Svazek vodovodů a kanalizací Ivančice	
Objednatel		Svazek vodovodů a kanalizací Ivančice	

Formát	3A4	Měřítko 1:5 000/500	Stupeň	ZD	Datum	01/2024	Zakázkové číslo	1584421-18
--------	-----	---------------------	--------	----	-------	---------	-----------------	------------

Projekt		VODOVOD MORAVSKÉ BRÁNICE - OPTIMALIZACE SYSTÉMU	
		C - Situační výkresy C.4 - Speciální výkresy	
Souprava			

Příloha	PŘEHLEDNÝ PODÉLNÝ PROFIL - ZÁSOBOVACÍ A ROZVODNÉ ŘADY M. BRÁNICE	Číslo přílohy C.4.4	Revize 0
---------	--	------------------------	-------------