


VZOROVÝ PŘÍČNÝ ŘEZ 1 : 50
NAPOJENÍ NA ST. SILNICI III/15267, km 3,965

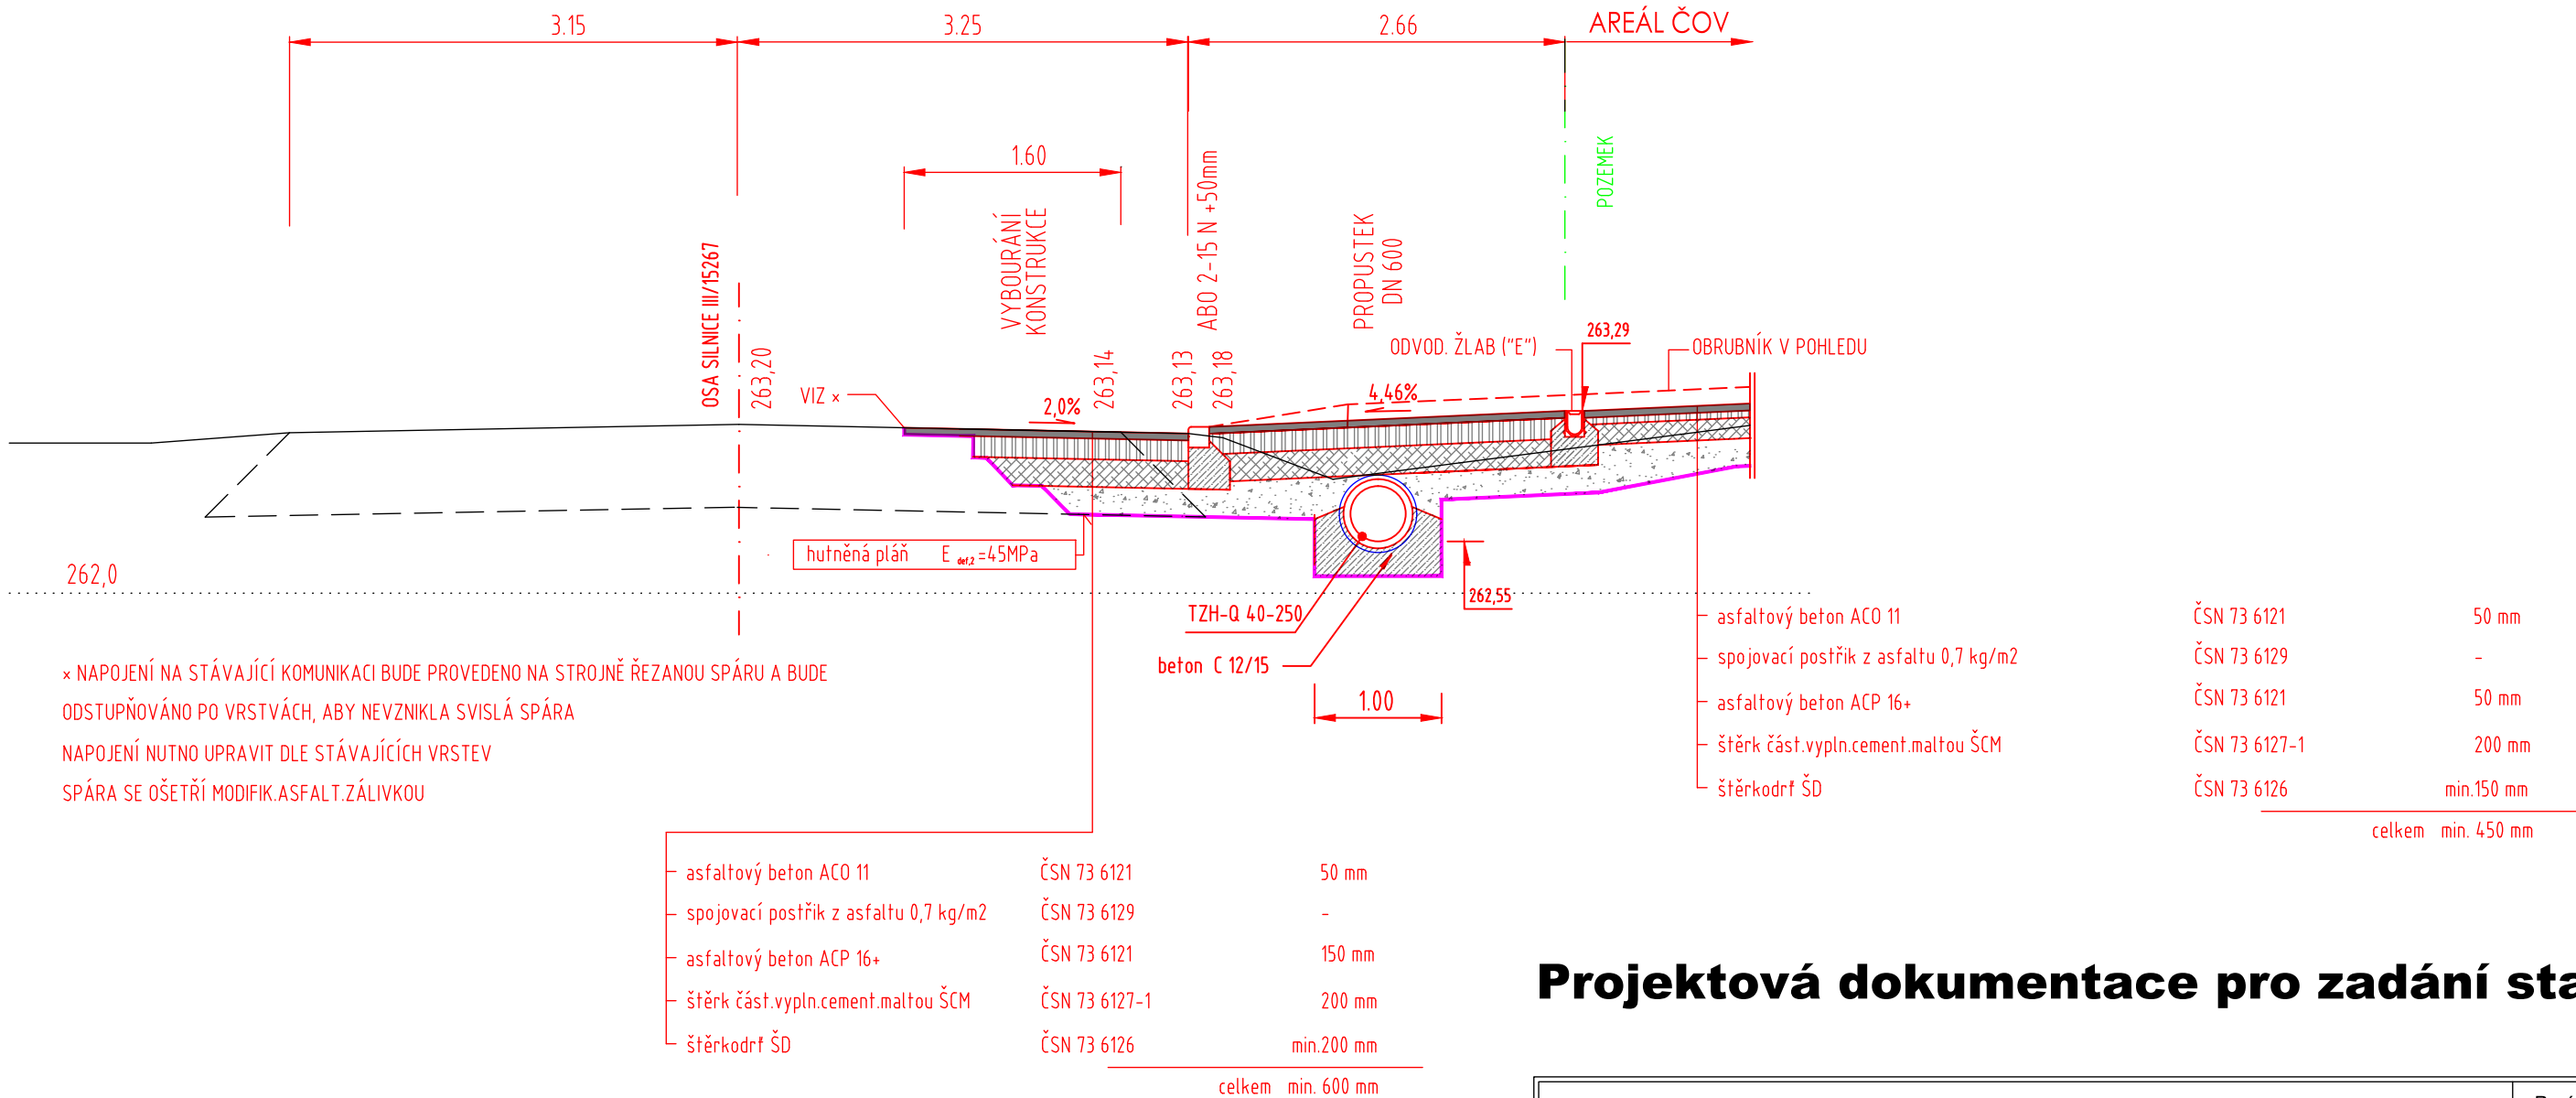

Projektová dokumentace pro zadání stavby

Datum: říjen 2024

STAVBA	ROZŠÍŘENÍ ČOV STŘELICE			Paré	
ODDÍL	D Dokumentace objektů a technických a technologických zařízení D.1 Dokumentace stavebního nebo inženýrského objektu				
SO/PS	SO 11 KOMUNIKACE V ČOV SJEZD ZE SILNICE III/15 267, KM 3,965			Měřítko	1:50
				Stupeň	ZD
PŘÍLOHA	VZOROVÝ ŘEZ NAPOJENÍ NA III/15 267			Číslo přílohy D.1.11.5	Revize