



PŮDORYS ZASTŘEŠENÍ M 1:50

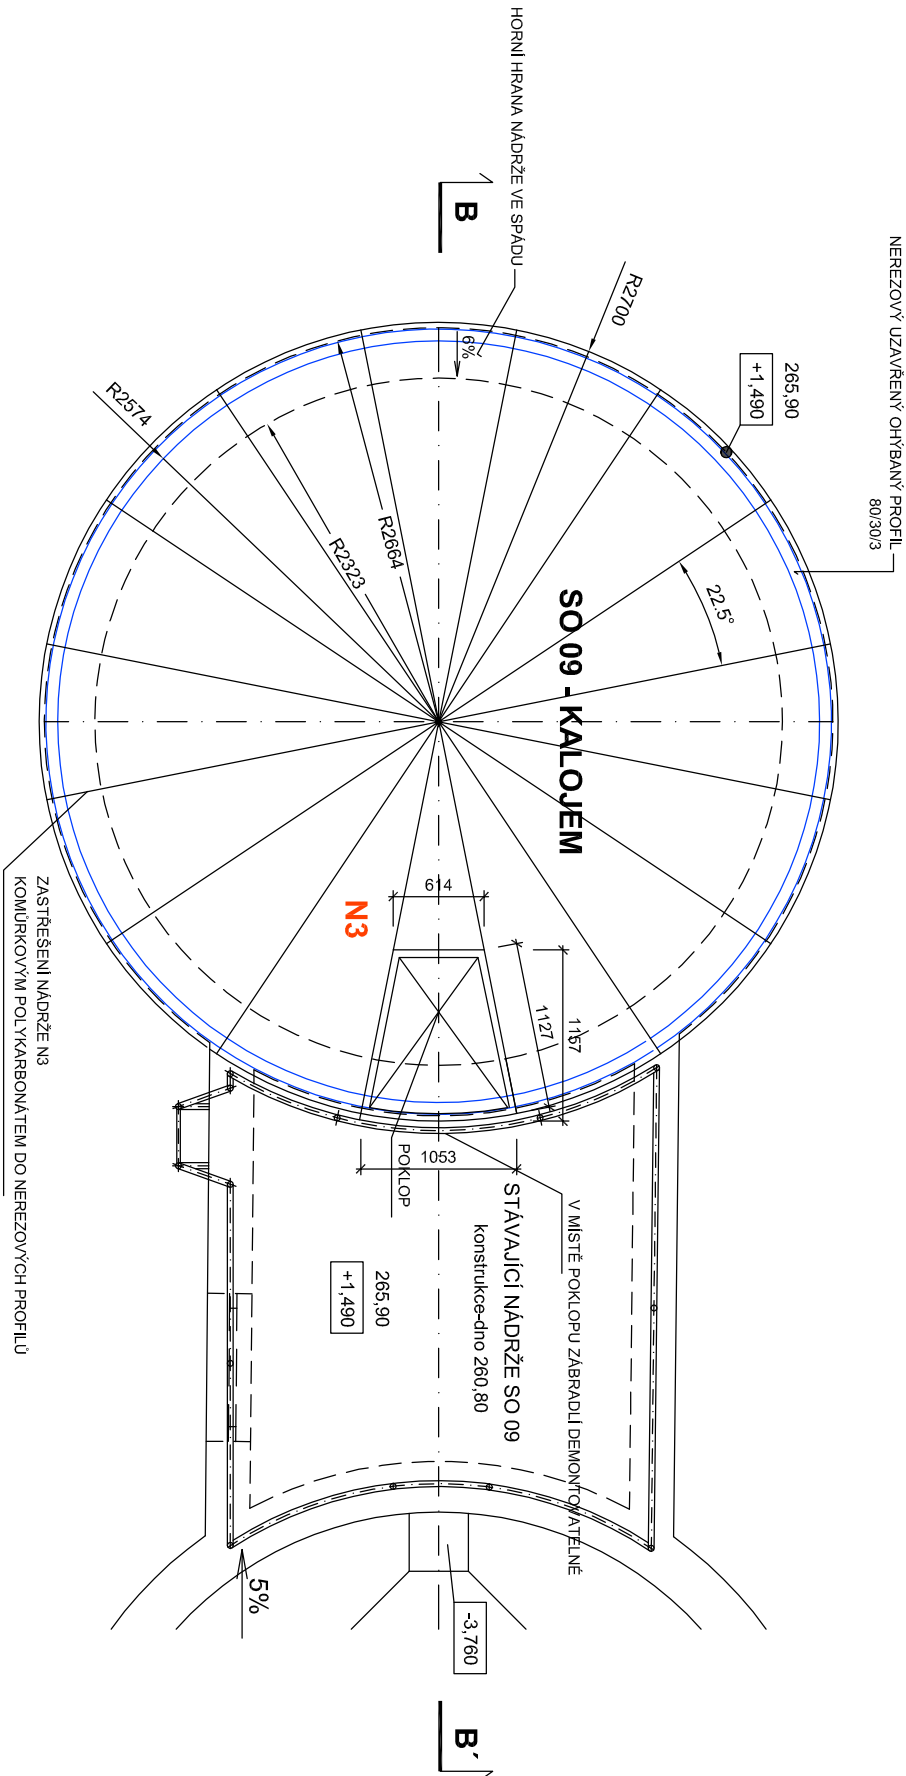

ŘEZ B-B M 1:50

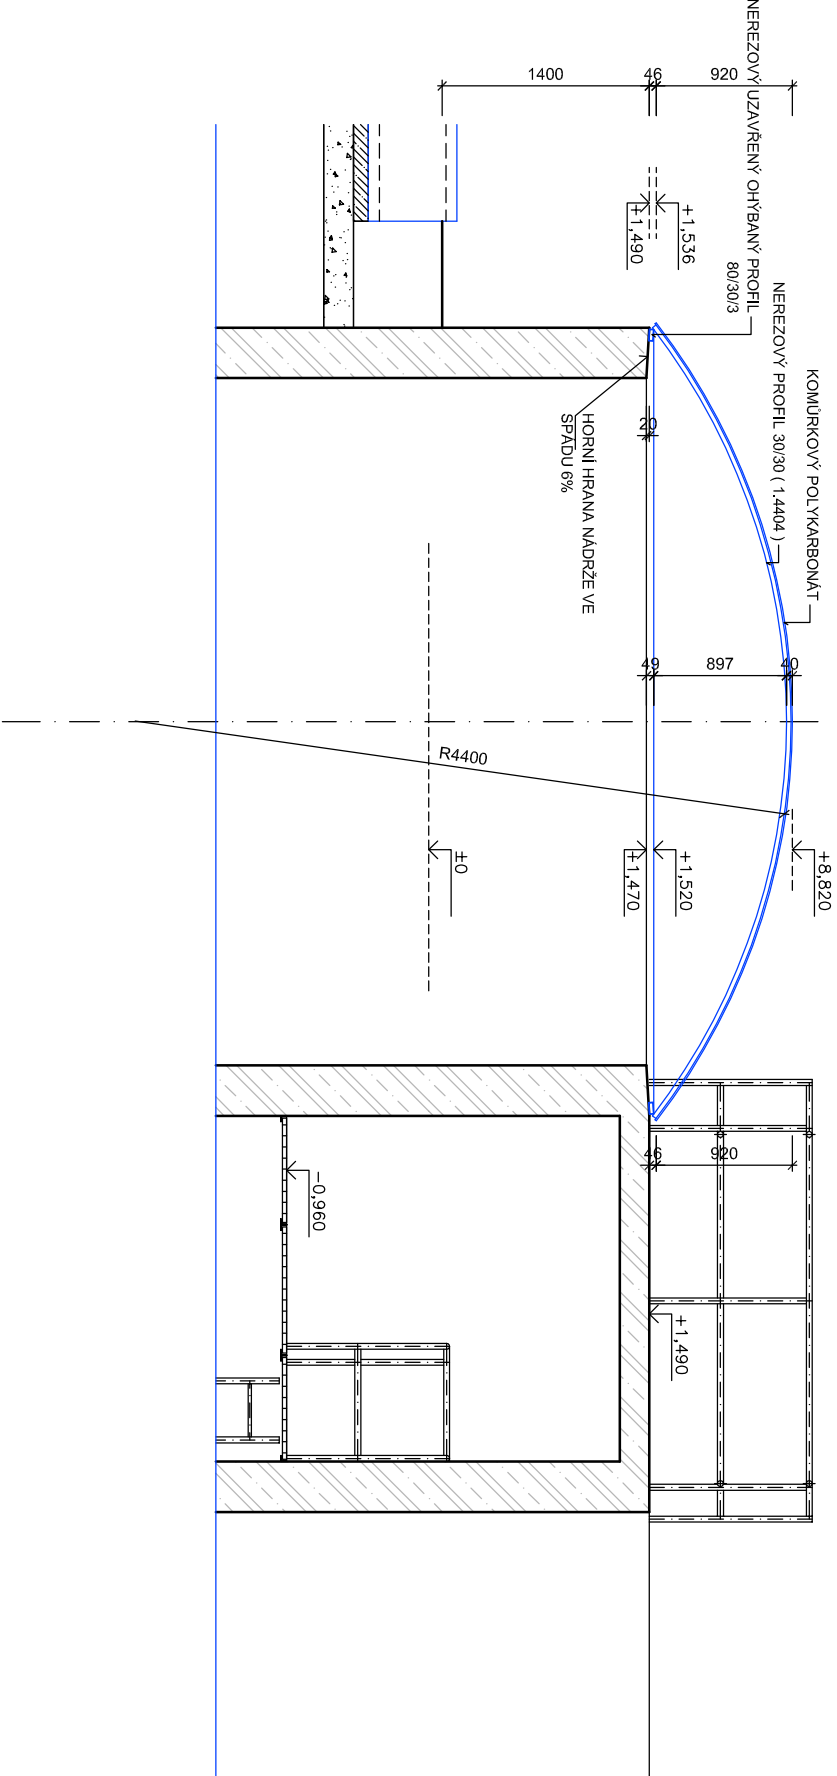

Projektová dokumentace pro zadání stavby

±0 = 264,41

Datum: leden 2025

STAVBA	Paré		
ODDÍL	ROZŠÍŘENÍ ČOV STŘELICE		
D	Dokumentace objektů a technických a technologických zařízení		
D.1	Dokumentace stavebního nebo inženýrského objektu		
SO/PS	SO 25 - KALOVÉ HOSPODÁŘSTVÍ	Měřítko	1:50
	SO 09 - KALOJEM	Stupeň	ZD
PŘÍLOHA	Číslo přílohy		
ZASTŘEŠENÍ NÁDRŽE N3	D.1.25.1.9		
	Revze		