


# ŘEZ C-C'

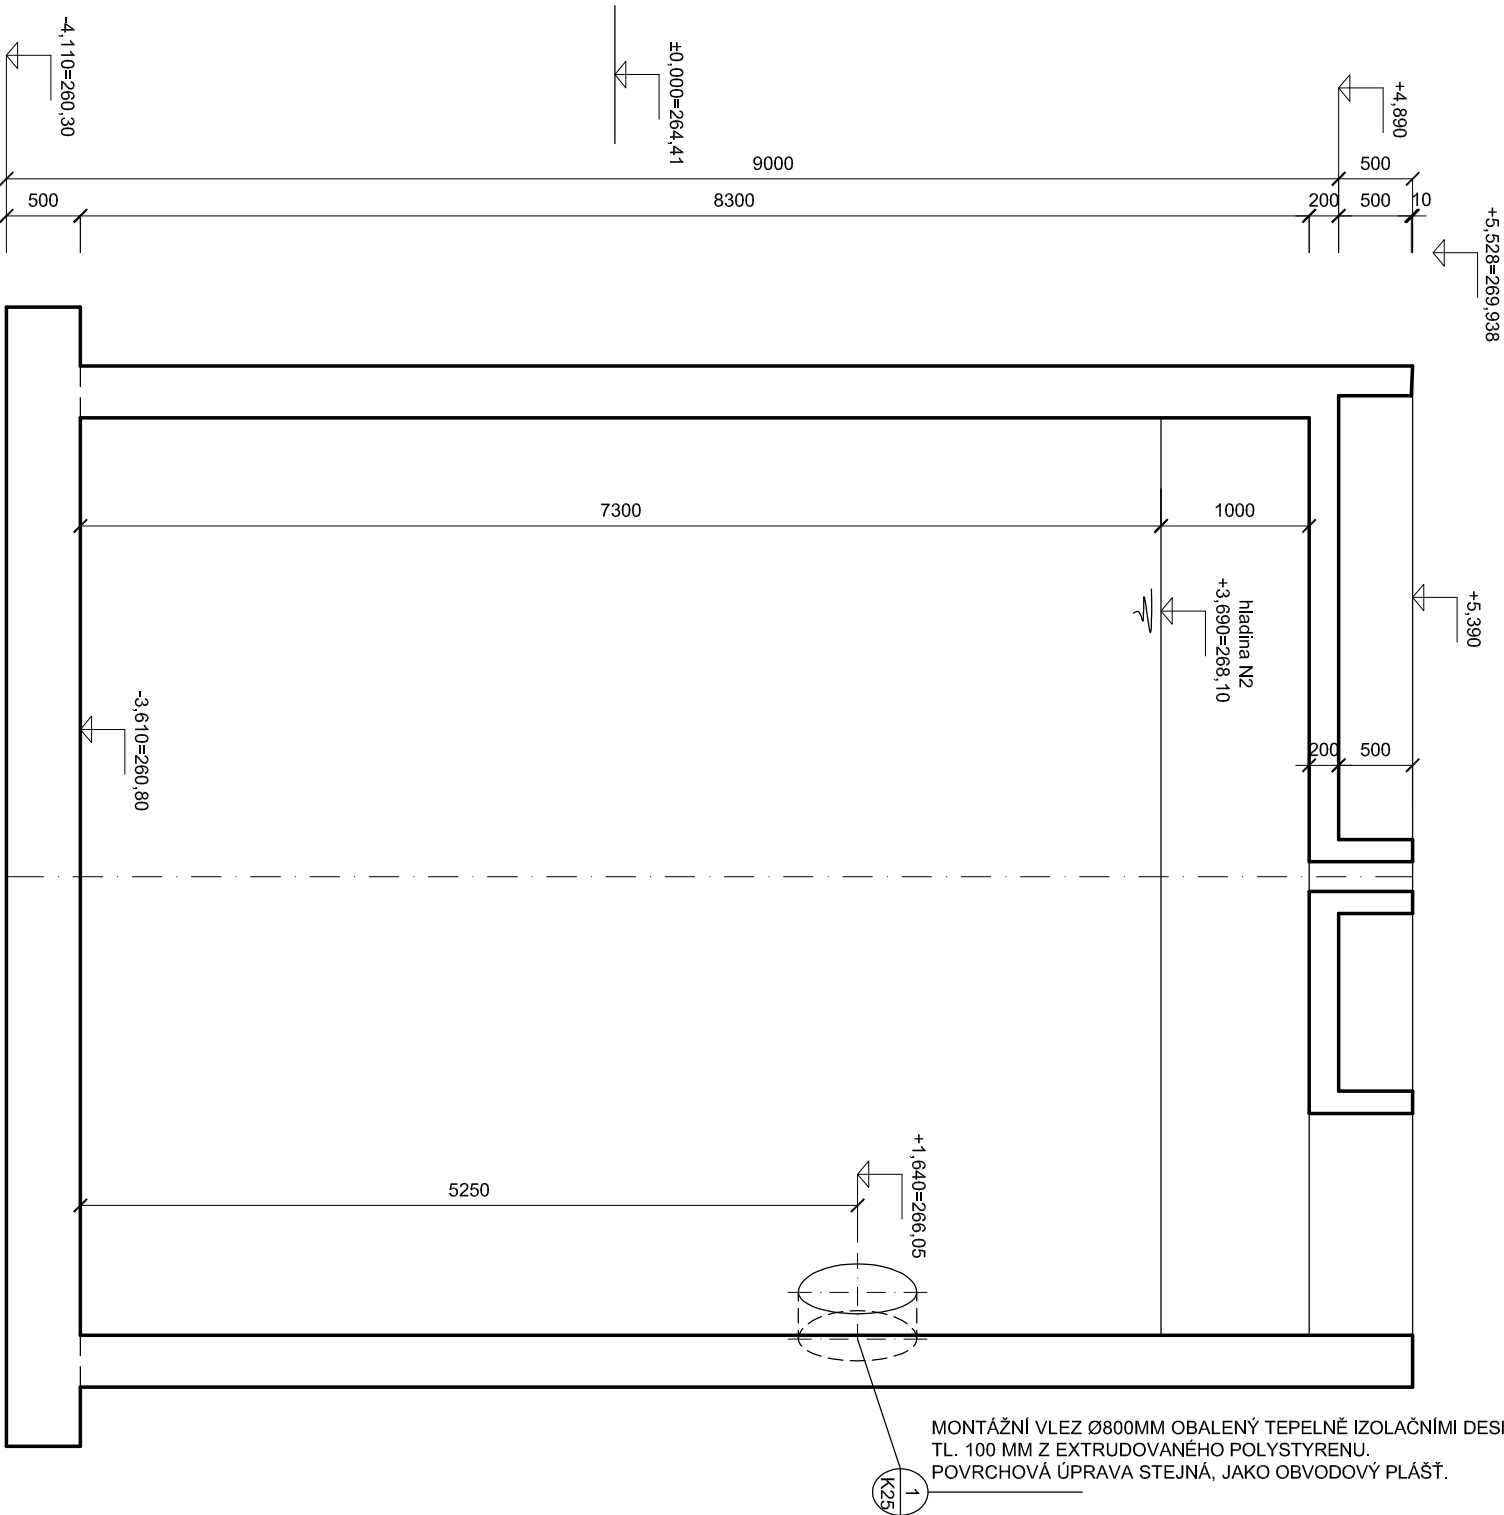

## ÚPRAVA DILATAČNÍCH SPÁR:

TĚSNICI PE PROVAZEC + PRUŽNÝ TĚSNICÍ TMEL, v=150mm  
DILATAČNÍ SPÁRY MEZI ŽB NÁDRŽEMI BUDOU VYPLNĚNY DESKAMI Z PĚNOVÉHO POLYSTYRENU tl. 50mm  
**OCHRANNÉ UZEMNĚNÍ**  
UZEMNĚNÍ JE NAVRŽENO JAKO ZAKLADOVÝ ZEMNIČ FeZn 30/4mm. NA TENTO ZEMNIČ BUDOU PŘIPOJENY VŠECHNY SVODY.  
OSADIT DO PODKLADNÍHO BETONU.

## iii ZAŘÍZENÍ VZT OSADIT PŘI BETONÁŽI STROPŮ PŘÍSLUŠNÝCH OBJEKTŮ!!!

### PROSTUPY POTRUBÍ

PROSTUPY POTRUBÍ BUDOU PŘEVÁŽNĚ PROVADĚNY VRTÁNÍM Z DŮVODU POŽADAVKŮ TECHNOLOGICKÝCH ROZVODŮ.

±0,00=264,41

## Projektová dokumentace pro zadání stavby

Datum: prosinec 2024

STAVBA	ROZŠÍŘENÍ ČOV STŘELICE			Paré
ODDÍL	D Dokumentace objektů a technických a technologických zařízení D.1 Dokumentace stavebního nebo inženýrského objektu			
SO/PS	SO 25 - KALOVÉ HOSPODÁŘSTVÍ SO 09 - KALOJEM			
PŘÍLOHA	ŘEZ C-C', výkres tvaru			Číslo přílohy D.1.25.2.6
				Měřítko 1:50
				Stupeň ZD
				Revize