ŘEZ A-A´

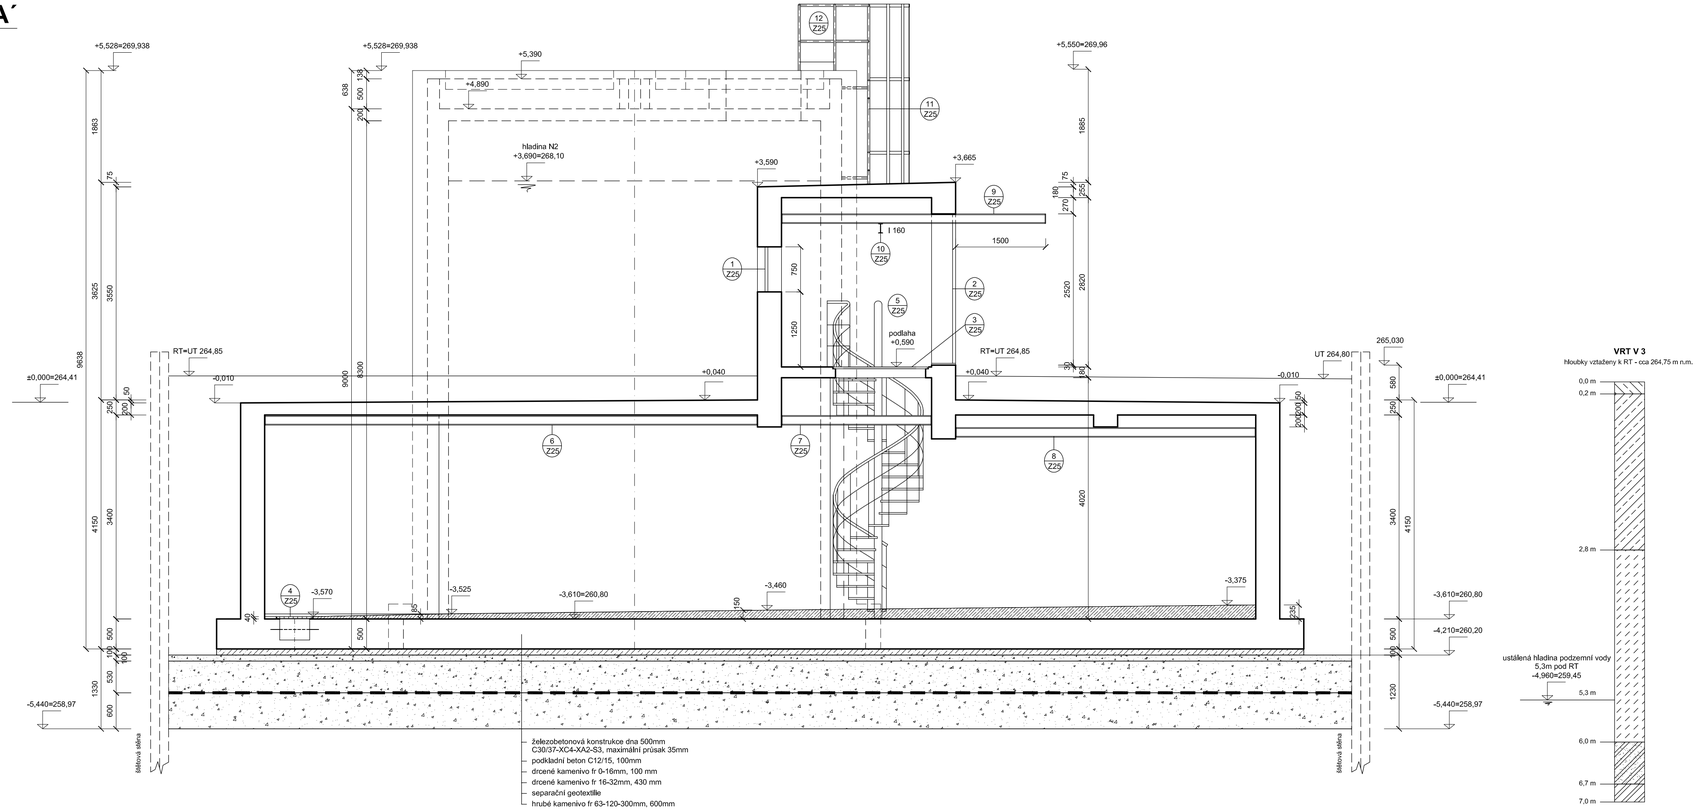

VRT V 3
hloubky vztaženy k RT - cca 264,75 m n.m.

ÚPRAVA DILATAČNÍCH SPÁR:

TĚSNÍCÍ PE PROVAZEC + PRUŽNÝ TĚSNÍCÍ TMEL, v=150mm
DILATAČNÍ SPÁRY MEZI ZB NÁDRŽEMI BUDOU VYPLNĚNY DESKAMI Z PĚNOVÉHO POLYSTYRENU tl. 50mm

OCHRANNÉ UZEMNĚNÍ

UZEMNĚNÍ JE NAVRŽENO JAKO ZÁKLADOVÝ ZEMNIČ FeZn 30/4mm. NA TENTO ZEMNIČ BUDOU PŘIPOJENY VŠECHNY SVODY.
OSADIT DO PODKLADNÍHO BETONU.

!!! ZAŘÍZENÍ VZT OSADIT PŘI BETONÁŽI STROPŮ PŘÍSLUŠNÝCH OBJEKTŮ!!!

LEGENDA VRTU V 3
hloubky vztaženy k RT - cca 264,75 m n.m.

- sprašová hlína, žlutohnědá, humózní, tuhá
  0,0 - 0,2m
  tř. 2-3
- sprašová hlína, žlutohnědá, tuhá
  0,2 - 2,8m
  tř. 2-3
- sprašová hlína, světle hnědá, vlhká, měkká
  2,8 - 6,0m
  tř. 2-3
- sprašová hlína, světle hnědá, slabě písčitá, s úlomky horniny do 1,0 cm, zvodnělá
  6,0 - 6,7m
  tř. 2-3
- sprašová hlína, světle hnědá, měkká až tuhá
  6,7 - 7,0m
  tř. 2-3

ustálená hladina podzemní vody - 5,3m pod RT

±0,00=264,41

Projektová dokumentace pro zadání stavby

Datum: prosinec 2024

STAVBA **ROZŠÍŘENÍ ČOV STŘELICE**	*Paré*	
ODDÍL D Dokumentace objektů a technických a technologických zařízení D.1 Dokumentace stavebního nebo inženýrského objektu		
SO/PS **SO 25 - KALOVÉ HOSPODÁŘSTVÍ** **SO 09 - KALOJEM**	*Měřítko* 1:50	
	Stupeň ZD	
PŘÍLOHA **ŘEZ A-A´**	*Číslo přílohy* **D.1.25.1.5**	*Revize*