

POVRCH
KATASTR

KOMUNIKACE V ČOV
VĚTEV A

SKLONOVÉ POMĚRY
MĚŘITKA X / Y 1:200 / 1:100
LEGENDA TYPŮ ČAR
TERÉN
NIVELETA
KONSTRUKCE
KOMUNIKACE
VSAK.DRENÁŽ

TRATIVODY

KÓTY VRCHOL. POLYGONU


KÓTY NIVELETY

KÓTY TERÉNU
SROVNÁVACÍ ROVINA: 251

STANIČENÍ

VZDÁLENOST PŘÍČNÝCH ŘEZŮ
KONSTRUKCE KOMUNIKACE

SMĚROVÉ POMĚRY

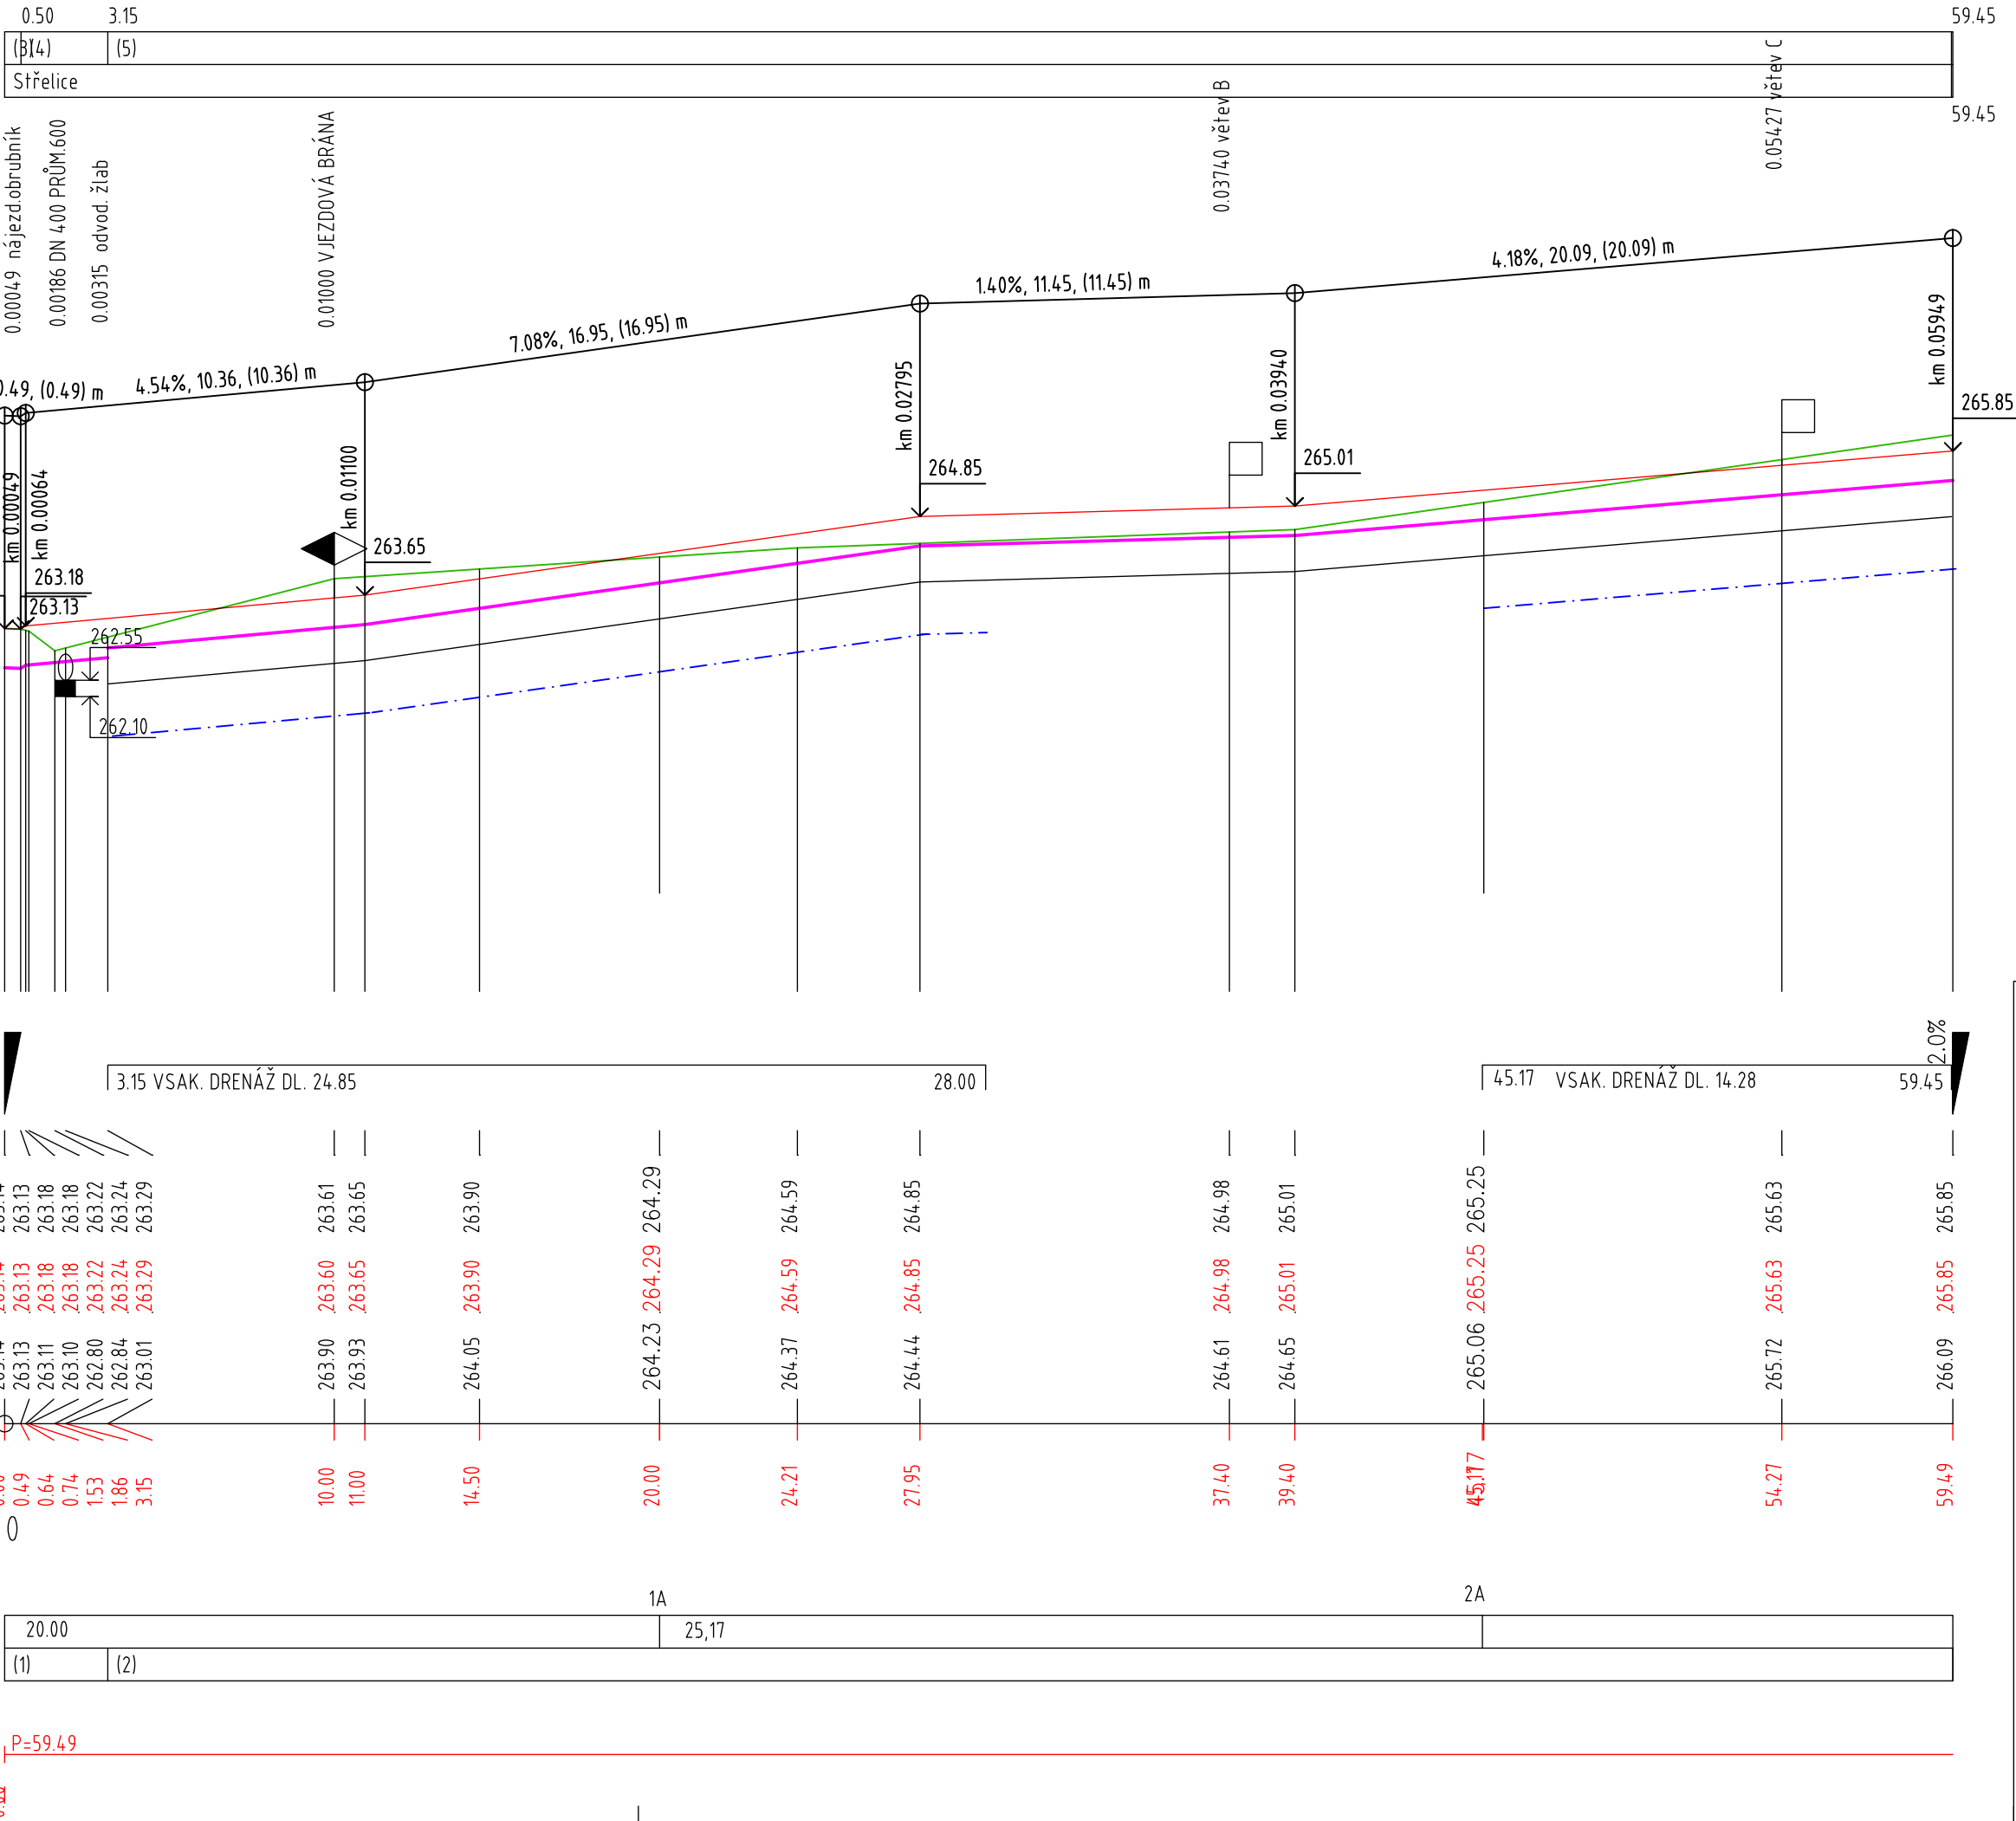

- (n) VYSVĚTLIVKY
(1) ACO 11 50mm, ACP 16+ 150mm, ŠCM 200mm, ŠD 200mm,
(2) ACO 11 50mm, ACP 16+ 50mm, ŠCM 200mm, ŠD 150mm,
(3) krajnice
(4) příkop
(5) pole

Projektová dokumentace pro zadání stavby

Datum: říjen 2024

STAVBA	ROZŠÍŘENÍ ČOV STŘELICE			Paré	
	ODDÍL D Dokumentace objektů a technických a technologických zařízení D.1 Dokumentace stavebního nebo inženýrského objektu				
	SO/PS			Měřítko 1:200/100	
	SO 11 KOMUNIKACE V ČOV			Stupeň ZD	
PŘÍLOHA	PODÉLNÝ PROFIL - VĚTEV A			Číslo přílohy D.1.11.7	
				Revize	