


# VZOROVÝ PŘÍČNÝ ŘEZ 1 : 50

P 1A 0,020 00

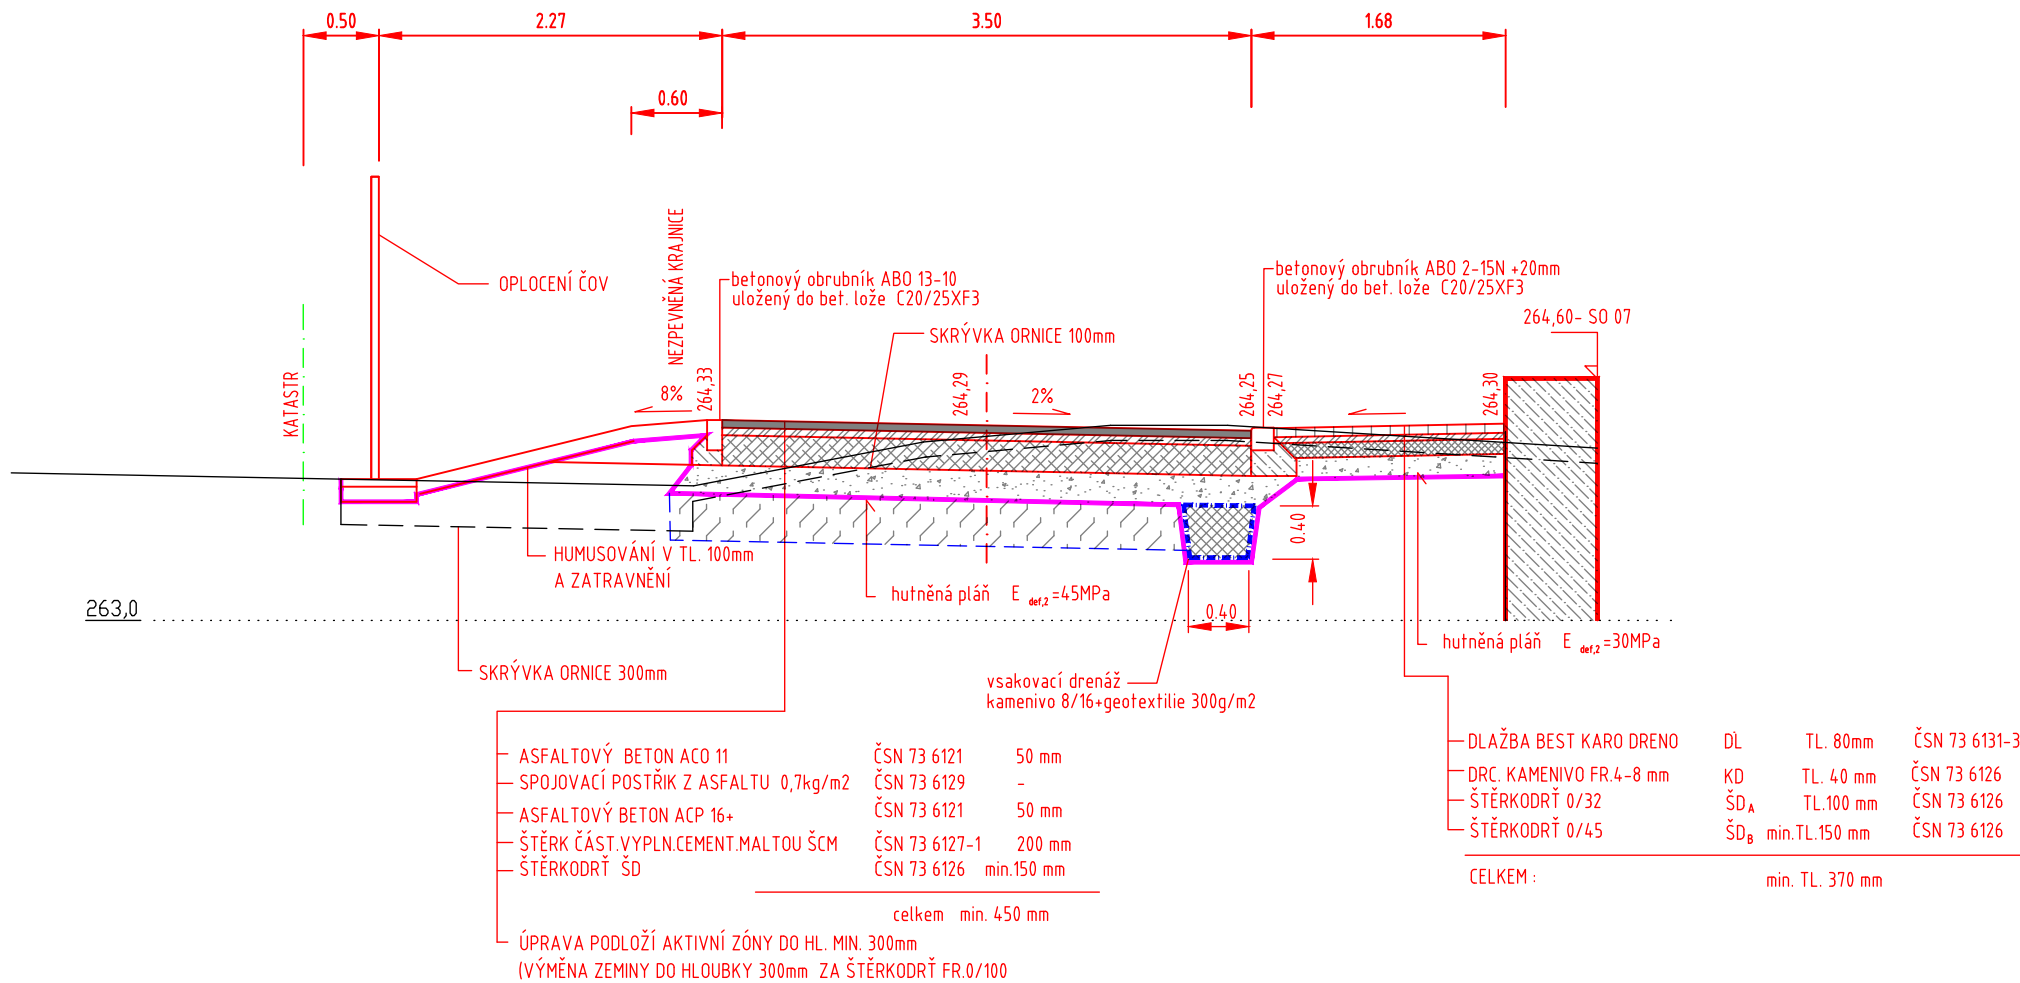

## Projektová dokumentace pro zadání stavby

Datum: říjen 2024

STAVBA	ROZŠÍŘENÍ ČOV STŘELICE		Paré	
ODDÍL	D Dokumentace objektů a technických a technologických zařízení D.1 Dokumentace stavebního nebo inženýrského objektu			
SO/PS	SO 11 KOMUNIKACE V ČOV		Měřítko	1:50
			Stupeň	ZD
PŘÍLOHA	VZOROVÝ PŘÍČNÝ ŘEZ - AREÁL ČOV		Číslo přílohy D.1.11.6	Revize