LEGENDA VRTU V 1

hloubky vztaženy k RT - cca 263,35 m n.m.

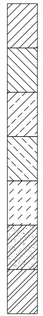

navážka – písčitá hlína, hnědá, humózní, tuhá
0,0 - 0,2m
tř. 3-4

navážka – písčitá hlína, šedohnědá, úlomky horniny do průměru 2,0 cm, tuhá
0,2 - 0,7m
tř. 3-4

sprašová hlína, tmavě hnědá, tuhá
0,7 - 1,1m
tř. 2-3

sprašová hlína, žlutohnědá, tuhá
1,1 - 2,0m
tř. 2-3

sprašová hlína, světle hnědá, vlhká, měkká
2,0 - 5,5m
tř. 2-3

sprašová hlína, světle hnědá, slabě písčitá, s úlomky horniny do 1,0 cm, zvodnělá
5,5 - 5,9m
tř. 2-3

sprašová hlína, světle hnědá, měkká až tuhá
5,9 - 7,0m
tř. 2-3

ustálená hladina podzemní vody - 3,6m pod RT

VRT V 1

hloubky vztaženy k RT - cca 263,35 m n.m.

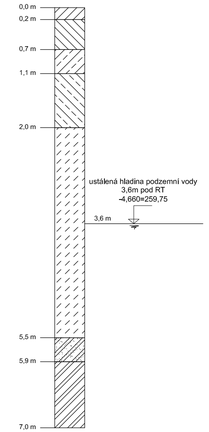

ŘEZ B-B´

SO 04 - DEŠŤOVÁ ZDRŽ
MĚŘENÍ MNOŽSTVÍ ODP. VOD Z DZ

SO 07 - LAPÁK PÍSKU

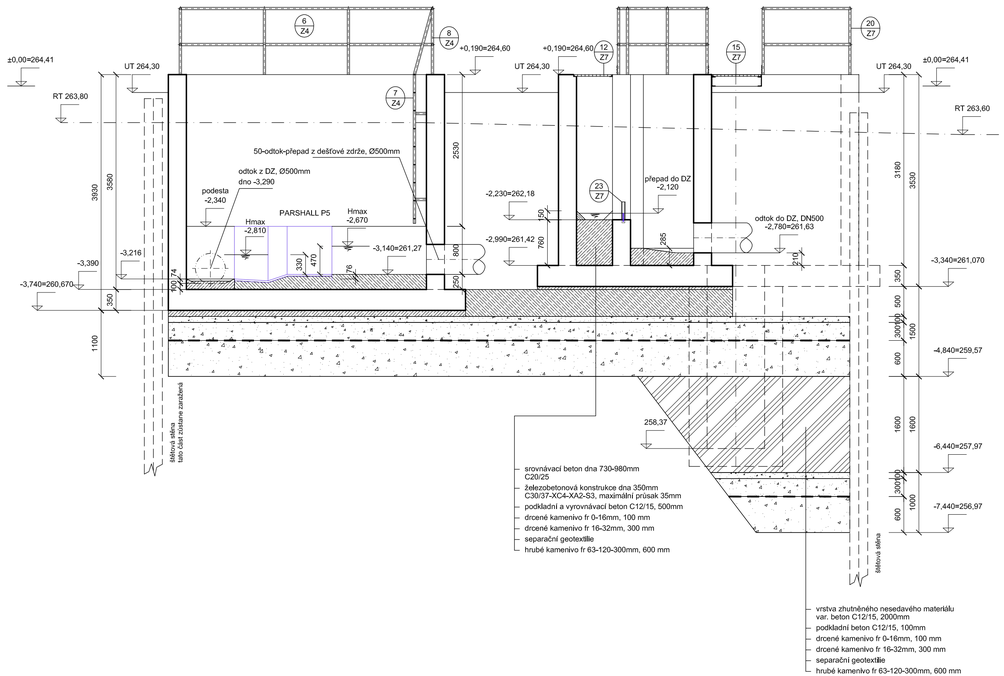

ÚPRAVA DILATAČNÍCH SPÁR:

TĚSNÍCÍ PE PROVAZEC + PRUŽNÝ TĚSNÍCÍ TMEL, v=150mm
DILATAČNÍ SPÁRY MEZI ŽB NÁDRŽEMI BUDOU VYPLNĚNY DESKAMI Z PĚNOVÉHO POLYSTYRENU tl. 50mm

OCHRANNÉ UZEMNĚNÍ

UZEMNĚNÍ JE NAVRŽENO JAKO ZÁKLADOVÝ ZEMNIČ FeZn 30/4mm. NA TENTO ZEMNIČ BUDOU PŘIPOJENY VŠECHNY SVODY.
OSADIT DO PODKLADNÍHO BETONU.

!!! ZAŘÍZENÍ VZT OSADIT PŘI BETONÁŽI STROPŮ PŘÍSLUŠNÝCH OBJEKTŮ!!!

±0,00=264,41

Projektová dokumentace pro zadání stavby

Datum: prosinec 2024

STAVBA **ROZŠÍŘENÍ ČOV STŘELICE**	*Paré*	
ODDÍL D Dokumentace objektů a technických a technologických zařízení D.1 Dokumentace stavebního nebo inženýrského objektu		
SO/PS **SO 04 - DEŠŤOVÁ ZDRŽ** **SO 07 - LAPÁK PÍSKU**	*Měřítko* 1:50 *Stupeň* ZD	
PŘÍLOHA **ŘEZ B-B´**	*Číslo přílohy* **D.1.7.1.6**	*Revize*