


POVRCH
KATASTR
VĚTEV B

| | | |
|--------------|--------|--------------|
| 5.25 | 51.79 | 58.16 |
| NEZP. PLOCHA | ASFALT | NEZP. PLOCHA |
| STŘELICE | | |


SKLONOVÉ POMĚRY
MÉRITKA X / Y 1:200 / 1:100
LEGENDA TYPŮ ČAR
TERÉN
NIVELETA
KONSTRUKCE KOMUNIKACE

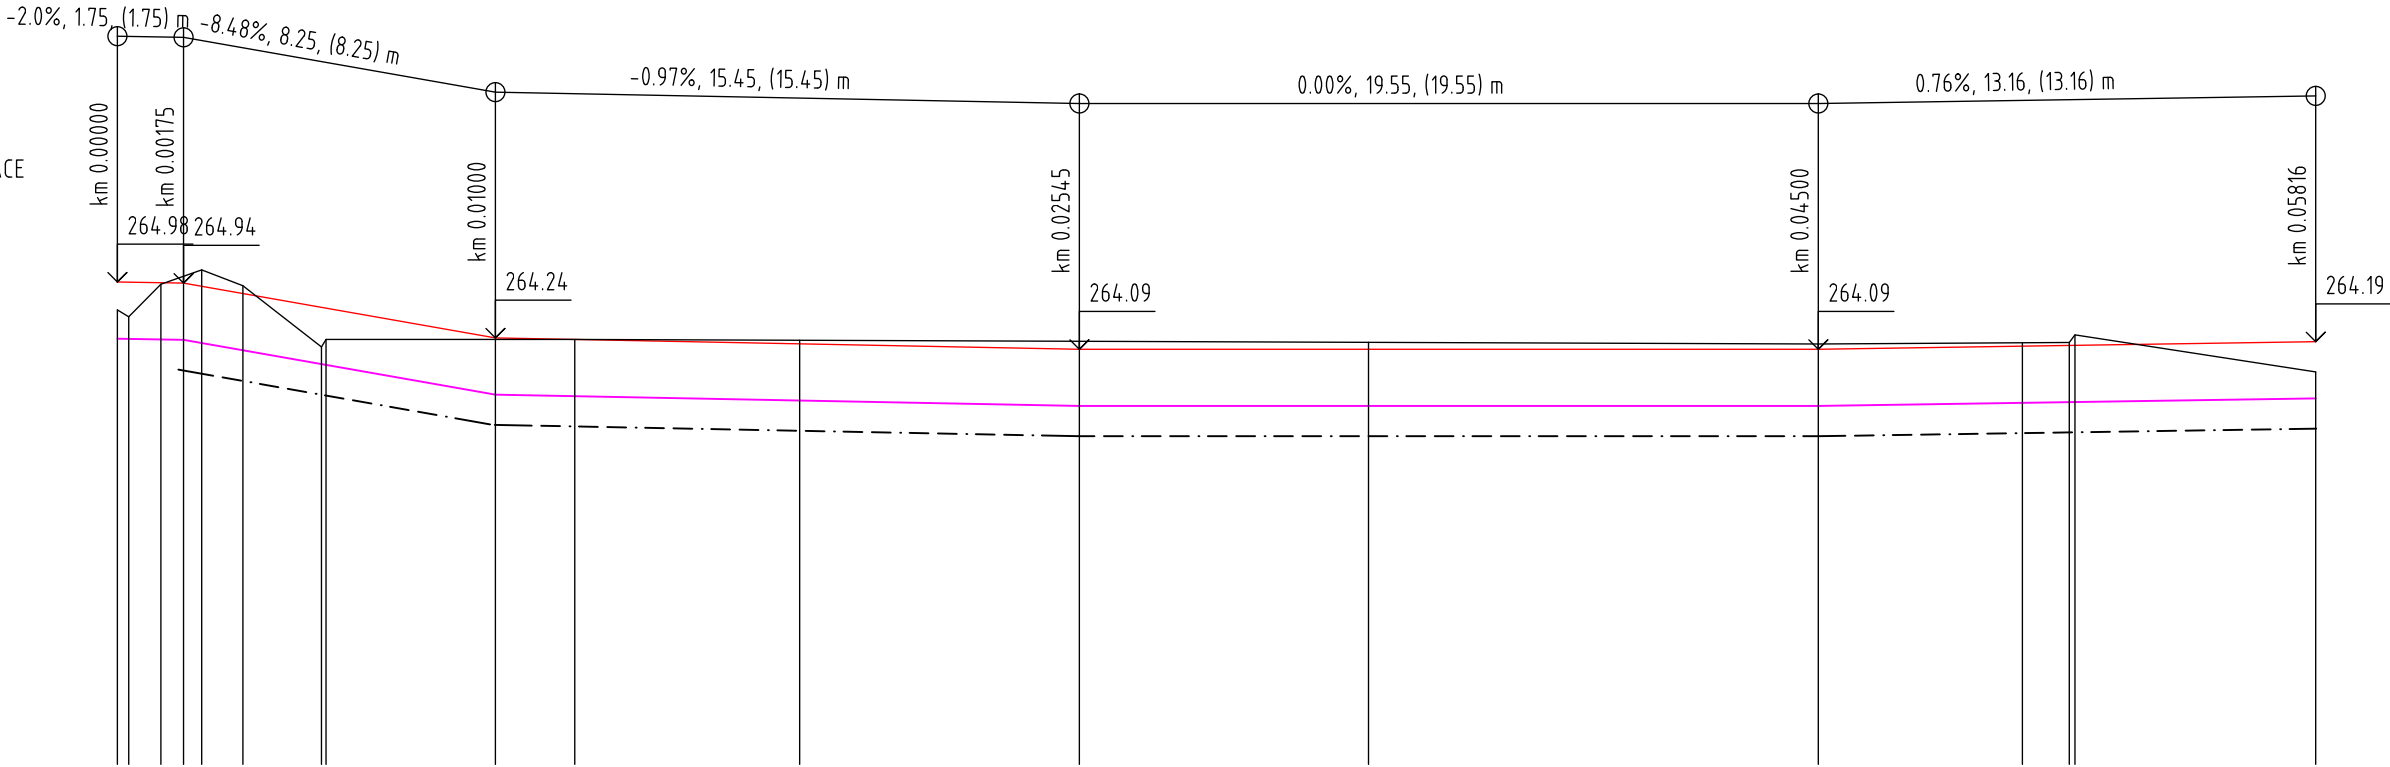

TRATIVODY

| | |
|---------------------------------|-------|
| 1.75 VSAKOVACÍ DRENÁŽ DL. 56.41 | 58.16 |
|---------------------------------|-------|

KÓTY VRCHOL. POLYGONU

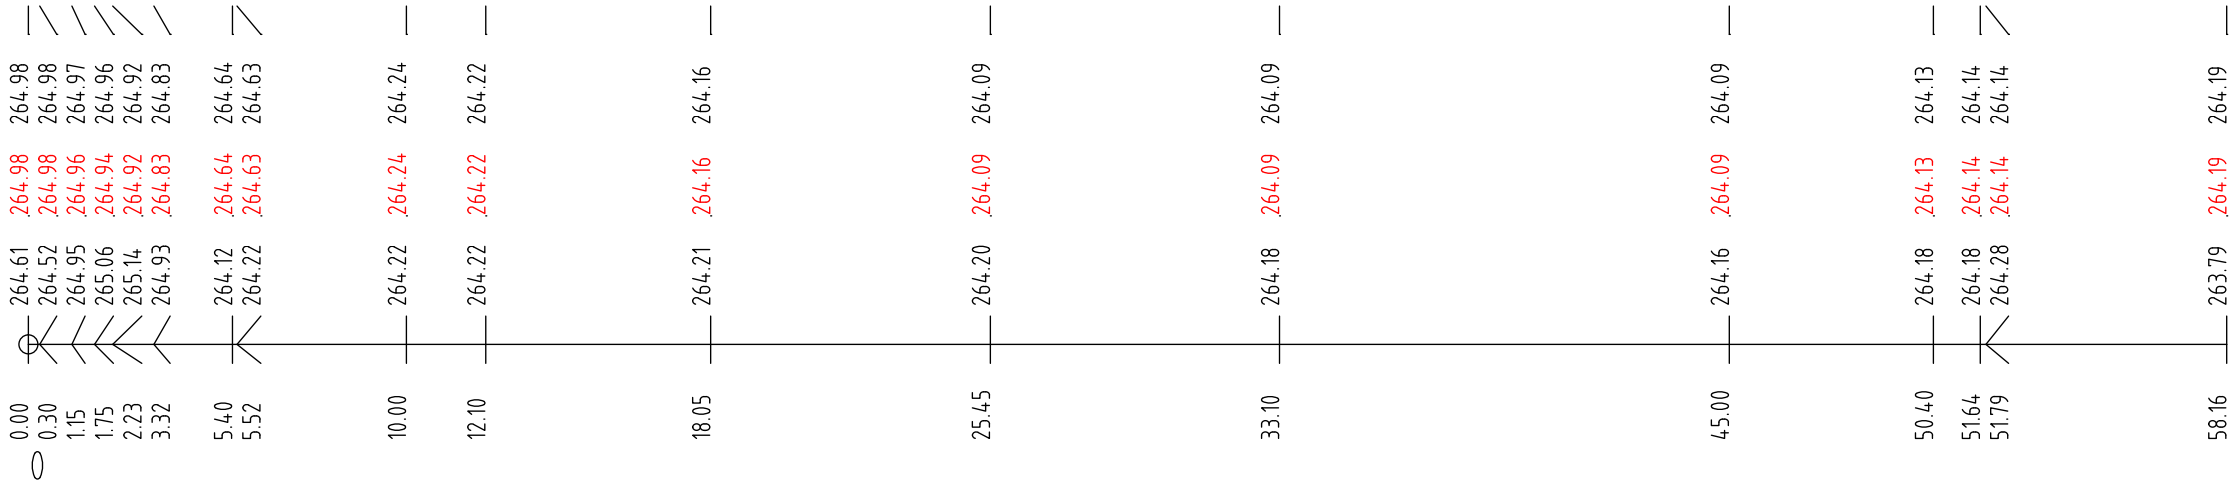

KÓTY NIVELETY

KÓTY TERÉNU
SROVNÁVACÍ ROVINA: 252

STANIČENÍ

VZDÁLENOST PŘÍČNÝCH ŘEZŮ
KONSTRUKCE KOMUNIKACE

SMĚROVÉ POMĚRY

| |
|---------|
| P=58.16 |
|---------|

Projektová dokumentace pro zadání stavby

Datum: říjen 2024

| | | | |
|---------|--|--|---------------------------|
| STAVBA | ROZŠÍŘENÍ ČOV STŘELICE | | Paré |
| ODDÍL | D Dokumentace objektů a technických a technologických zařízení D.1 Dokumentace stavebního nebo inženýrského objektu | | Měřítko 1:200/100 |
| SO/PS | SO 11 KOMUNIKACE V ČOV | | Stupeň ZD |
| PŘÍLOHA | PODÉLNÝ PROFIL - VĚTEV B | | Číslo přílohy D.1.11.8 |
| | | | Revize |