ŘEZ E-E´

SO 20 - AKTIVAČNÍ NÁDRŽE
AN1 - I.ETAPA

ROZDĚLOVACÍ OBJEKT AN-DN
II.ETAPA

ODTOKOVÁ ŠACHTA DN
II.ETAPA

SO 22 - ARMATURNÍ KOMORA
II.ETAPA

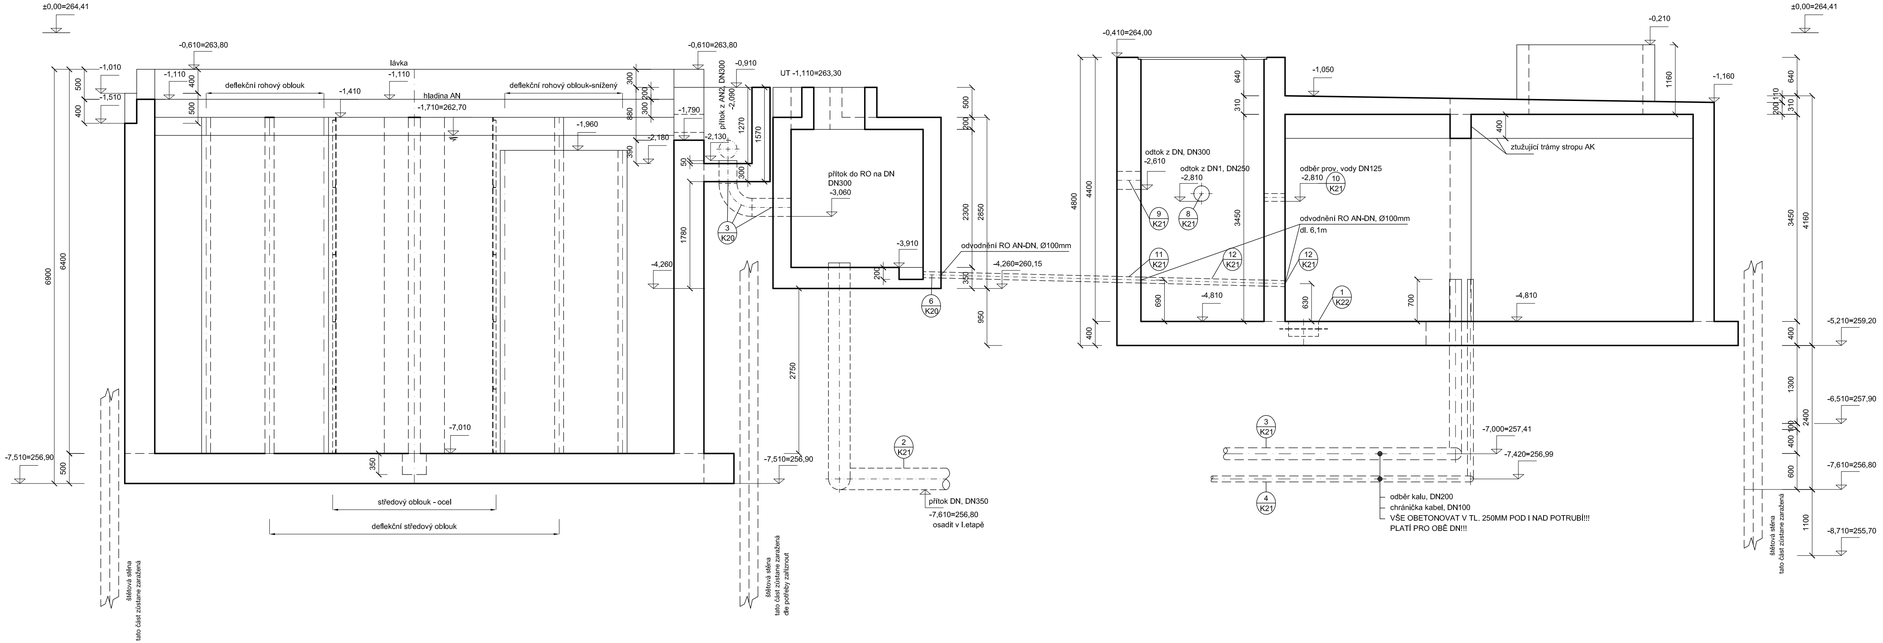

ÚPRAVA DILATAČNÍCH SPÁR:

TĚSNÍCÍ PE PROVAZEC + PRUŽNÝ TĚSNÍCÍ TMEL, v=150mm
DILATAČNÍ SPÁRY MEZI ŽB NÁDRŽEMI BUDOU VYPLNĚNY DESKAMI Z PĚNOVÉHO POLYSTYRENU tl. 50mm

OCHRANNÉ UZEMNĚNÍ

UZEMNĚNÍ JE NAVRŽENO JAKO ZÁKLADOVÝ ZEMNIČ FeZn 30/4mm. NA TENTO ZEMNIČ BUDOU PŘIPOJENY VŠECHNY SVODY.
OSADIT DO PODKLADNÍHO BETONU.

!!! ZAŘÍZENÍ VZT OSADIT PŘI BETONÁŽI STROPŮ PŘÍSLUŠNÝCH OBJEKTŮ!!!

±0,00=264,41

Projektová dokumentace pro zadání stavby

Datum: prosinec 2024

STAVBA **ROZŠÍŘENÍ ČOV STŘELICE**	*Paré*	
ODDÍL D Dokumentace objektů a technických a technologických zařízení D.1 Dokumentace stavebního nebo inženýrského objektu		
SO/PS **SO 20 - AKTIVAČNÍ NÁDRŽE** **SO 21 - DOSAZOVACÍ NÁDRŽE** **SO 22 - ARMATURNÍ KOMORA**	*Měřítko* 1:50 *Stupeň* ZD	
PŘÍLOHA **ŘEZ E-E´, výkres tvaru**	*Číslo přílohy* **D.1.20.2.5**	*Revize*