




ŘEZ C-C

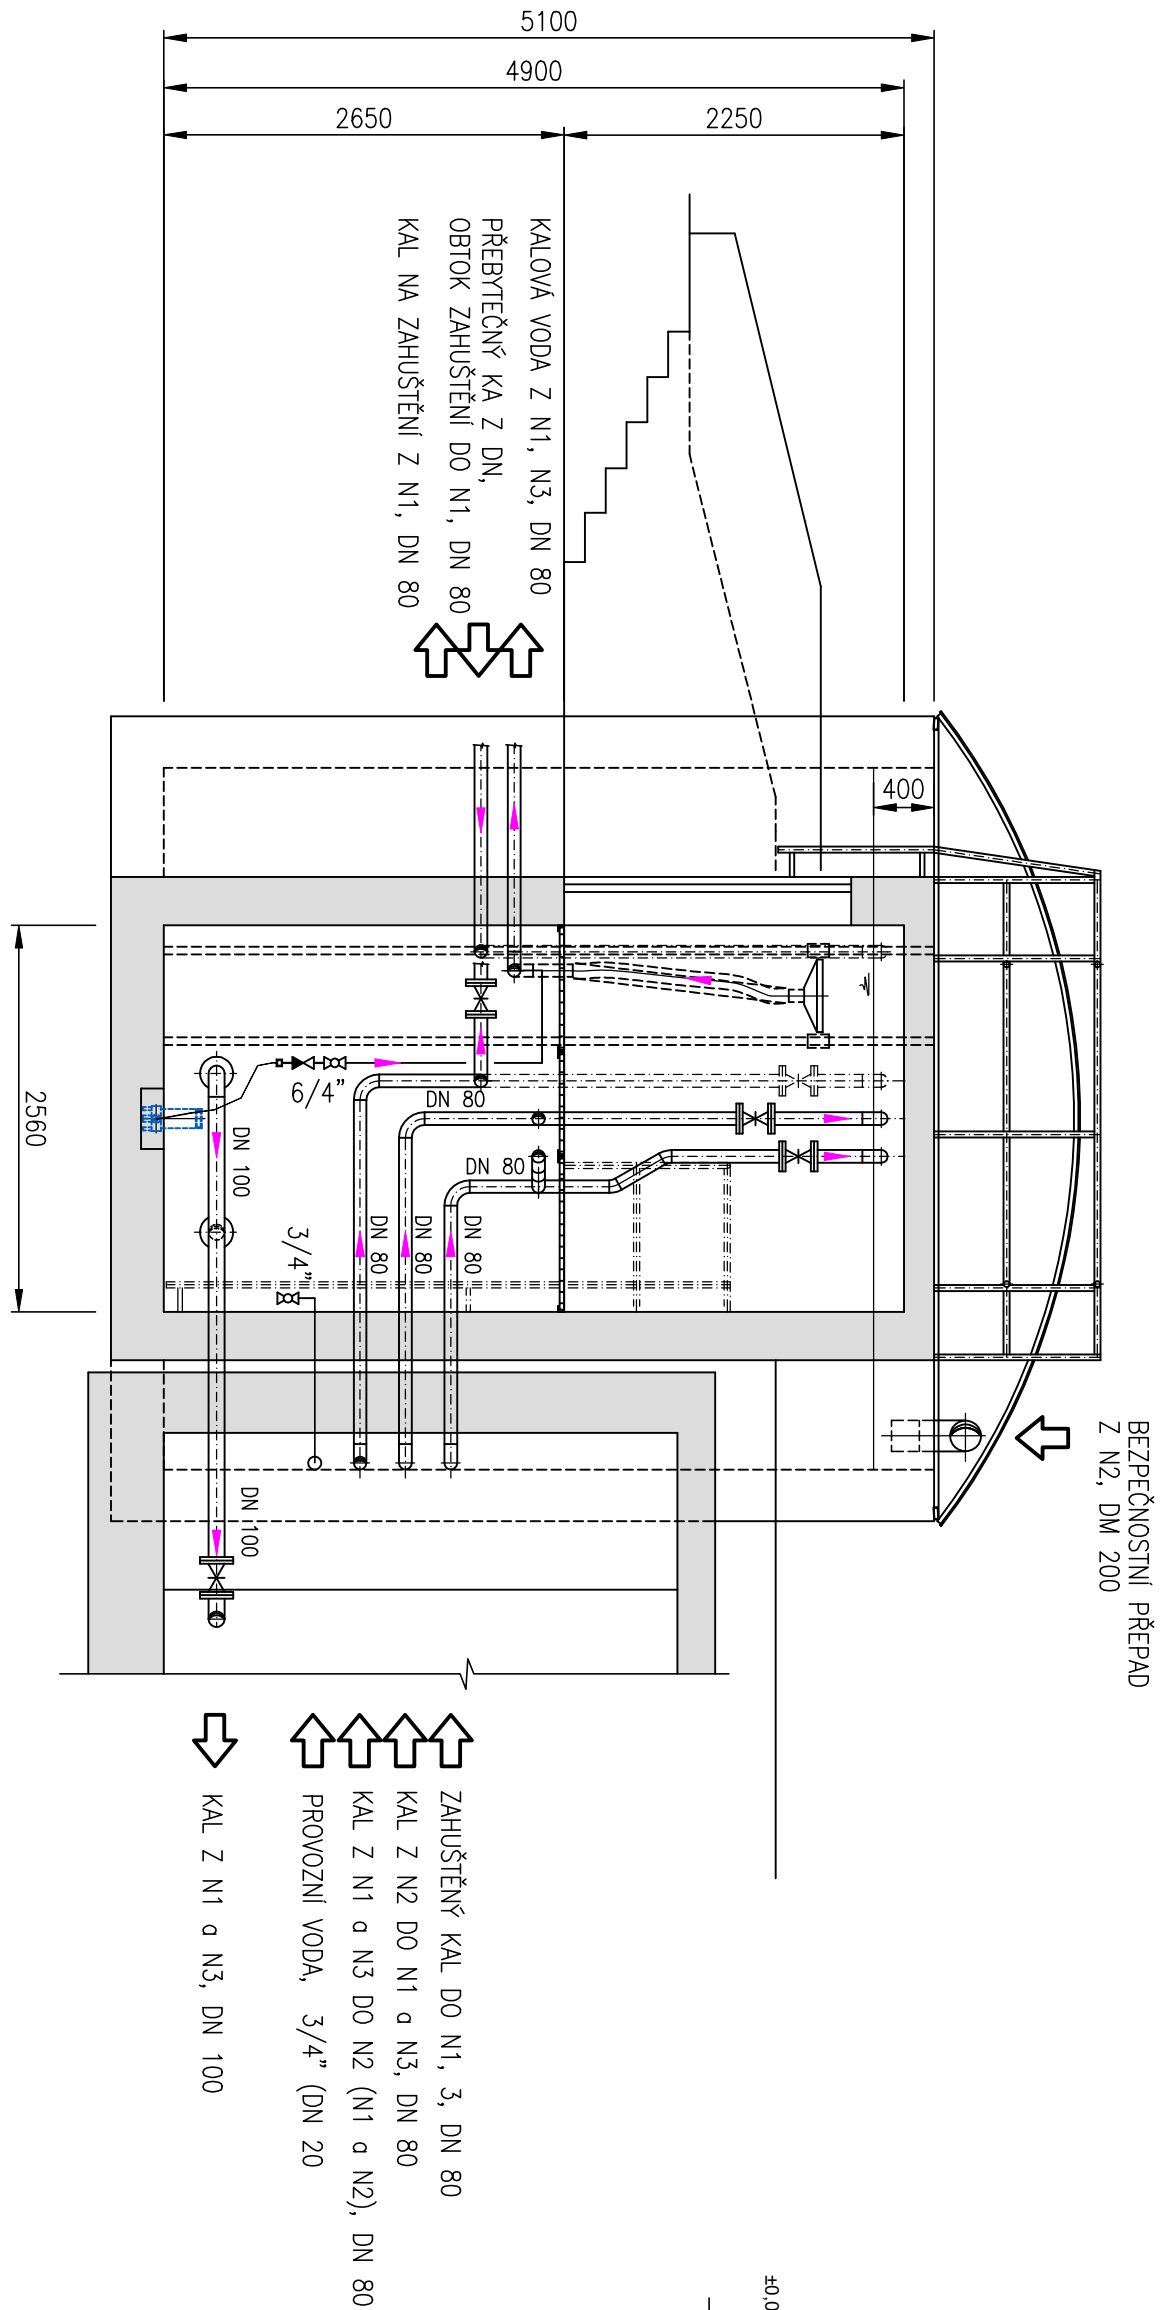

ŘEZ B-B

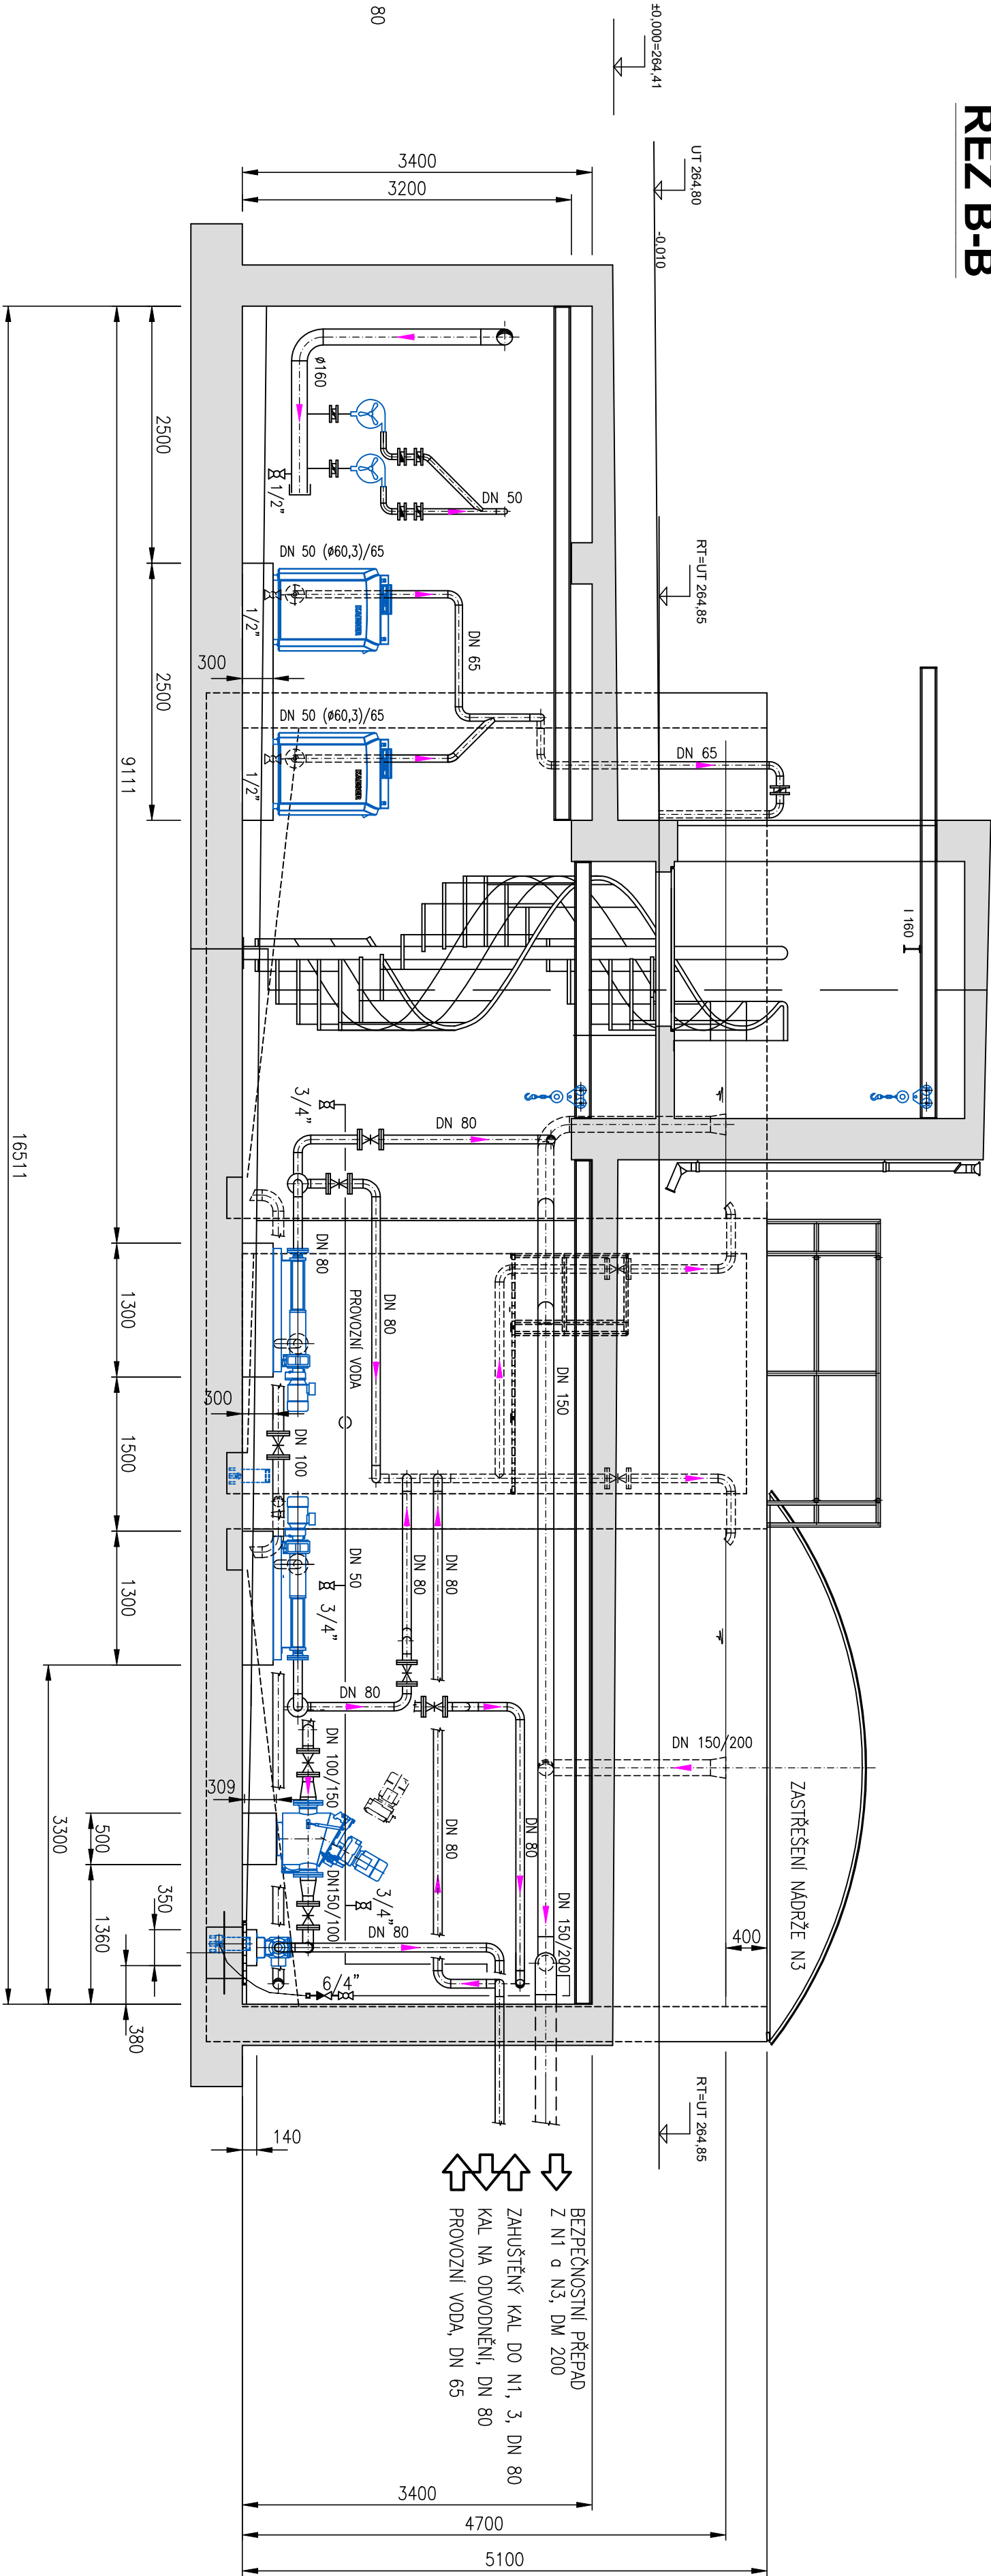


ŘEZ A-A

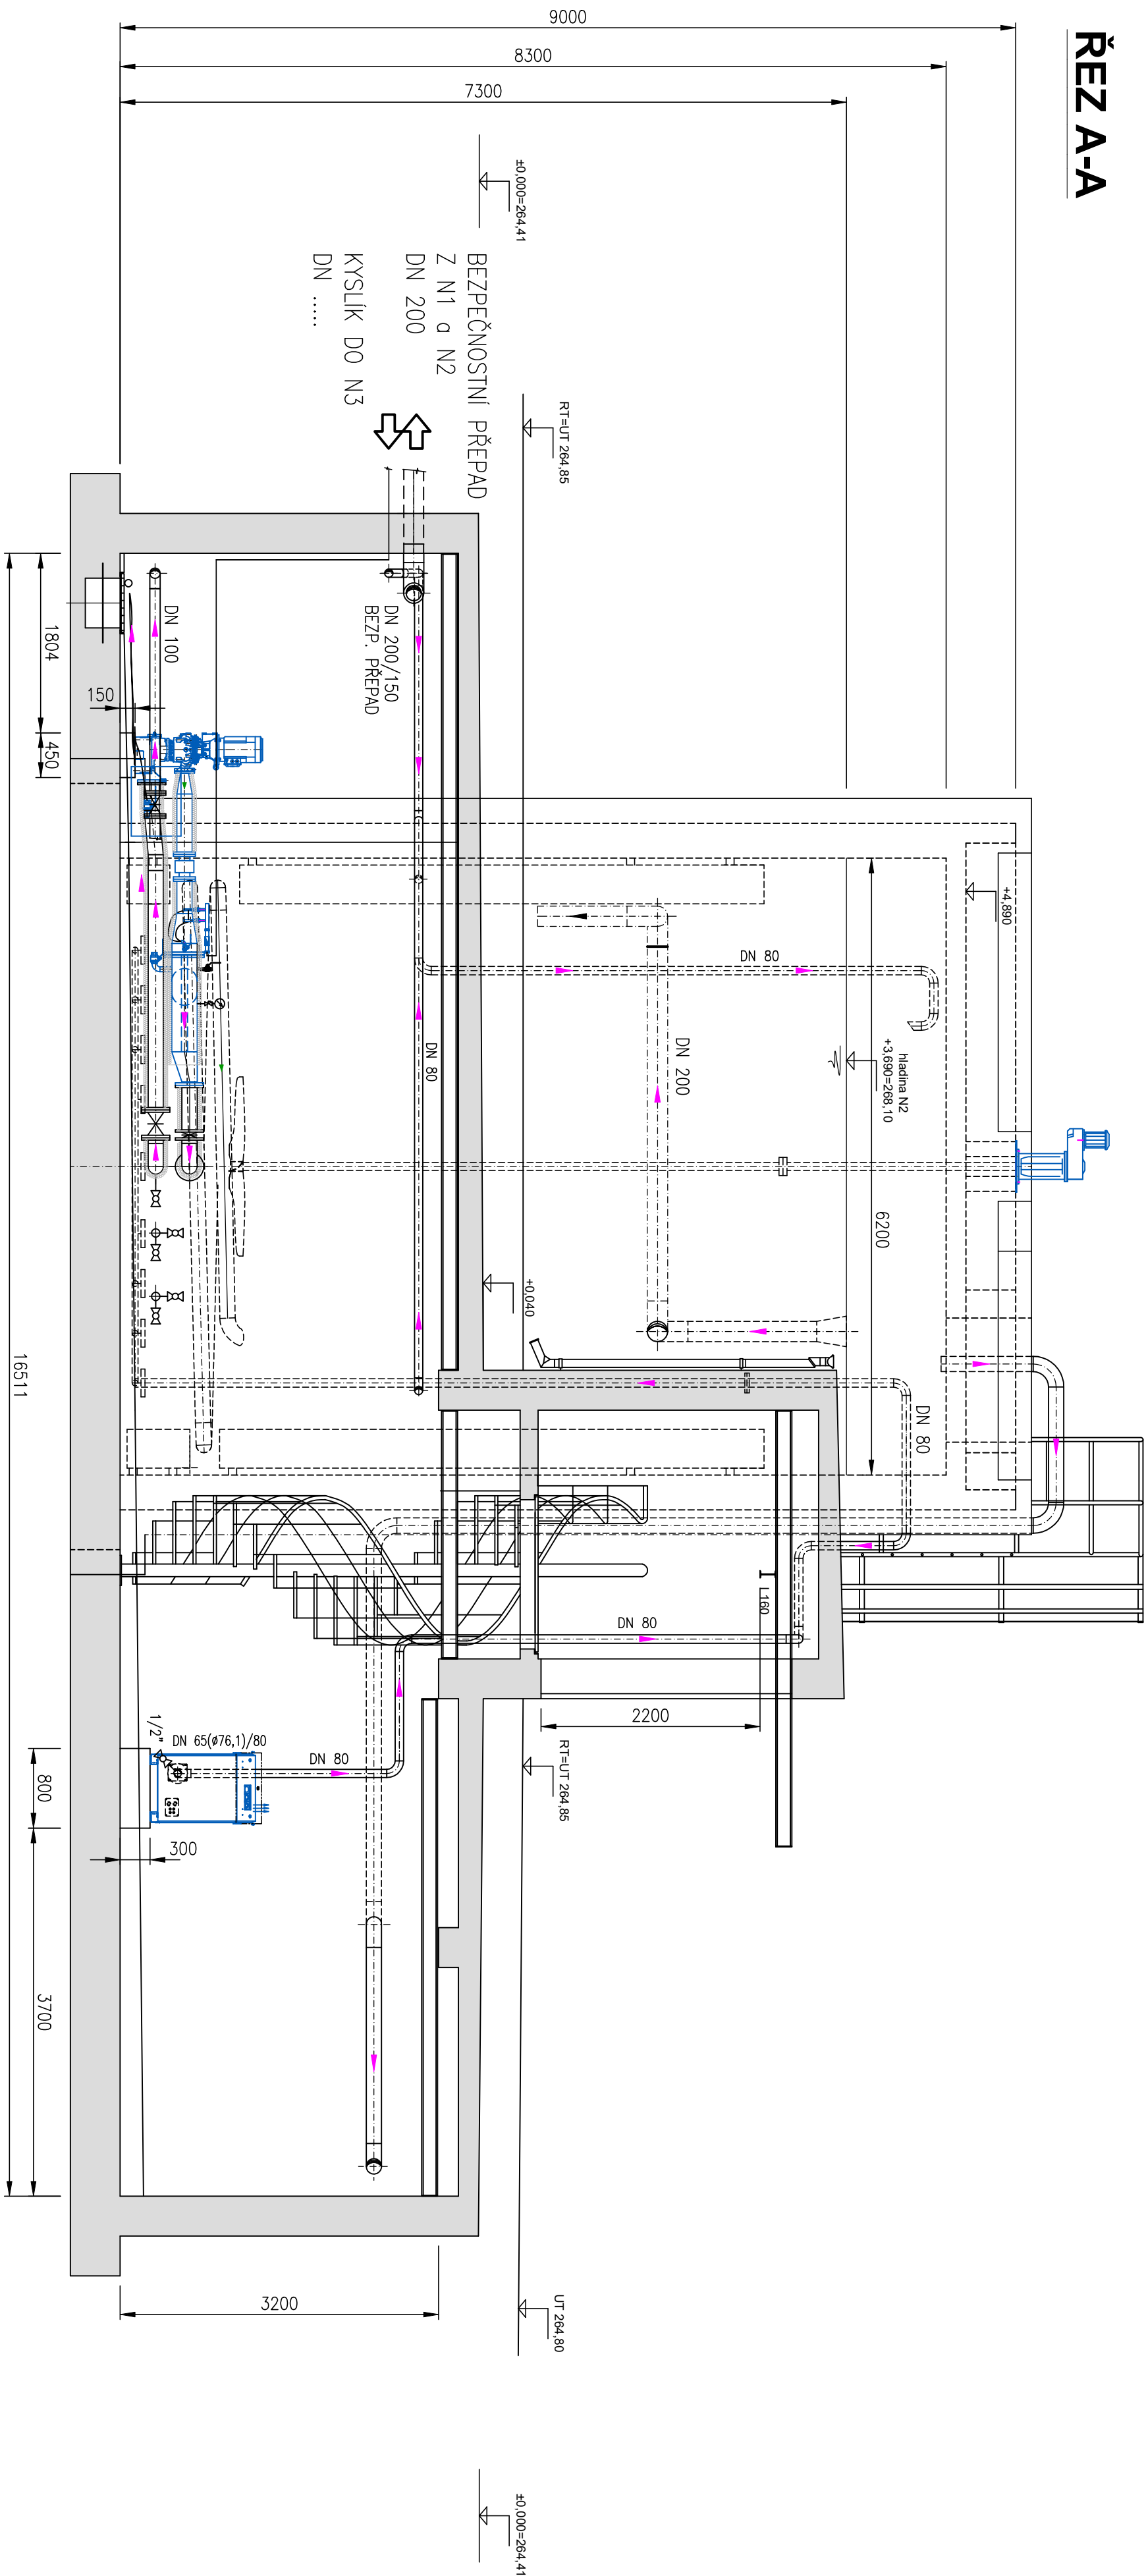

Projektová dokumentace pro zadání stavby

STAVBA		Přes	
ROZŠÍŘENÍ ČOV STŘELICE		Datum leden 2025	
ODDĚL		Měřítko	
D Dokumentace objektu a technických a technologických zařízení		1:50	
D.2.1 Dokumentace technických a technologických zařízení		Stupeň	
D.2.1 PS 01 - PS 14, PS 18		ZD	
SO/PS		Revize	
PS 12 - KALOVÉ HOSPODÁŘSTVÍ		Číslo přílohy	
PS 14 - STROJNÍ ODVODNĚNÍ KALU		D.2.1.12	
PŘÍLOHA		Revize	
KALOVÉ HOSPODÁŘSTVÍ - ŘEZY		D.2.1.12	

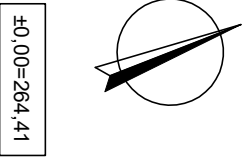

±0.000=284.41