




ŘEZ A-A

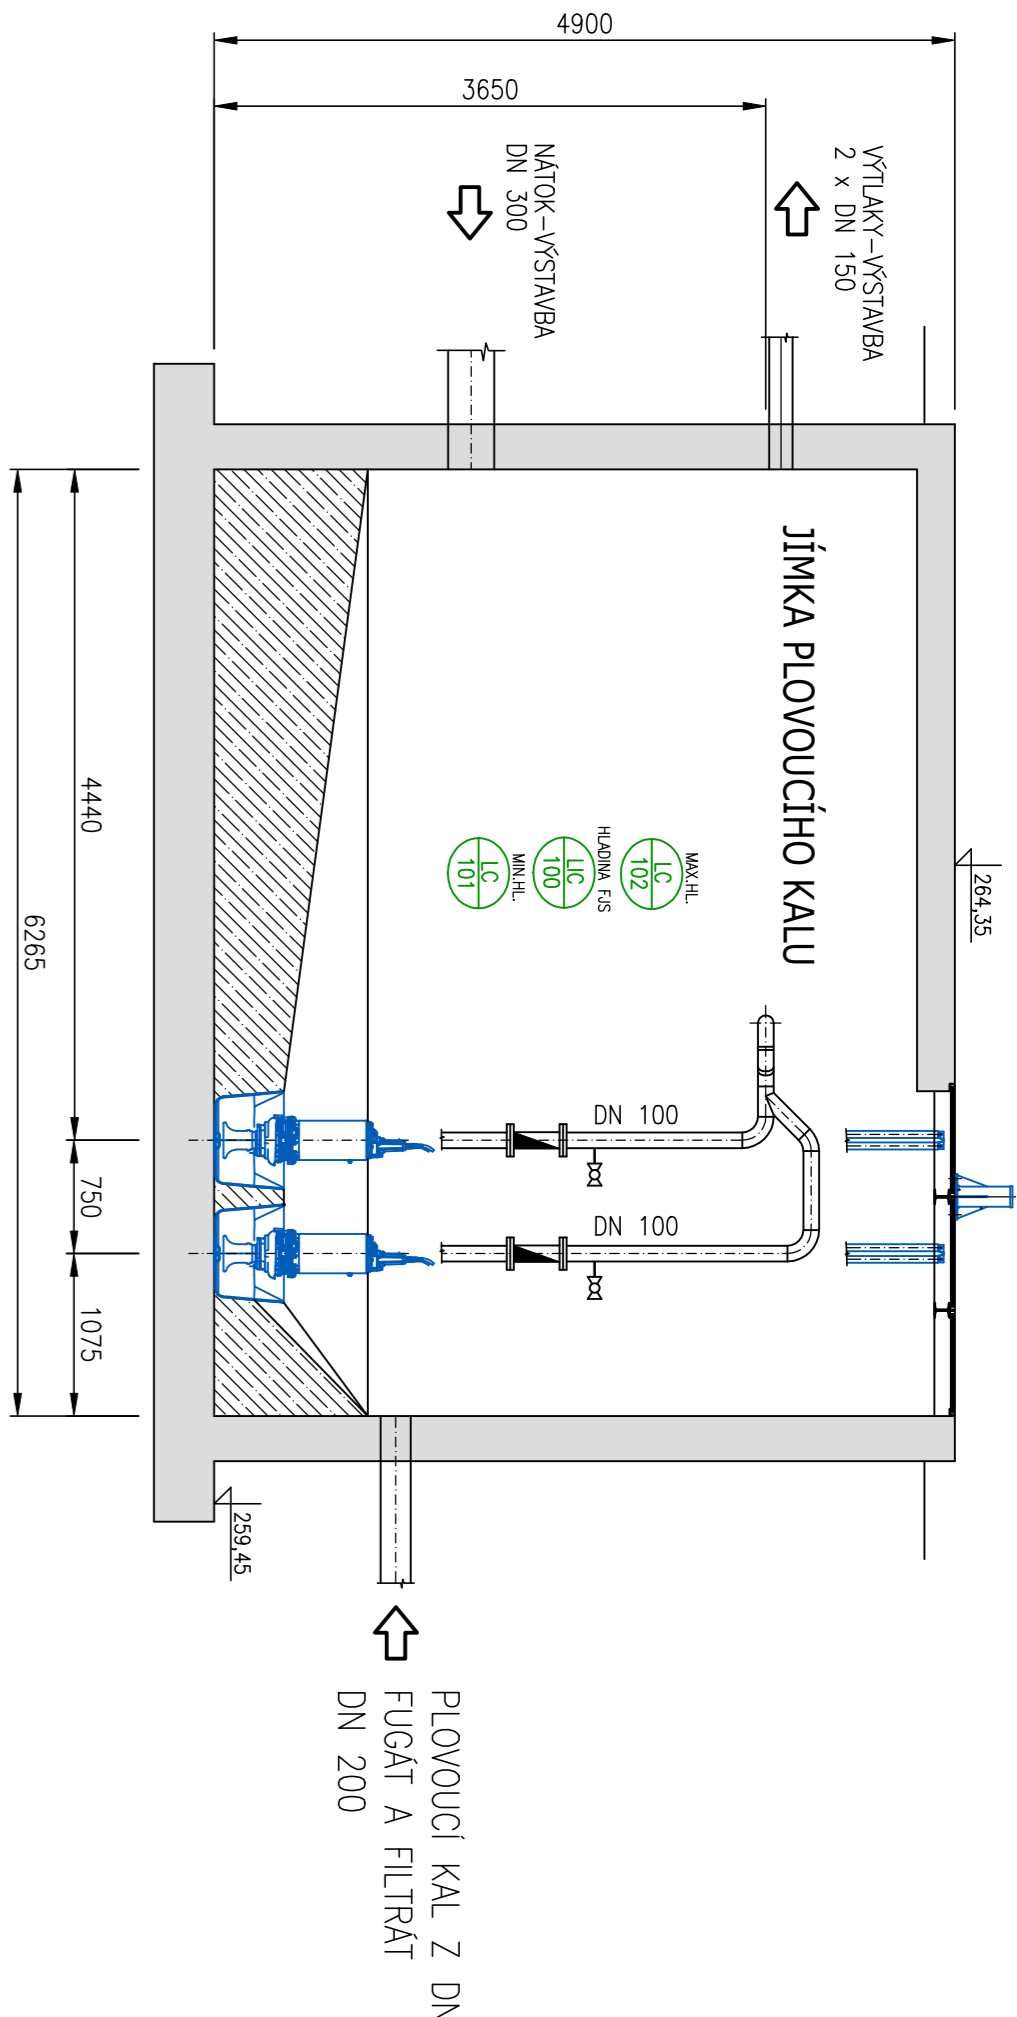


ŘEZ E-E

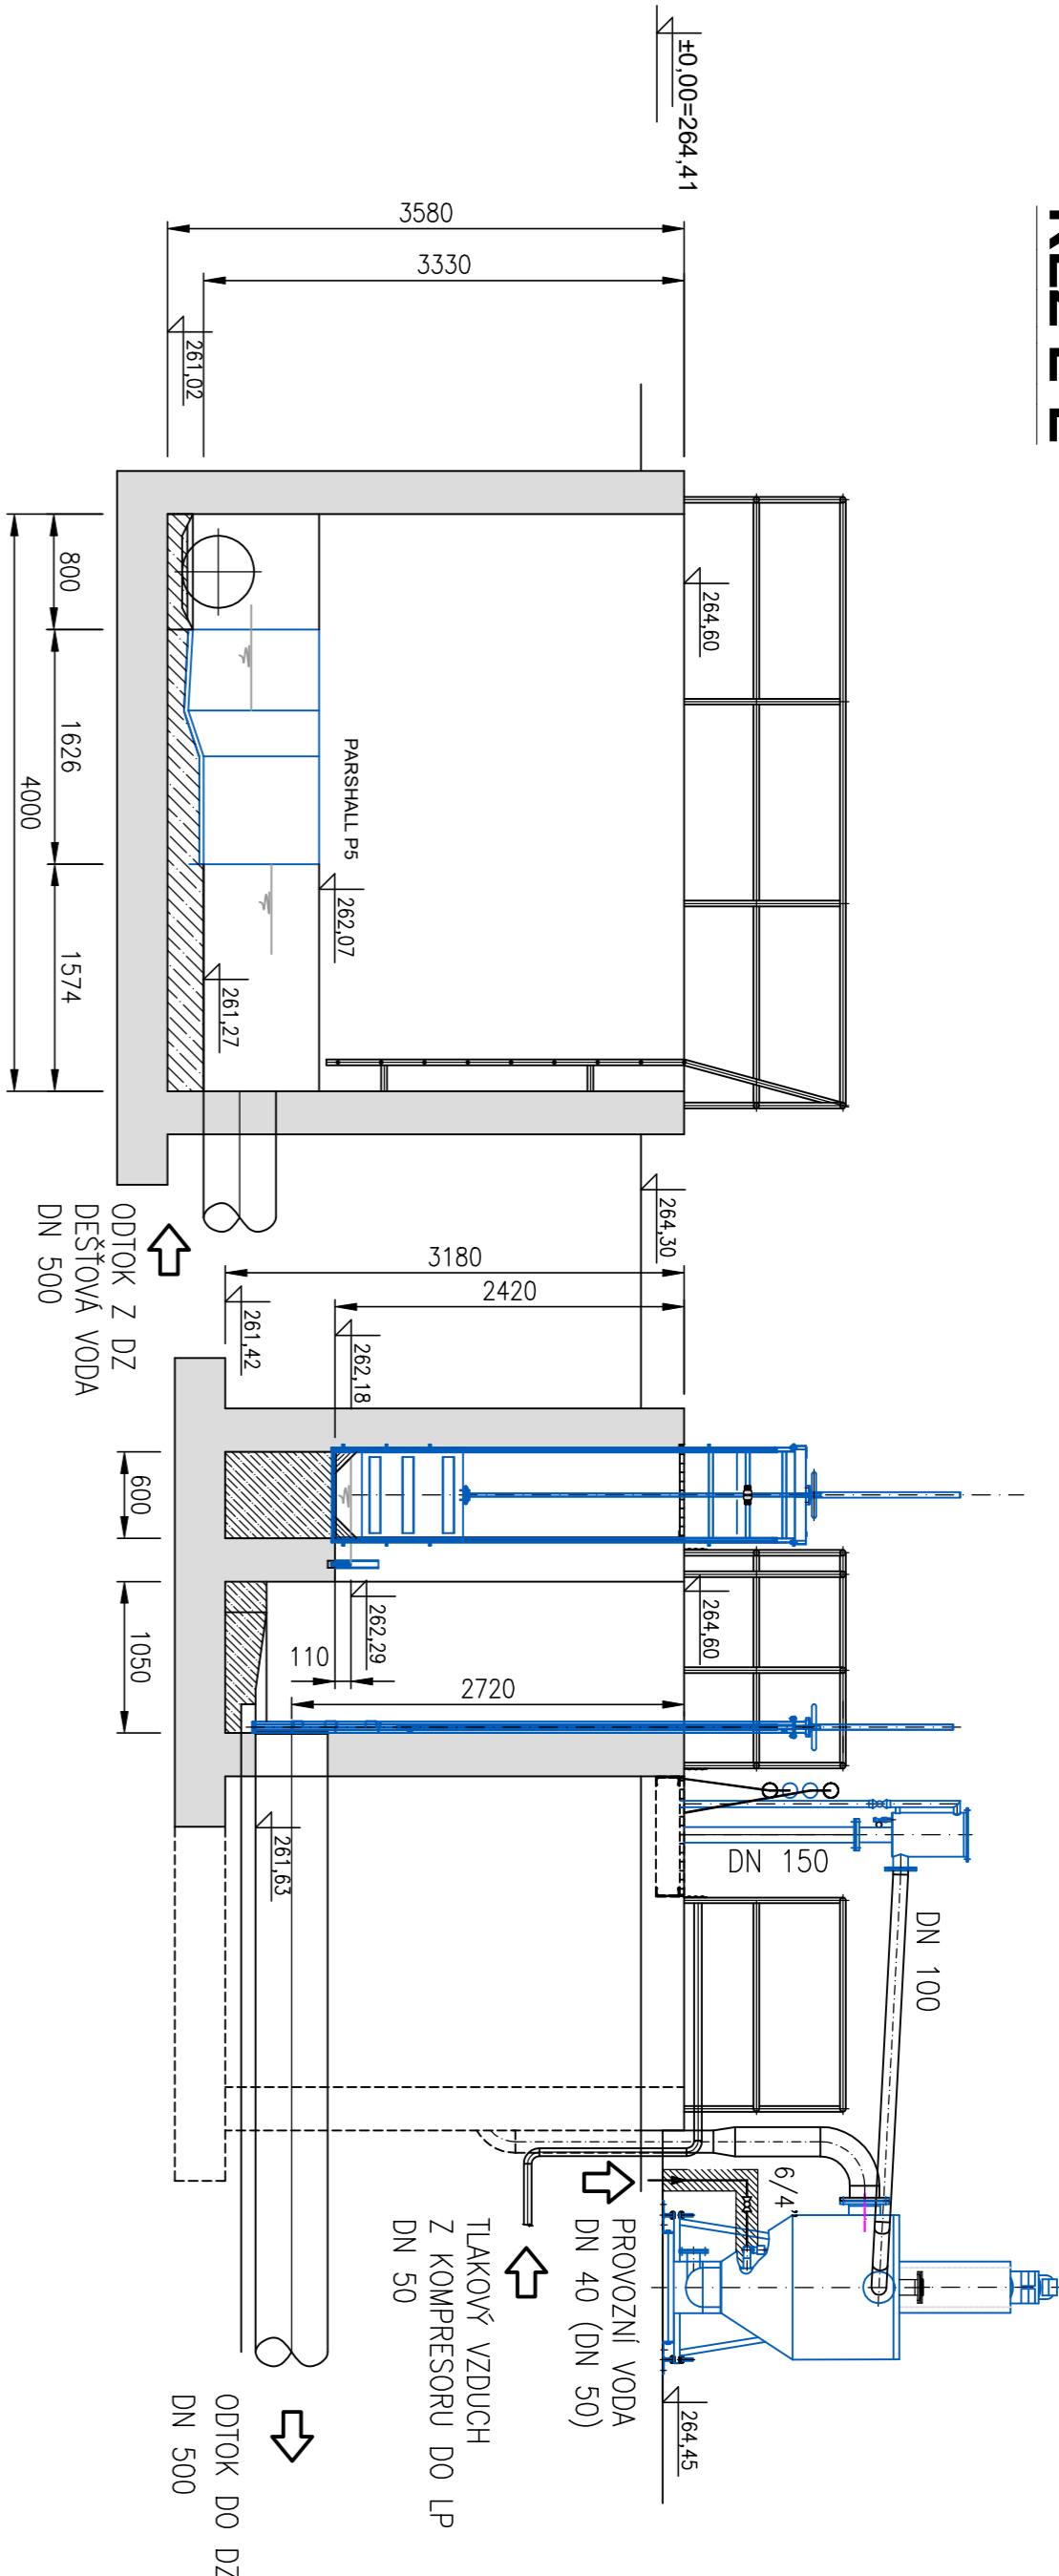


ŘEZ B-B

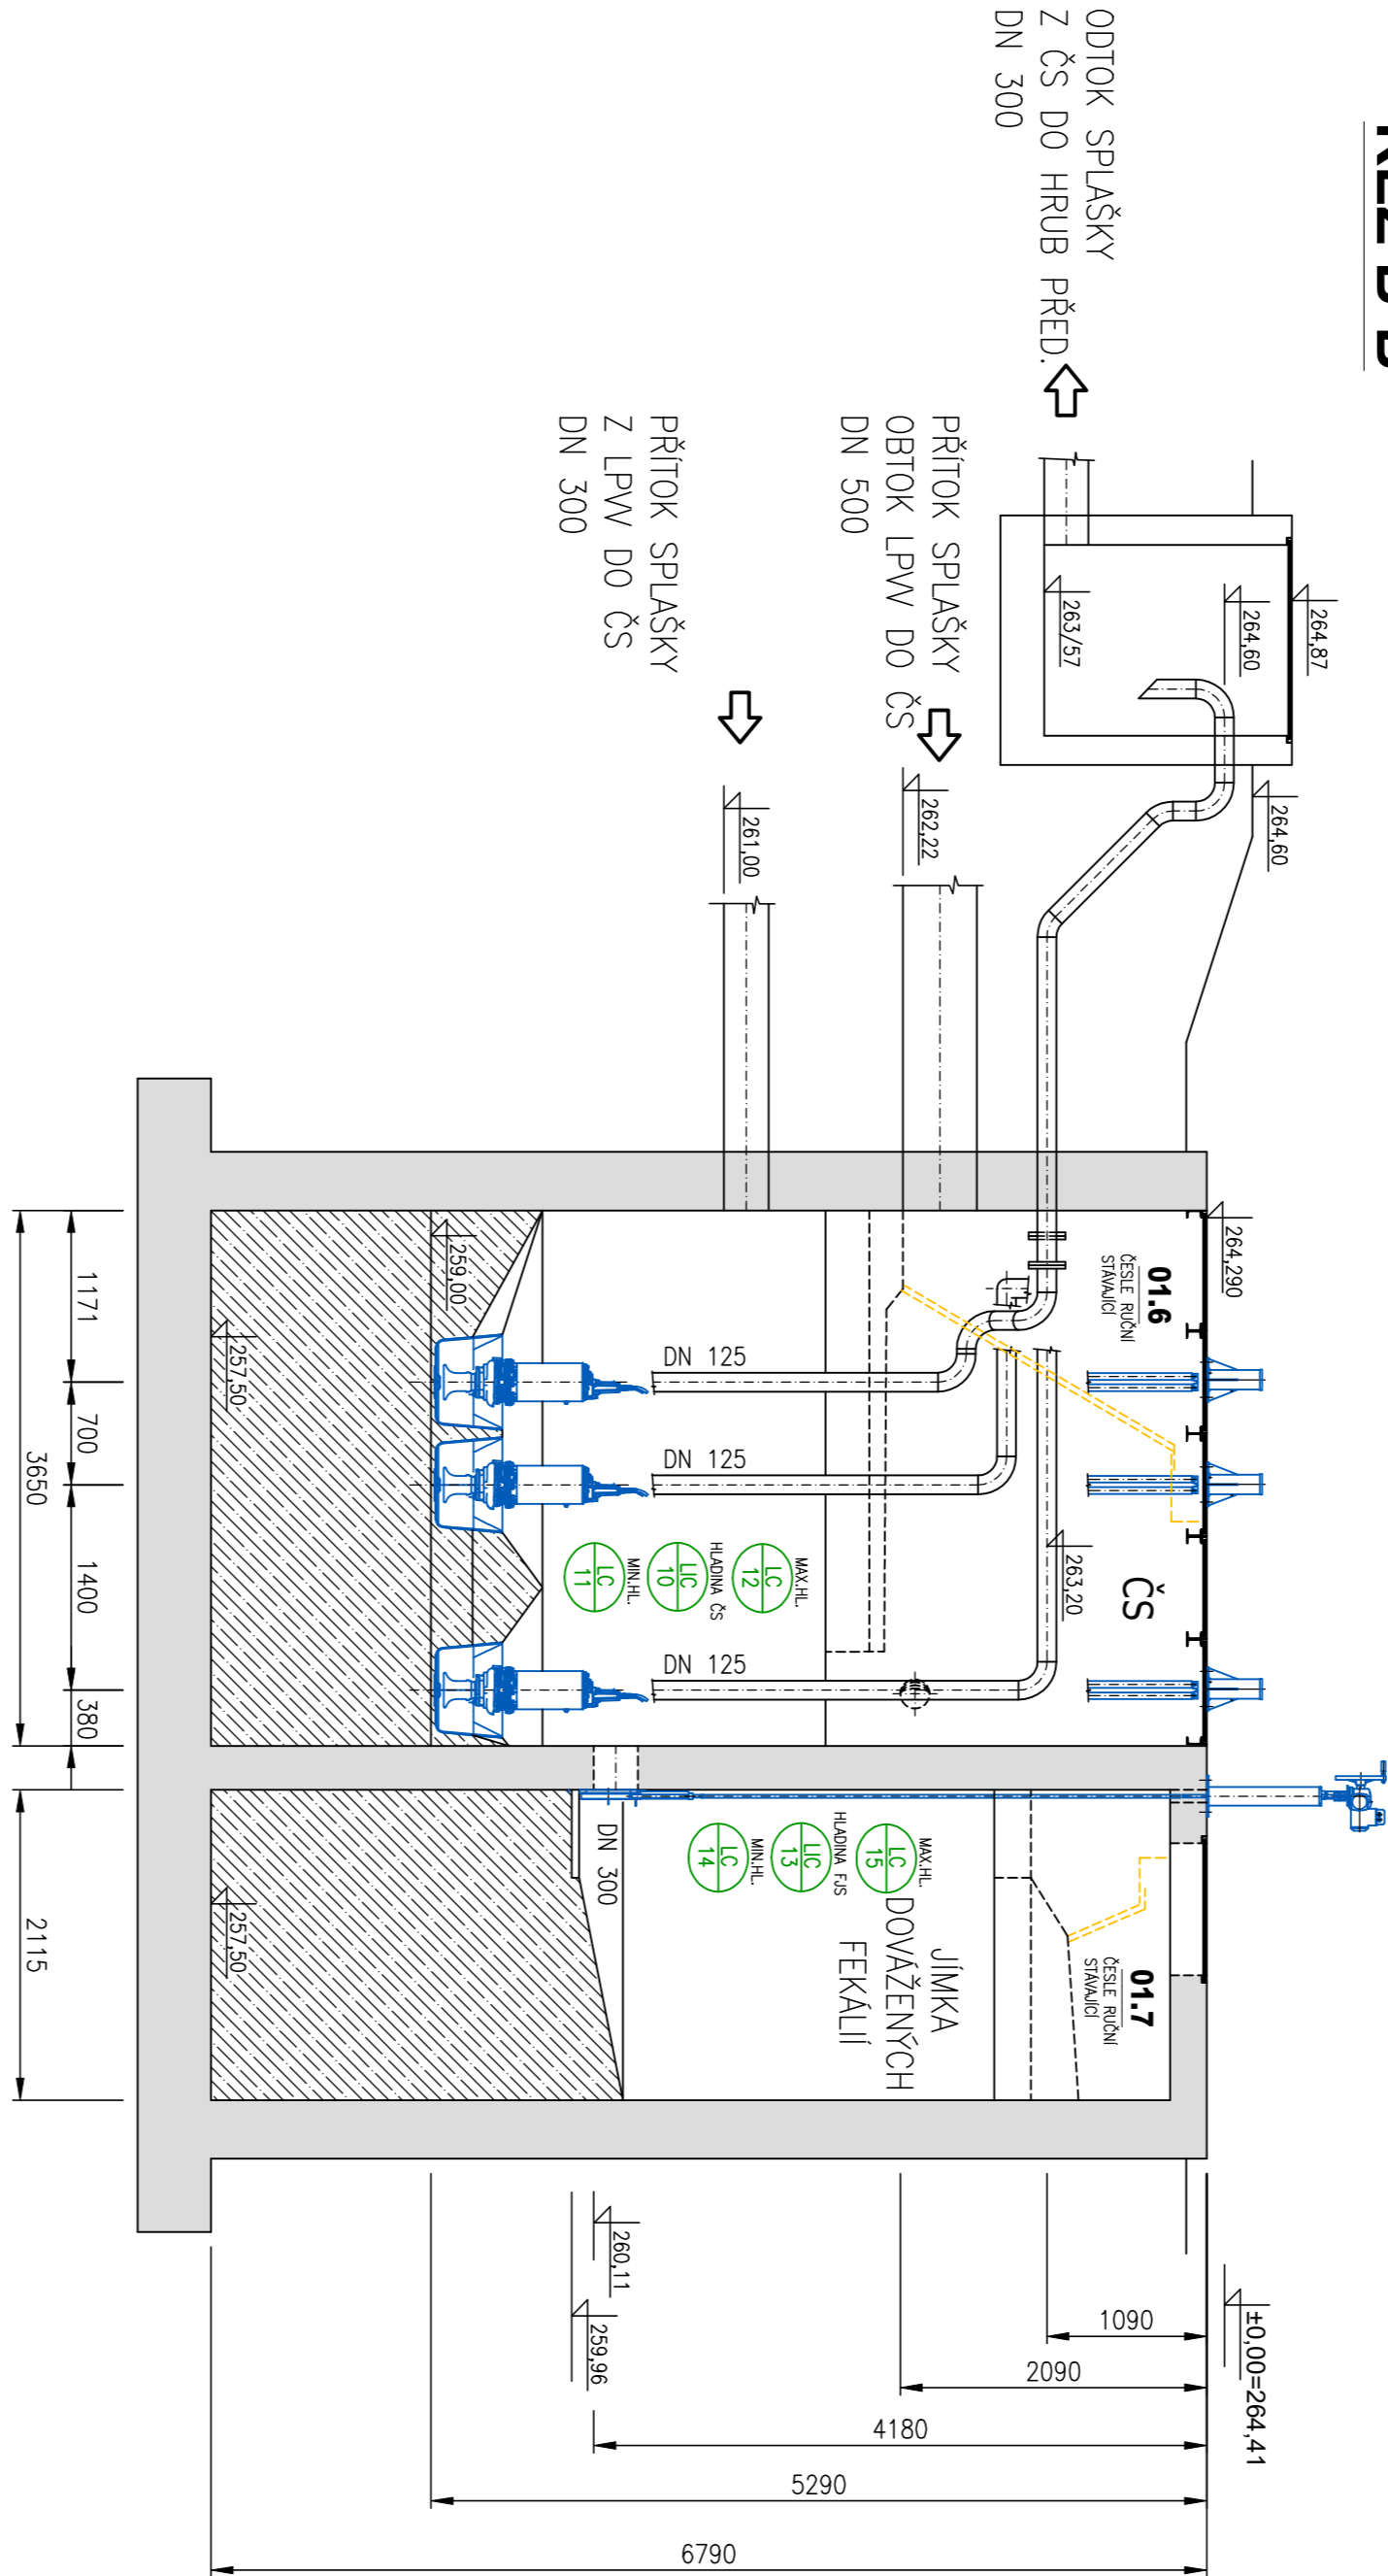

ŘEZ D-D

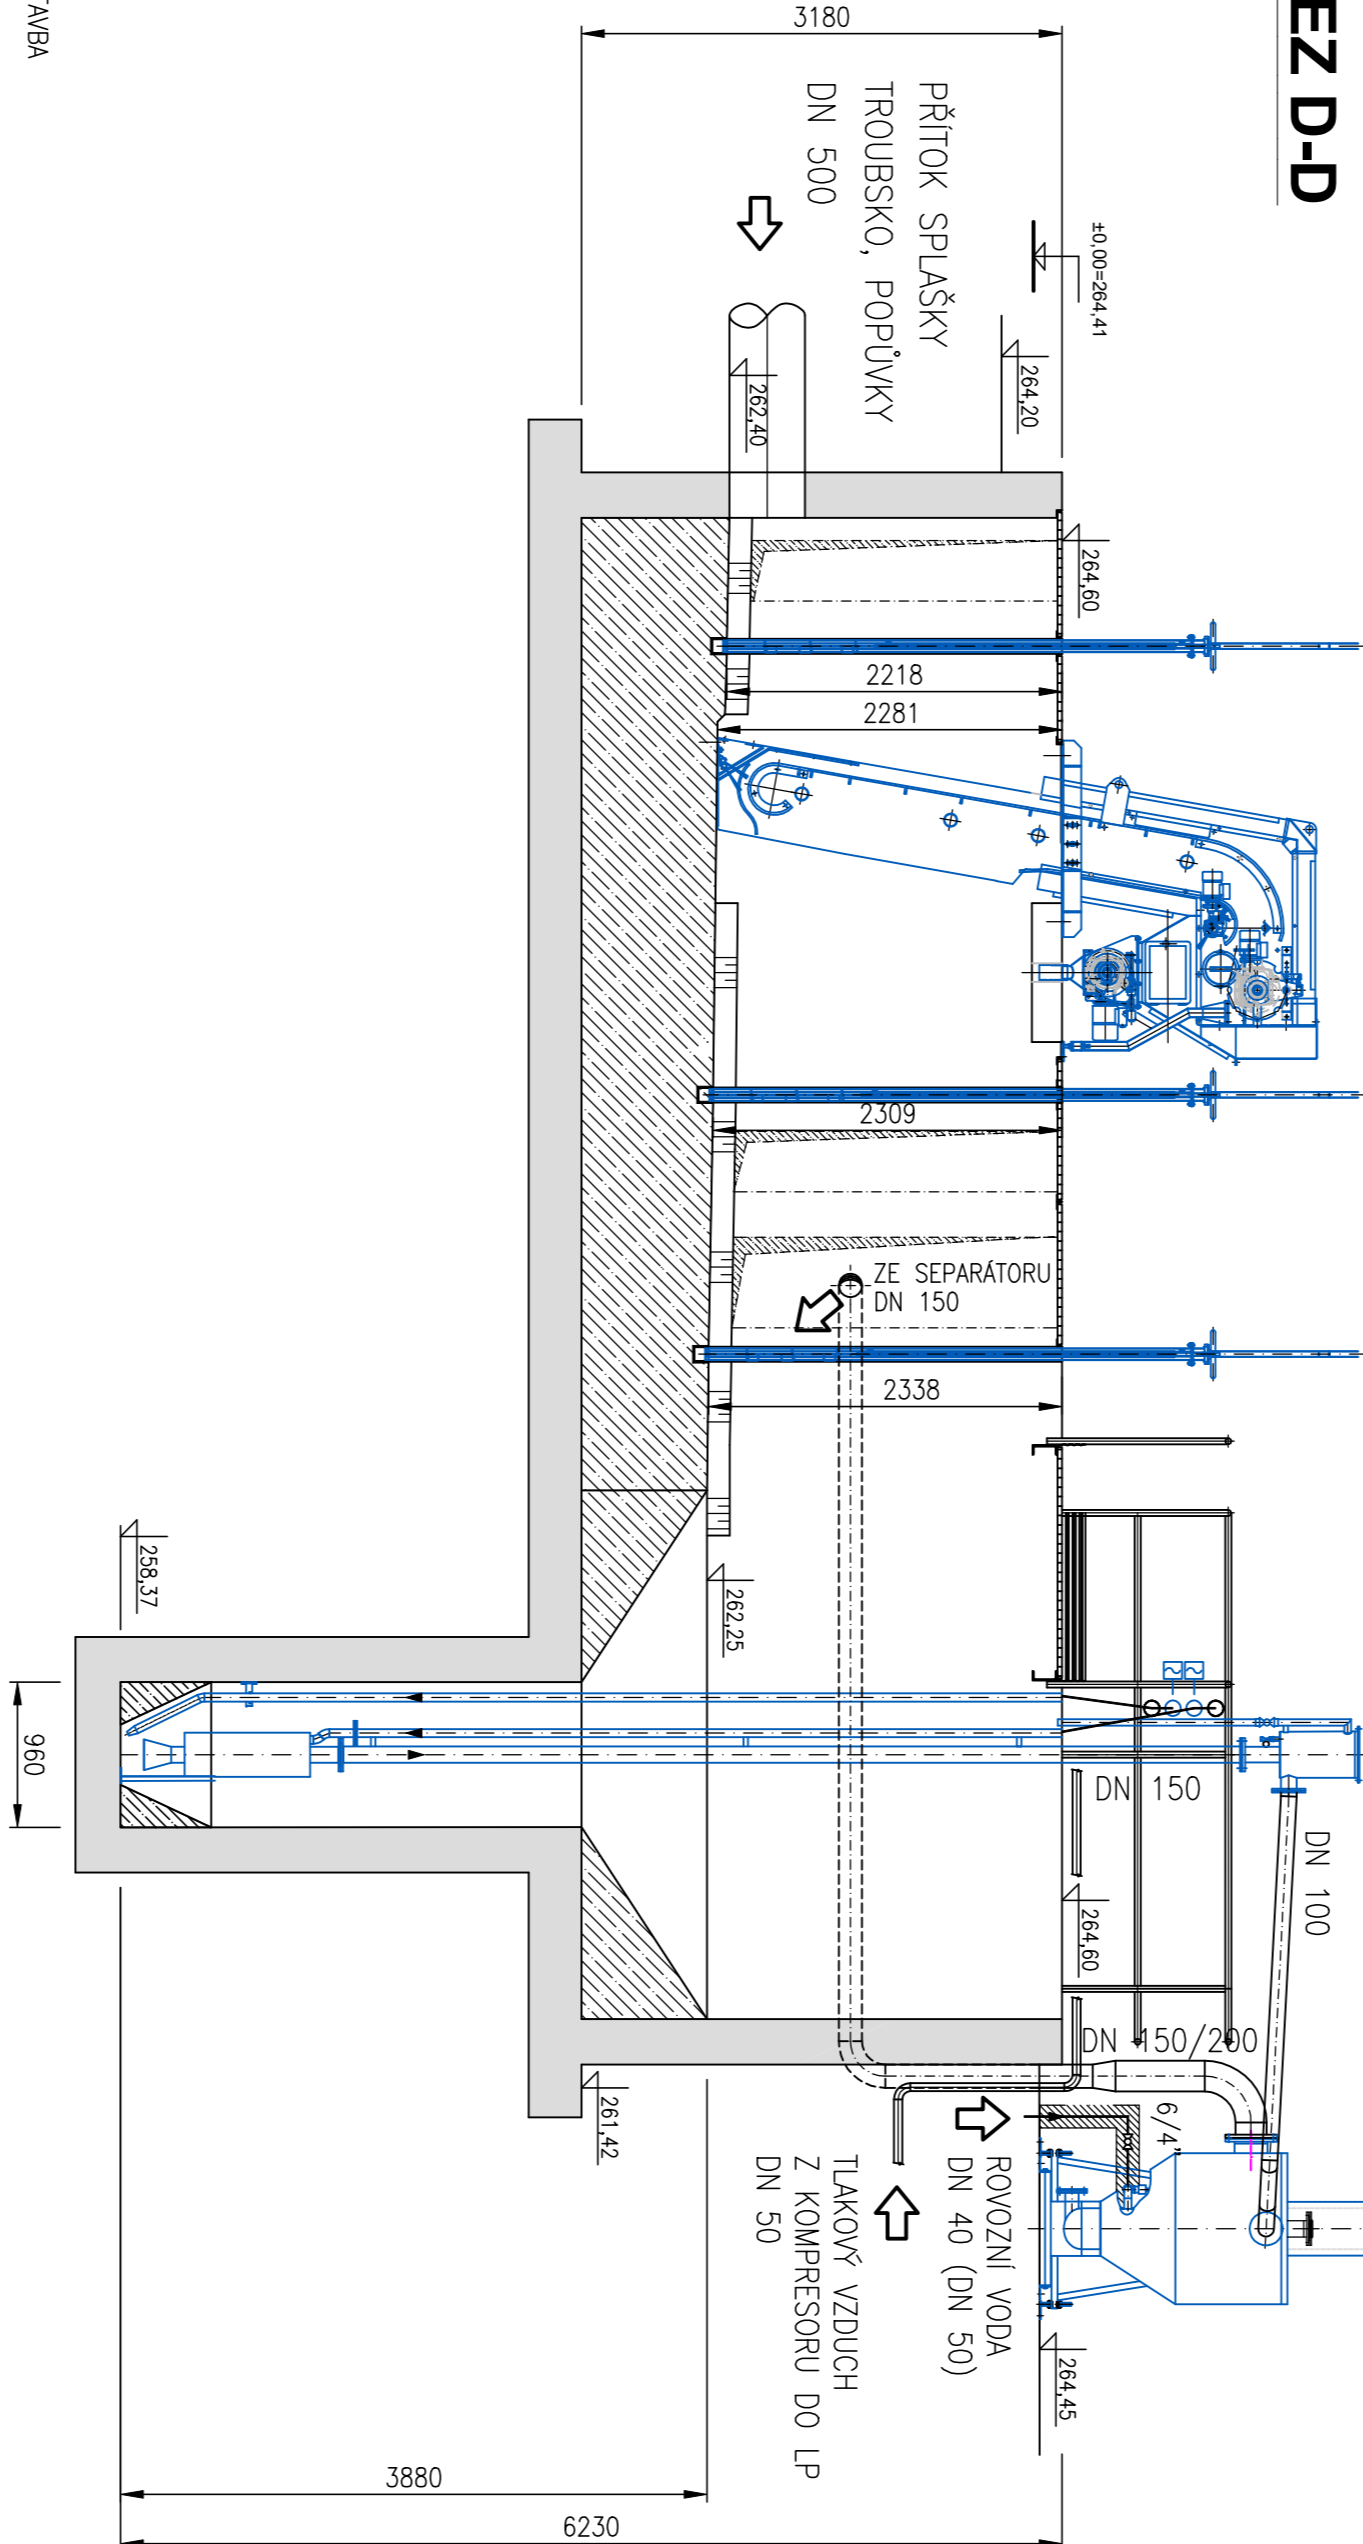

ŘEZ C-C

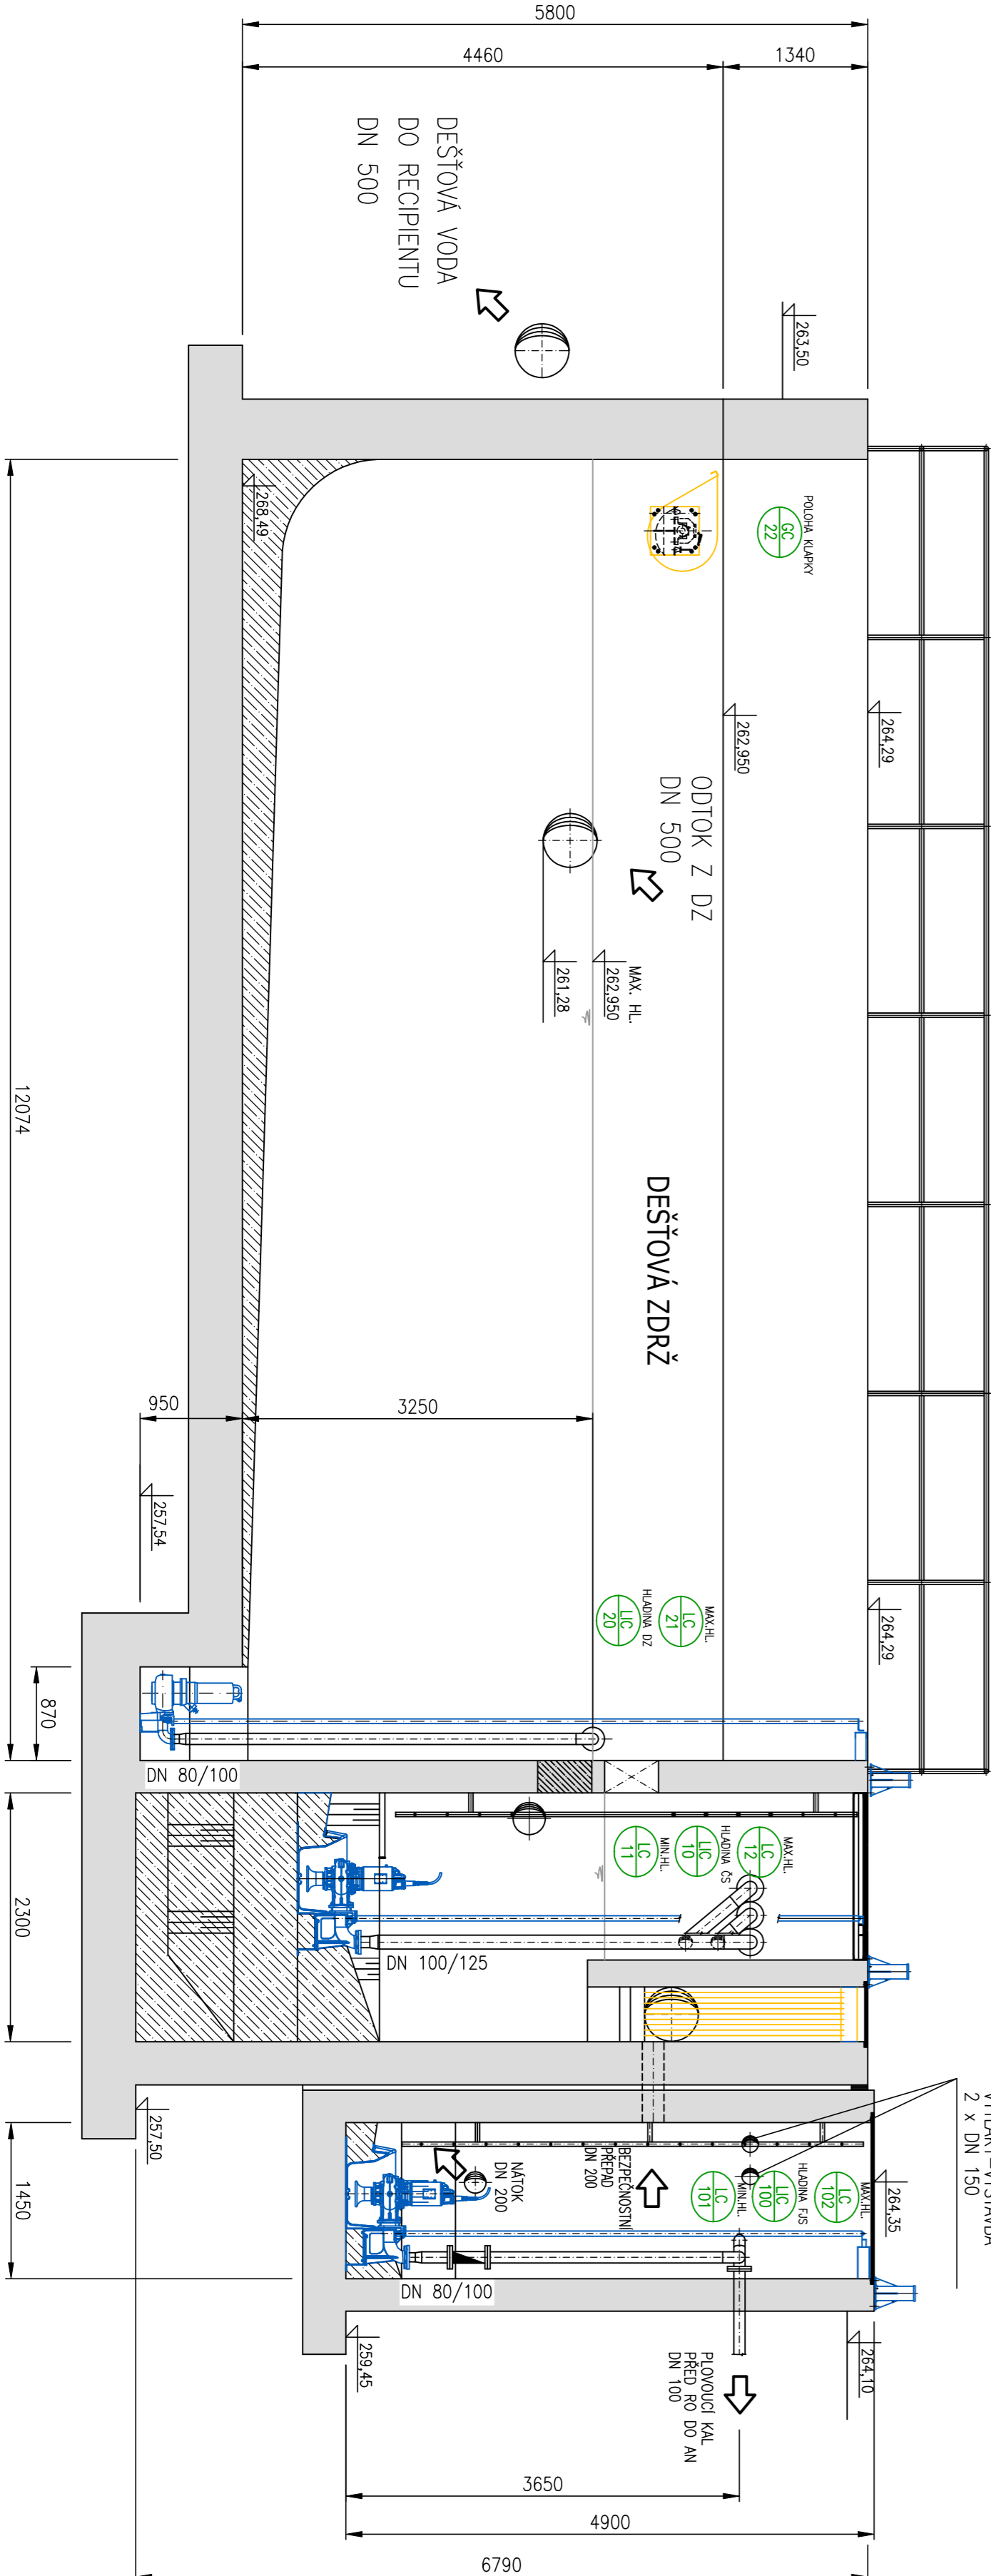

Projektová dokumentace pro zadání stavby

STAVBA		Přae	
ROZŠÍŘENÍ ČOV STŘELICE		Datum leden 2025	
ODDÍL		Měřítko 1:50	
D Dokumentace objektu a technických a technologických zařízení		Stupeň ZD	
D.2.1 PS 01 - PS 14, PS 18		Revize	
PS 01 - ČS ODPADNÍCH VOD, JÍMKA NA FEKALIE		Číslo přílohy	
PS 02 - DEŠŤOVÁ ZDRŽ		D.2.1.5	
PS 03 - HRUBÉ PŘEDČISTĚNÍ			
PS 10 - KALOVÁ ČERPACÍ STANICE			
PŘÍLOHA			
HRUBÉ PŘEDČISTĚNÍ, ČS, DZ - ŘEZY			